




VISTA LATERALE

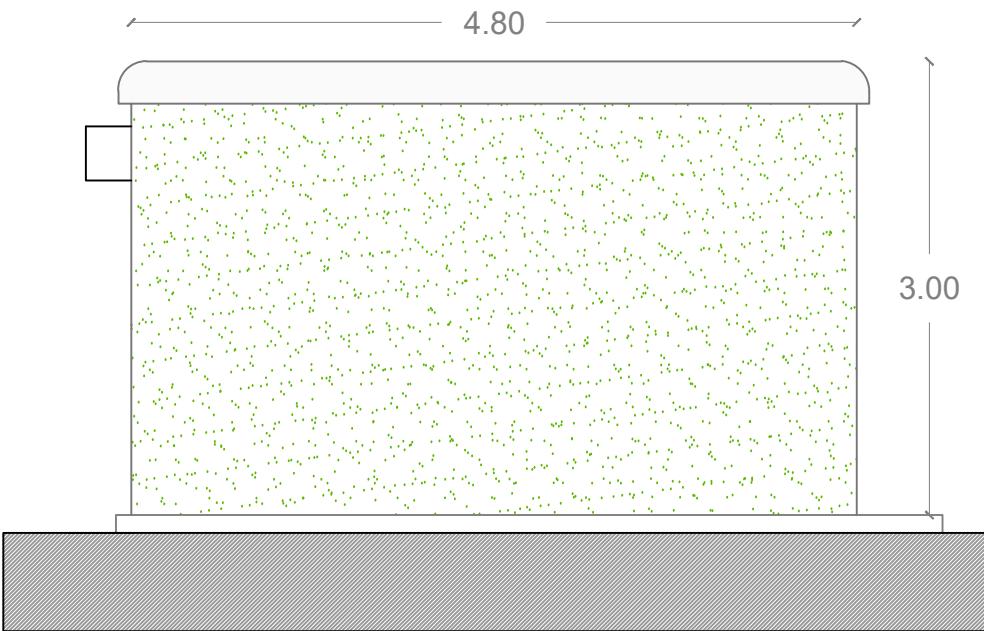


PIANTA

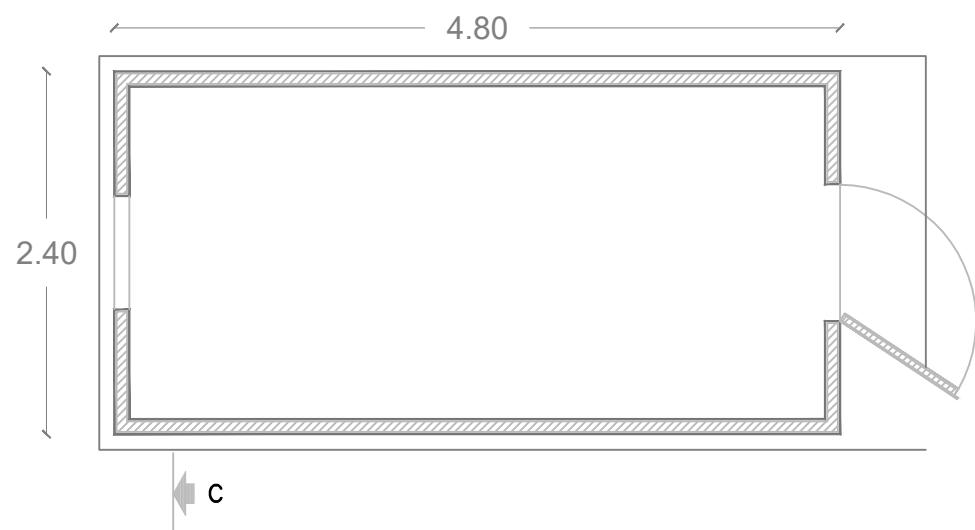

VISTA FRONTALE

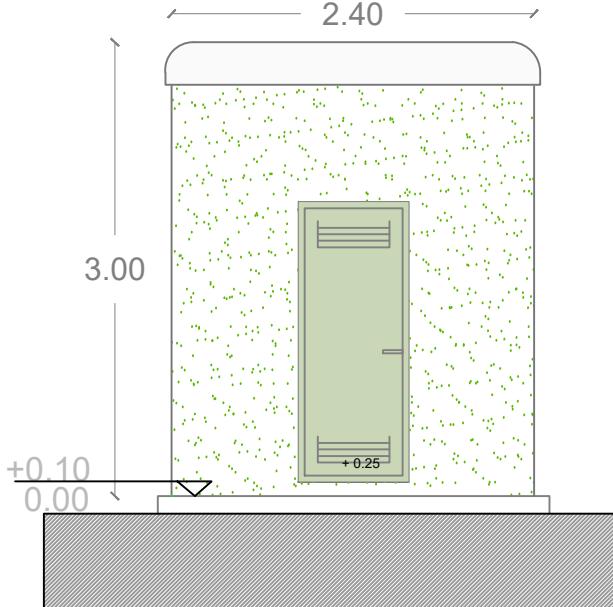

SEZIONE C-C

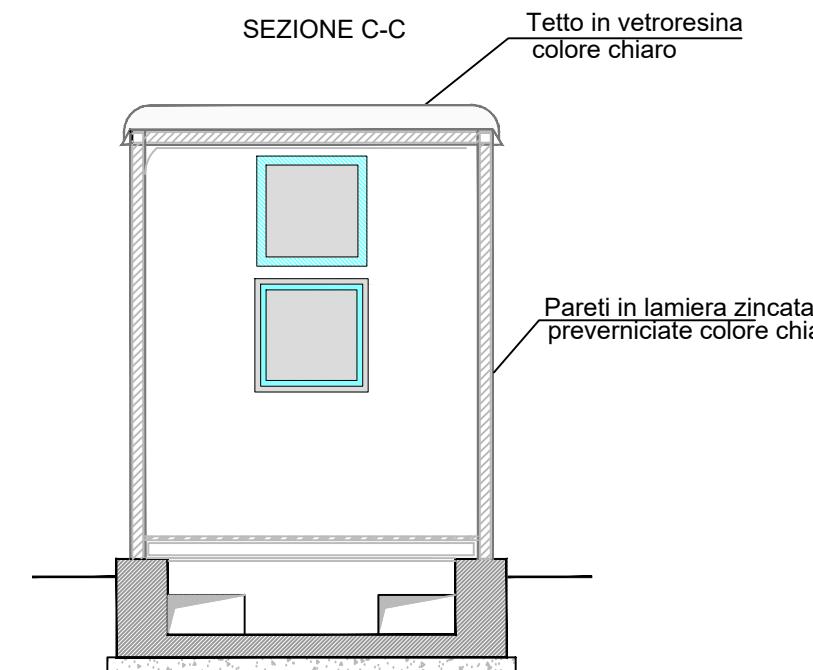

PROPONENTE

Repower Renewable Spa
Via Lavaredo, 44
30174 Venezia



PROGETTAZIONE



INSE Srl
viale Michelangelo 71
80129 - Napoli - Italia
t 081.5797998
tecnico@insesrl.it

Amm. Francesco Di Maso
Ing. Luigi Malafarina
Ing. Pasquale Esposito
Ing. Nicola Galdiero



N° COMMESSA

1518-1534

PARCO EOLICO "GIAMBOI-BLANDANO", 24 MW + 20 MW ACCUMULO

PARCO AGRIVOLTAICO "RACARRUME", 25 MW + 20 MW ACCUMULO

COMUNI DI BUSETO PALIZZOLO (TP), VALDERICE (TP), ERICE (TP), TRAPANI (TP)

PIANO TECNICO OPERE DI RETE TERNA

ELABORATO

CHIOSCO

PIANTA SEZIONI E PROSPETTI

CODICE ELABORATO
S303-SE09-D

Scala: 1:50

Formato: A3

00 Luglio 2023

REV. I DATA PRIMA EMISSIONE

DESCRIZIONE REVISIONE

INSE Srl

REDATTO

F. DI MASO
VERIFICA

REPOWER RENEWABLE SPA

APPROVAZIONE