



PORTALE DI IMBOCCO
SEZIONE A-A
SCALA 1/100

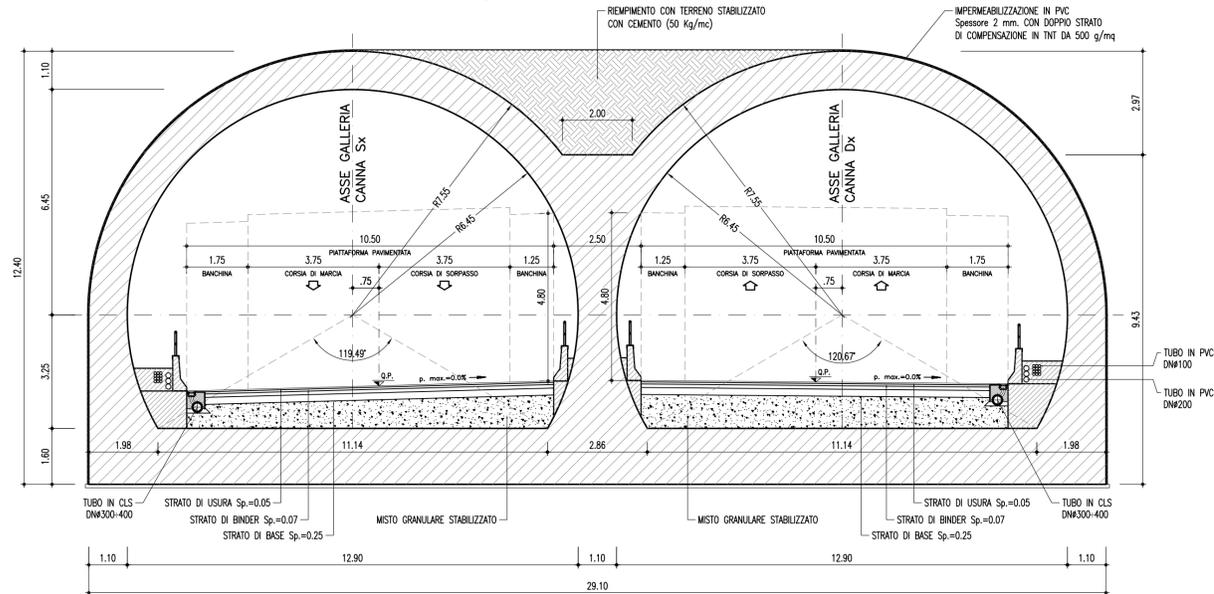


IMBOCCO Prog. Km 2+690.00


PORTALE DI IMBOCCO
SEZIONE B-B
SCALA 1/100

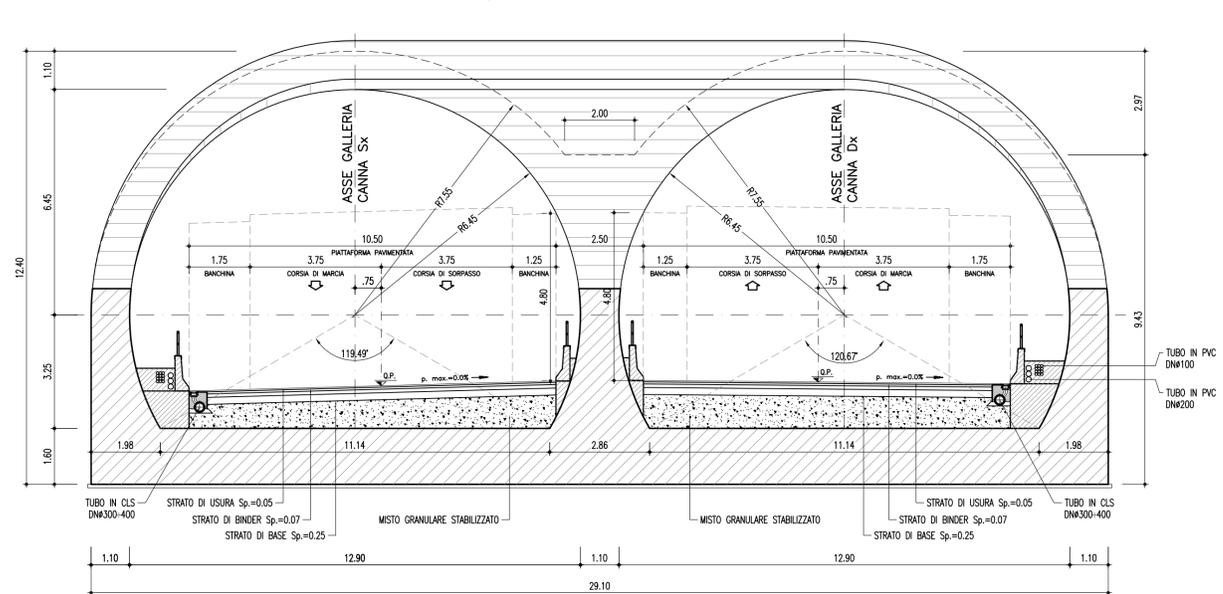

PORTALE DI IMBOCCO
PIANTA
SCALA 1/100

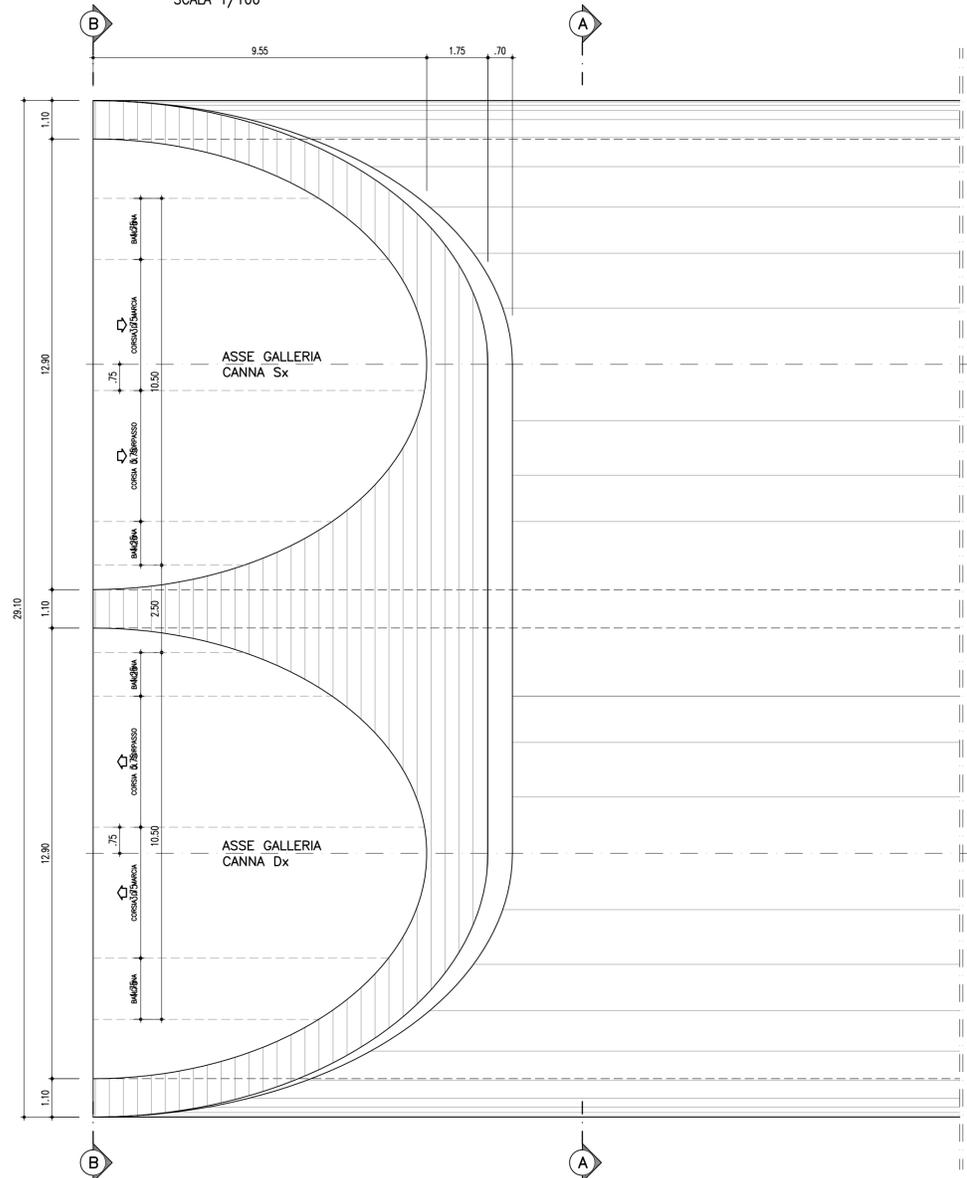

PORTALE DI IMBOCCO
VISTA LONGITUDINALE
SCALA 1/100

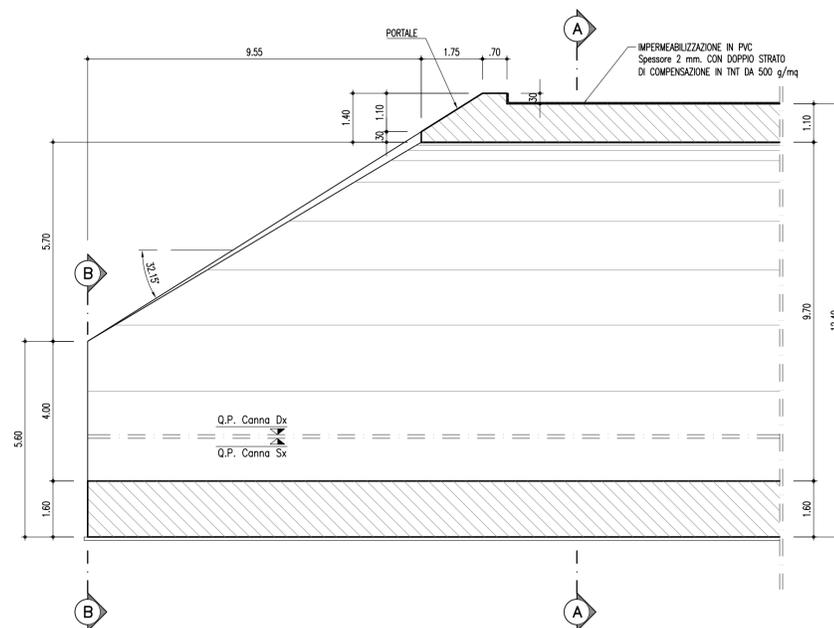

CORRIDOIO PLURIMODALE TIRRENICO-NORD EUROPA
ITINERARIO AGRIGENTO -CALTANISSETTA-A19
S.S. N° 640 "DI PORTO EMPEDOCLE"
AMMODERNAMENTO E ADEGUAMENTO ALLA CAT. B DEL D.M. 5.11.2001
Dal km 44+000 allo svincolo con l'A19

PROGETTO DEFINITIVO

GRUPPO DI PROGETTAZIONE	RESPONSABILI DI PROGETTO	DATA
ATI: TECHNITAL s.p.a. (mandataria) S.I.S. Studio di Ingegneria Stradale s.r.l. DELTA Ingegneria s.r.l. INFRATEC s.r.l Consulting Engineering PROGIN s.p.a.	Dott. Ing. M. Raccosta Ordine Ing. Verona n° A1665 Prof. Ing. A. Beviacqua Ordine Ing. Palermo n° 4058 Dott. Ing. M. Carino Ordine Ing. Agrigento n° M28 Dott. Ing. M. Troccoli Ordine Ing. Trapani n° 836 Dott. Ing. S. Esposito Ordine Ing. Roma n° 20837	
VISTO: IL RESPONSABILE DEL PROCEDIMENTO Dott. Ing. Massimiliano Fidenzi	VISTO: IL RESPONSABILE DEL SERVIZIO PROGETTAZIONE Dott. Ing. Antonio Valente	PROTOCOLLO

GALLERIE ARTIFICIALI GALLERIA ROVETELLO: Progr. 2+690.00 IMBOCCO SUD: CARPENTERIA E PARTICOLARI COSTRUTTIVI				
CODICE PROGETTO	NOME FILE	REVISIONE	FOGLIO	SCALA:
L0407B D 0501	LO407B_D_0501_T01_GA01_STR_CP02_A.DWG	A	01 di 01	1:100
REV.	DESCRIZIONE	DATA	VERIFICATO RESP. TECNICO	APPROVATO RESP. DI SETTORE
D				
C				
B				
A	EMISSIONE	Ottobre 2006	P. Palani	F. Arcilli C. Marro