

LEGENDA Carta dei vincoli nel raggio di 10 km
Scala 1:50.000

- AREA PARCO AGRIVOLTAICO RACARRUME
- AREA STAZIONE UTENTE
- AREA STAZIONE ELETTRICA TERNA DI PROGETTO "BUSETO 2"
- NUOVO CAVIDOTTO INTERRATO 36 kV VIABILITA' ASFALTATA
- NUOVO CAVIDOTTO INTERRATO 36 kV SU PISTA BIANCA
- ELETTRODOTTO ESISTENTE "BUSETO PALIZZOLO - FULGATORE" e "BUSETO PALIZZOLO - CASTELLAMMARE DEL GOLFO" 150 kV
- AREA STAZIONE ELETTRICA TERNA ESISTENTE "BUSETO"
- AREA CABINA PRIMARIA ESISTENTE "OSPEDALETTO"
- NUOVO SOSTEGNO 150 kV VX
- ELETTRODOTTO DI PROGETTO "BUSETO - OSPEDALETTO" 150 kV
- RACCORDI DI PROGETTO DELLA SE "BUSETO 2" 150 kV ALL'ELETTRODOTTO "BUSETO PALIZZOLO - FULGATORE"
- CONFINE COMUNALE
- AREALE DI 10 KM

LEGENDA CAVE


- CATASTO CAVE**
- DISPONIBILITA' NON IN ESERCIZIO
 - DISPONIBILITA' CAVE ATTIVE
 - COLTIVAZIONI NON IN ESERCIZIO
 - COLTIVAZIONE CAVE ATTIVE

PIANO CAVE

- AREE COMPLETAMENTO
- AREE I LIVELLO
- AREE II LIVELLO
- AREE RECUPERO

Fonte cartografica: SITR Sistema Informativo Territoriale Regionale Sicilia, Servizio di Consulazione (WMS)

scala 1:50.000
0 500 1000 2500 m

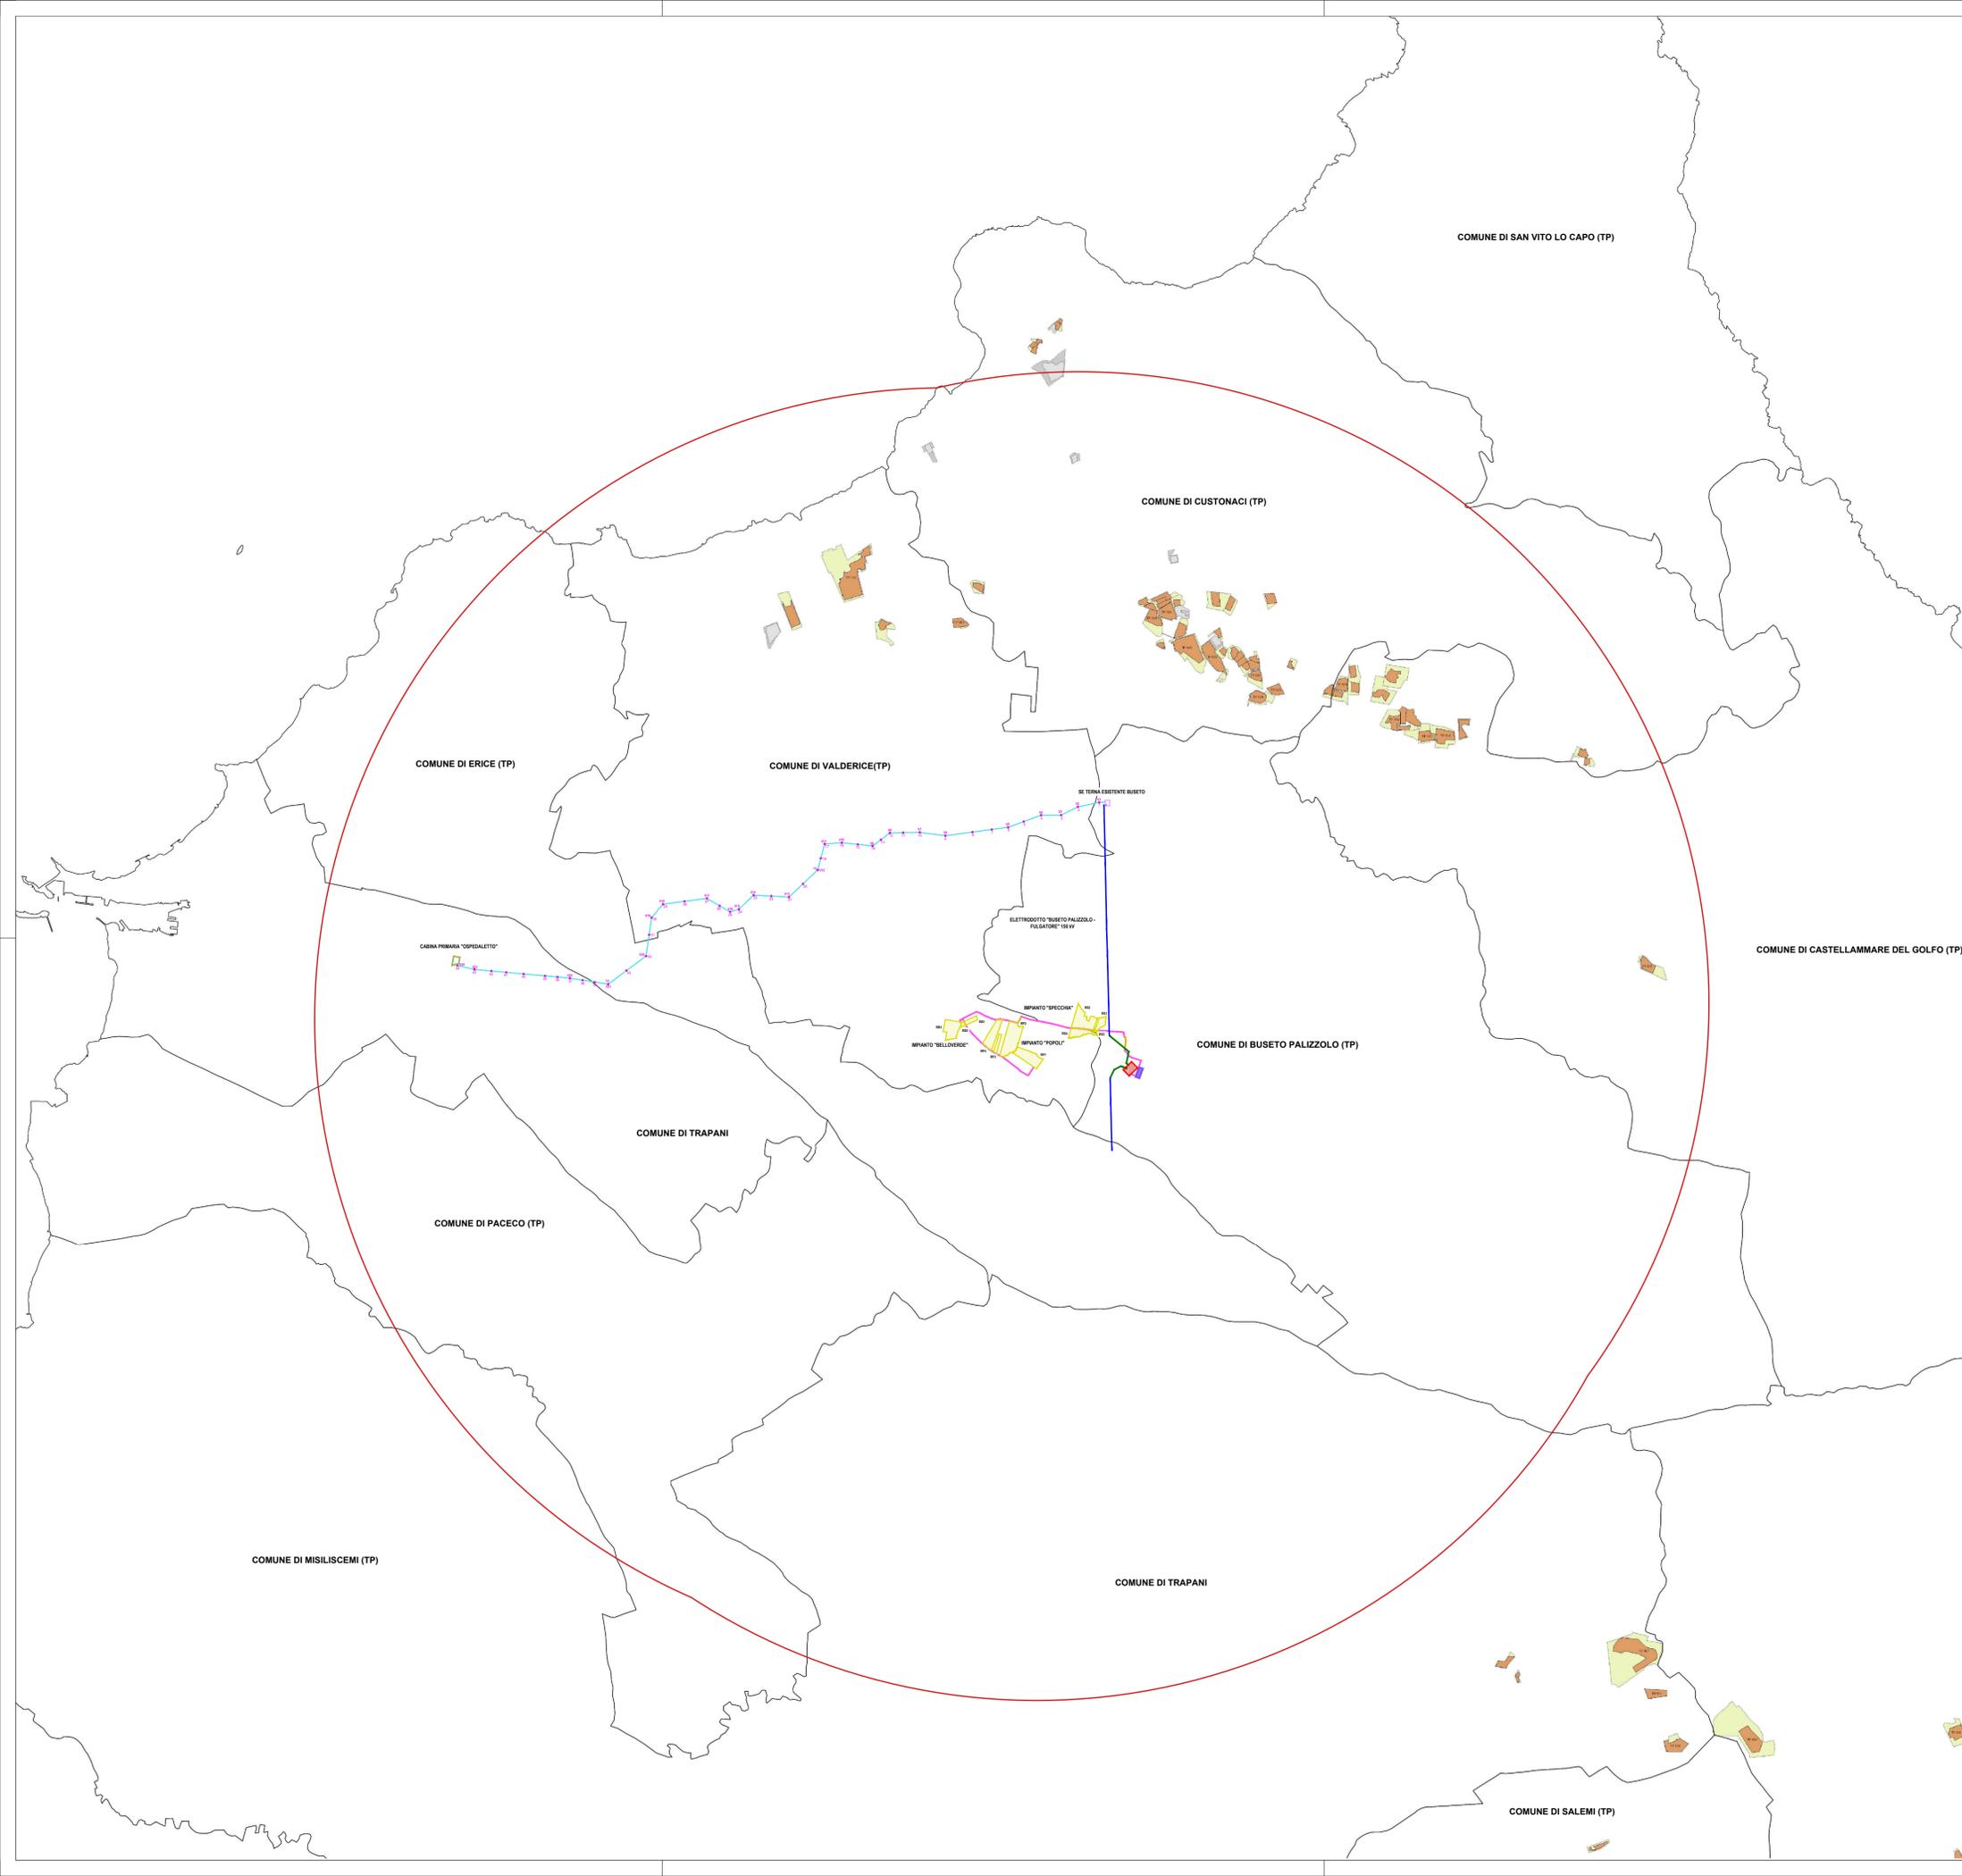

PROPONENTE
Repower Renewable Spa
Via Laveredo, 44
30174 Venezia



PROGETTAZIONE E CORDINAMENTO

LAAP ARCHITECTS
urban quality consultants
LAAP ARCHITECTS Srl
via Francesco Laurana 28
90143 - Palermo - Italy
t 091.7834427 - fax 091.7834427
laap.it - info@laap.it

Architetto e Dottore Agrotecnico Antonino Palizzolo



Numero di commessa laap: 338

N° COMMESSA **1518** PARCO AGRIVOLTAICO "RACARRUME" 25 MW + 20 MW ACCUMULO E OPERE DI CONNESSIONE LIBERO CONSORZIO COMUNALE DI TRAPANI COMUNI DI BUSETO PALIZZOLO (TP), VALDERICE (TP), ERICE (TP), TRAPANI E MISILISCEMI (TP)

ELABORATO PROGETTO DEFINITIVO
CARTA DEI VINCOLI NEL RAGGIO DI 10 KM DALL'IMPIANTO AGRIVOLTAICO - CAVE

CODICE ELABORATO
SIA.10.F

NOME FILE: 338_CART_elaborato_01.dwg

01	06/10/2023	Integrazione PTO Piano Tecnico Opere di Rete	LAAP ARCHITECTS	Arch. Sandro Di Gangi	Arch. e Agr. Antonino Palizzolo
00	31/08/2023	PRIMA EMISSIONE	LAAP ARCHITECTS	Arch. Sandro Di Gangi	Arch. e Agr. Antonino Palizzolo
REV.	DATA	DESCRIZIONE REVISIONE	REDATTO	VERIFICA	APPROVAZIONE