


- LEGENDA Carta distanza dai Fabbricati**
Scala 1:5.000
- AREA PARCO AGRIVOLTICO RACARRUME
 - AREA STAZIONE UTENTE
 - AREA STAZIONE ELETTRICA TERNA DI PROGETTO "BUSETO 2"
 - NUOVO CAVIDOTTO INTERRATO 36 kV VIALBITA ASPALTATA
 - NUOVO CAVIDOTTO INTERRATO 36 kV SU PISTA BIANCA
 - ELETTRODOTTO "BUSETO PALIZZOLO - FULGATORE" 150 kV
 - RACCORDI DI PROGETTO DELLA SE "BUSETO 2" 150 kV ALLETTRODOTTO "BUSETO PALIZZOLO - FULGATORE"
 - CONFINE COMUNALE
- INQUADRAMENTO CATASTALE DEGLI IMMOBILI**
- POSIZIONE E TIPOLOGIA FABBRICATO ESISTENTE - CAT. CATASTALE A
 - POSIZIONE E TIPOLOGIA FABBRICATO ESISTENTE - CAT. CATASTALI B, C e D
 - POSIZIONE E TIPOLOGIA FABBRICATO ESISTENTE - NON ACCATASTATO
 - POSIZIONE E TIPOLOGIA FABBRICATO ESISTENTE - CAT. CATASTALI F

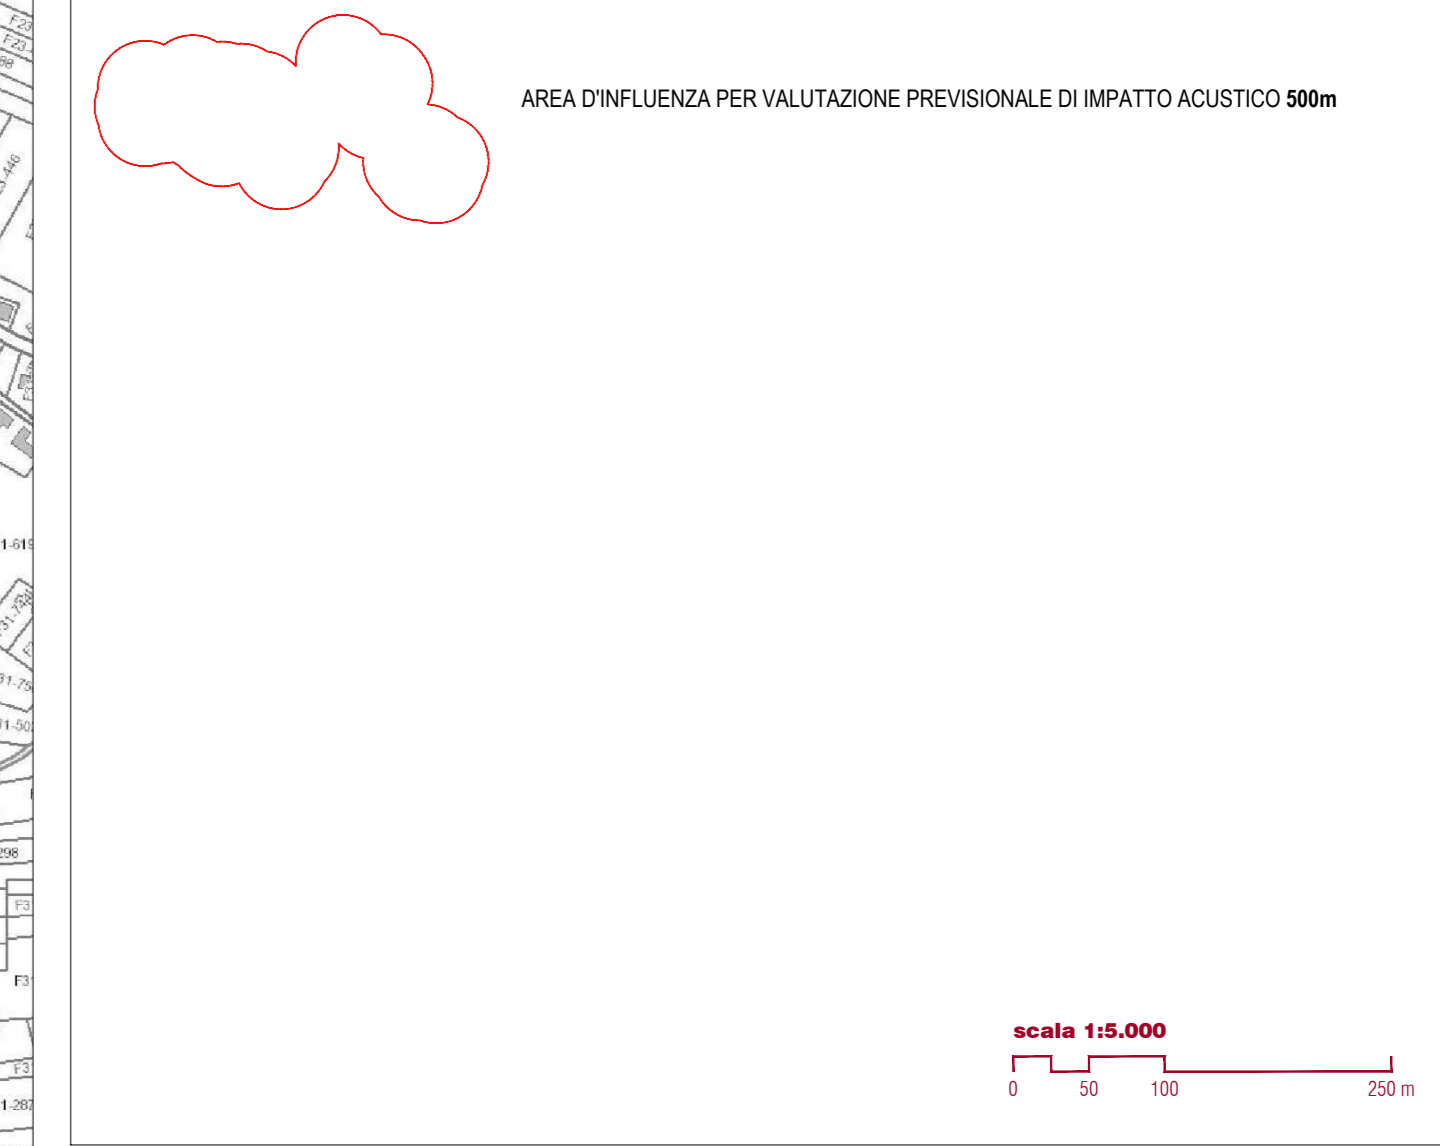

PROPRONTE
REPOWER
Regener Renewable Spa
Via Leonardo, 41
30174 Venezia

PROGETTAZIONE E CORDINAMENTO
LAAP ARCHITECTS Architetto e Dottore Agragrico Antonio Palazzolo
urban quality consultants
LAAP ARCHITECTS Srl
via Francesco Laurana 28
50143 - Palermito - Italy
1051.7834427 - fax 091.7834427
laap.it - info@laap.it
Numero di commessa laap: 338



N° COMMESA **1518** PARCO AGRIVOLTICO "RACARRUME" 25 MW + 20 MW ACCUMULO E OPERE DI CONNESSIONE
LIBERO CONSORZIO COMUNALE DI TRAPANI
COMUNI DI BUSETO PALIZZOLO (TP), VALDERICE (TP), ERICE (TP), TRAPANI E MISILISEMI (TP)

PROGETTO DEFINITIVO
ELABORATO CARTA DISTANZA DAI FABBRICATI

CODICE ELABORATO
SIA.21

01 06/10/2023 Integrazione PTO Piano Tecnico Opere di Rete LAAP ARCHITECTS Arch. Sandro Di Gangi Arch. e Ag. Antonio Palazzolo
02 11/06/2023 PRIMA EMISSIONE LAAP ARCHITECTS Arch. Sandro Di Gangi Arch. e Ag. Antonio Palazzolo
03 07/04/2024 REVISIONE EMISSIONE LAAP ARCHITECTS Arch. Sandro Di Gangi Arch. e Ag. Antonio Palazzolo

NOTE FILE: 338_CART_ambrosio_01.dwg
CODICE PROGETTO: SIA.21
COPYRIGHT - TUTTI I DIRITTI SONO RISERVATI A NORMA DI LEGGE