


LEGENDA Carta distanza dai Centri Abitati vicini
Scala 1:25.000

- AREA PARCO AGRIVOLTAICO RACARRUME
- AREA STAZIONE UTENTE
- NUOVO CAVIDOTTO INTERRATO 36 kV VIABILITA' ASFALTATA
- NUOVO CAVIDOTTO INTERRATO 36 kV SU PISTA BIANCA
- AREA STAZIONE ELETTRICA TERNA ESISTENTE "BUSETO"
- AREA CABINA PRIMARIA ESISTENTE "OSPEDALETTO"
- ELETTRODOTTO ESISTENTE "BUSETO PALIZZOLO - FULGATORE" e "BUSETO PALIZZOLO - CASTELLAMMARE DEL GOLFO" 150 kV
- TRX
- TRALICCIO ESISTENTE
- CONFINE COMUNALE
- OPERE TERNA DI PROGETTO**
- AREA STAZIONE ELETTRICA TERNA DI PROGETTO "BUSETO 2"
- VX
- NUOVO SOSTEGNO 150 kV VX
- ELETTRODOTTO DI PROGETTO "BUSETO - OSPEDALETTO" 150 kV
- TRXX
- NUOVO SOSTEGNO 150 kV TRX
- RACCORDI DI PROGETTO DELLA SE "BUSETO 2" 150 kV ALL'ELETTRODOTTO "BUSETO PALIZZOLO - FULGATORE"
- COLLEGAMENTO DA DEMOLIRE
- TRX
- TRALICCIO DA DEMOLIRE
- LEGENDA CENTRI ABITATI VICINI**
- CENTRI ABITATI
- ZONA TERRITORIALE OMOGENEA B3 - Aree urbane con sotto utilizzazione delle cubature e fenomeni diffusi di abusivismo edilizio (da P.R.G. di Valderice)

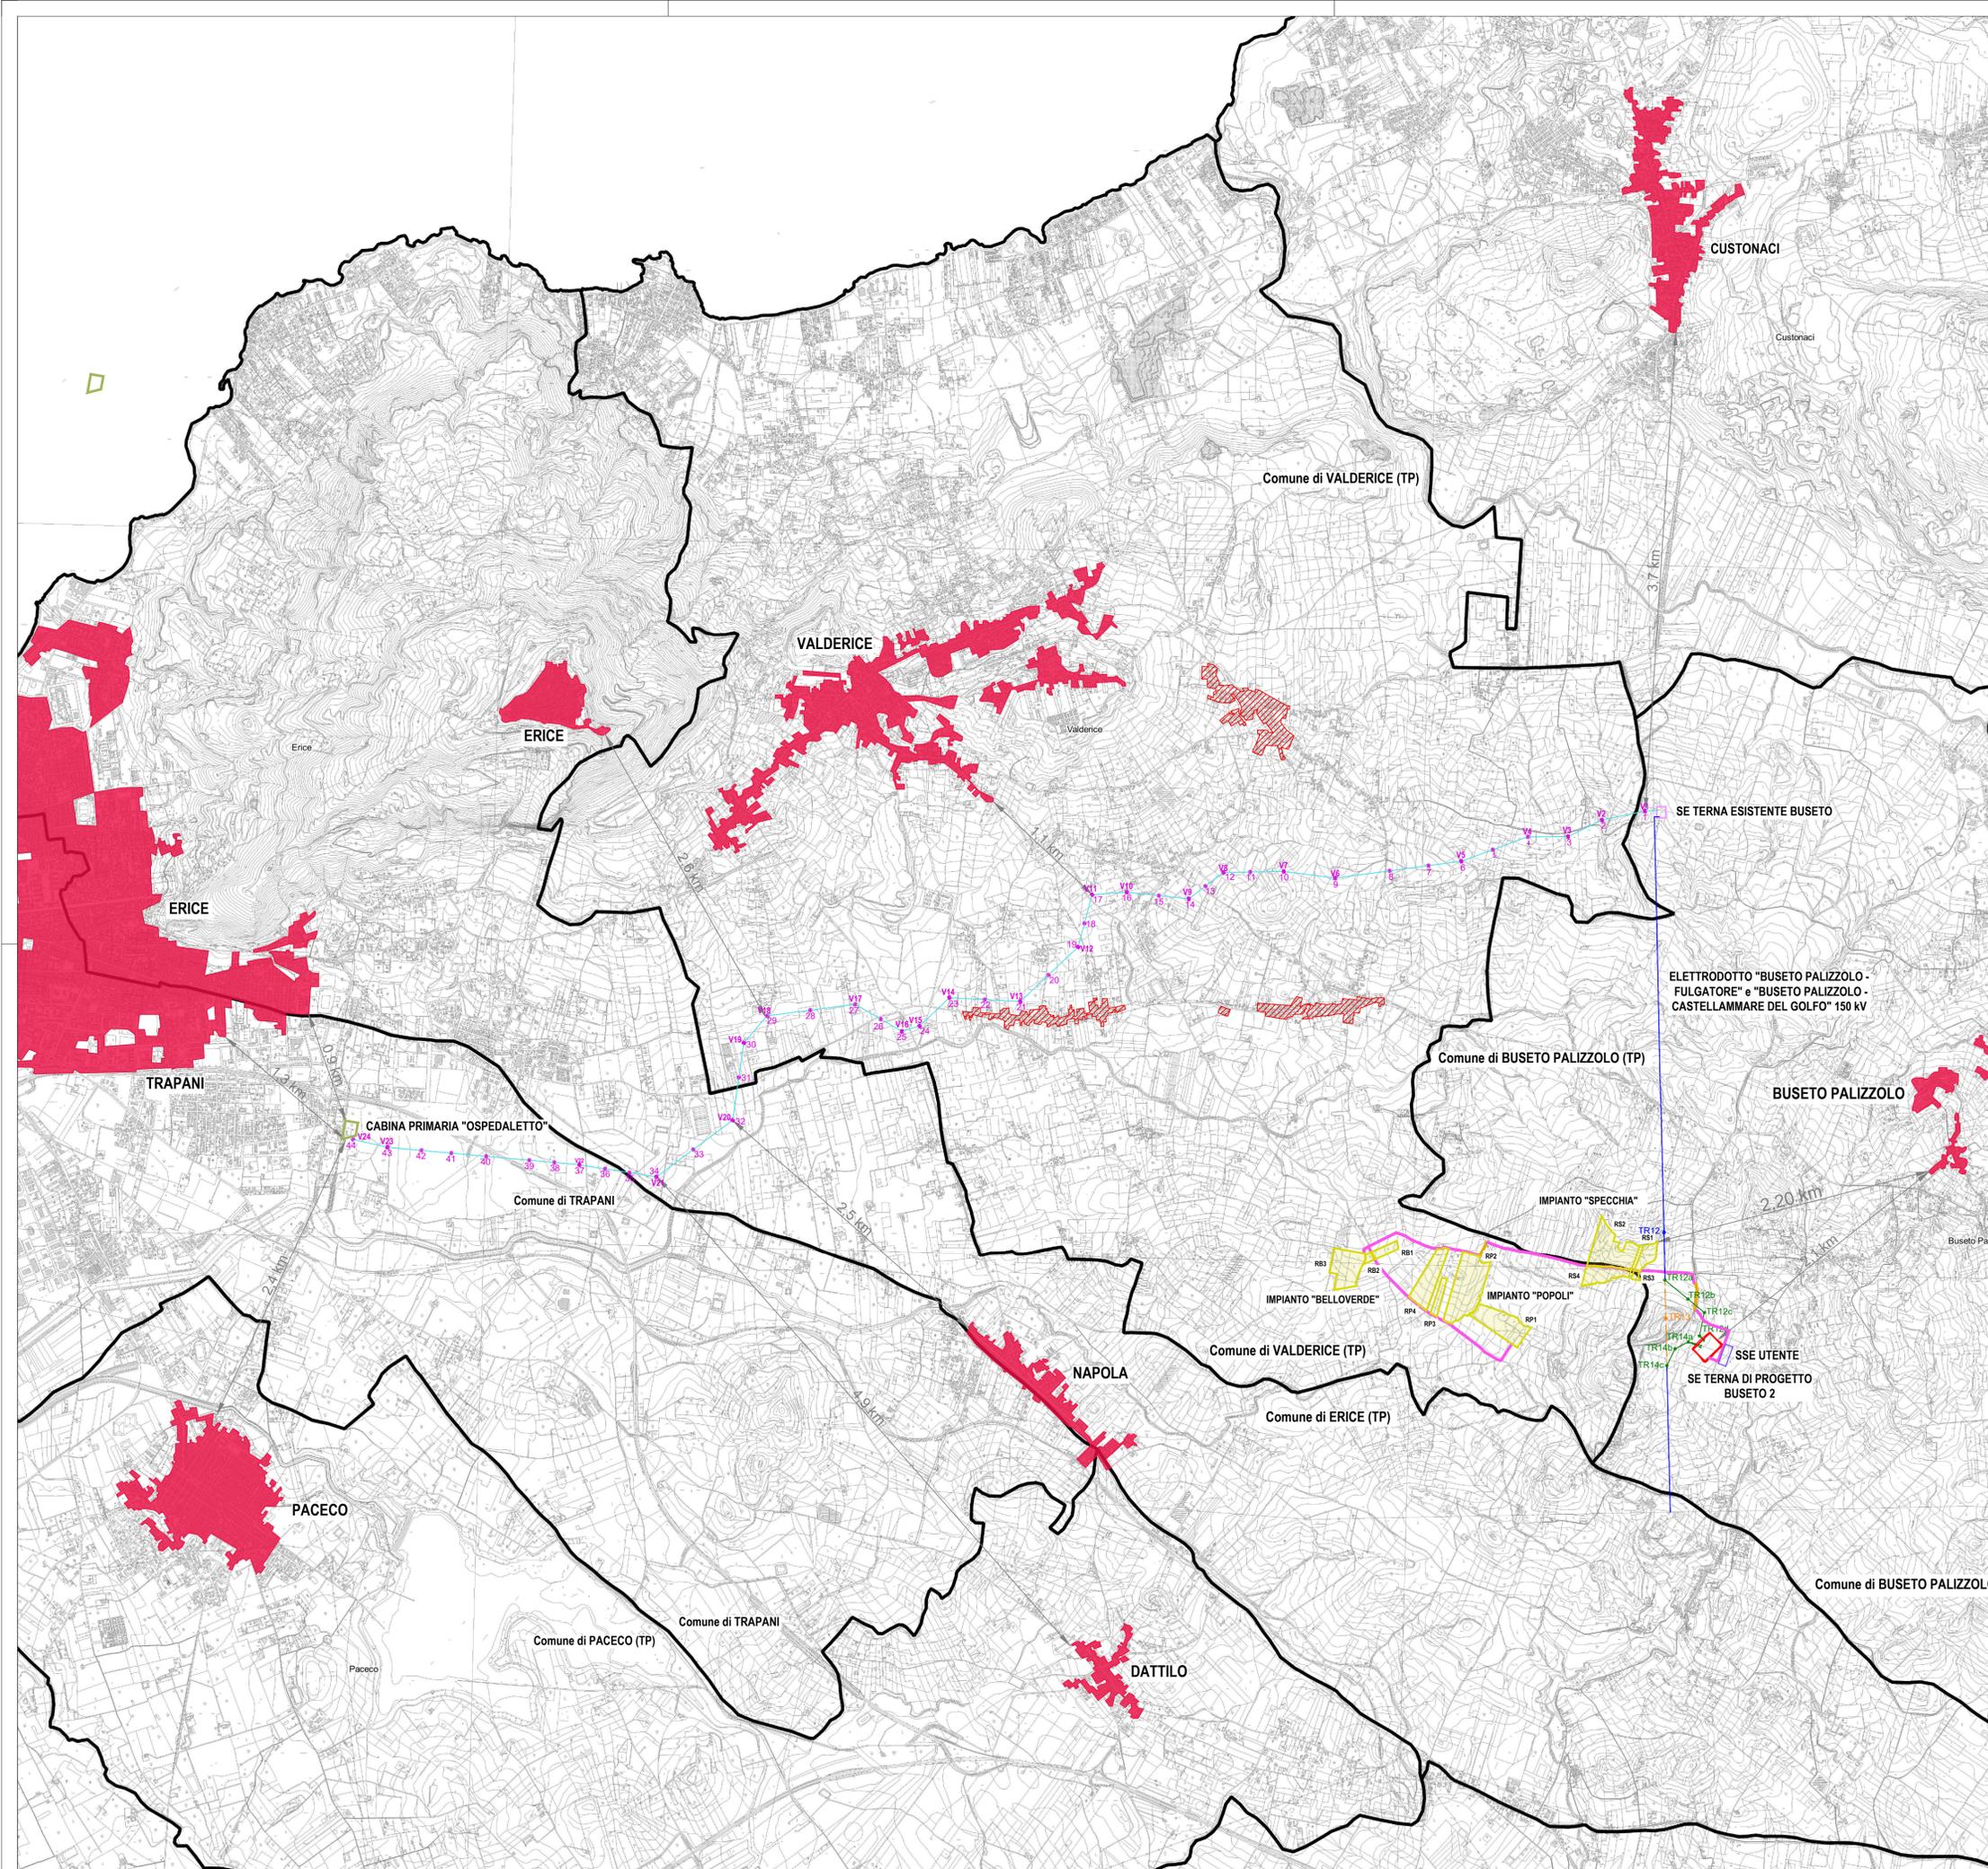

PROPRONENTE
REPOWER Renewable Spa
Via Lavarado, 44
30174 Venezia



PROGETTAZIONE E CORDINAMENTO

LAAP ARCHITECTS
urban quality consultants
LAAP ARCHITECTS Srl
via Francesco Laurana 28
90143 - Palermo - Italy
t 091.7834427 - fax 091.7834427
laap.it - info@laap.it

Architetto e Dottore Agronomico Antonino Palazzolo



Numero di commessa laap: 338

N° COMMESSA

1518

PARCO AGRIVOLTAICO "RACARRUME" 25 MW + 20 MW ACCUMULO E OPERE DI CONNESSIONE LIBERO CONSORZIO COMUNALE DI TRAPANI COMUNI DI BUSETO PALIZZOLO (TP), VALDERICE (TP), ERICE (TP), TRAPANI E MISILSCEMI (TP)

ELABORATO

CARTA DELLE DISTANZE DAI CENTRI ABITATI VICINI

CODICE ELABORATO

SIA.22

NOME FILE: 338_CART_elaborato_01.dwg

01	06/10/2023	Integrazione PTO Piano Tecnico Opere di Rete	LAAP ARCHITECTS	Arch. Sandro Di Gangi	Arch. e Agr. Antonino Palazzolo
00	31/08/2023	PRIMA EMISSIONE	LAAP ARCHITECTS	Arch. Sandro Di Gangi	Arch. e Agr. Antonino Palazzolo
REV.1	DATA	DESCRIZIONE REVISIONE	REDATTO	VERIFICA	APPROVAZIONE