


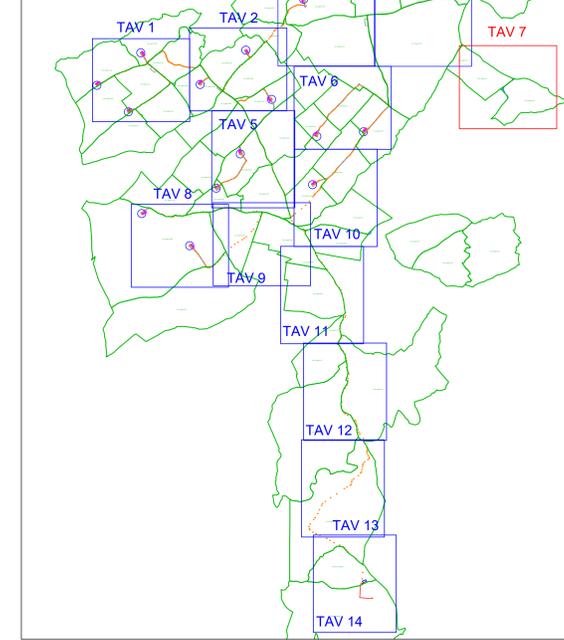

Quadro d'unione  
scala 1:50.000



LEGENDA	
RETINO SIMBOLO	DESCRIZIONE
	Viabilità nuova/da adeguare
	Allargamenti viabilità esistente
	Area SET
	Cavidotto
	Cavo AT
	Area di Sorvolo
	Scavo provvisorio per quota d'imposta fondazione
	Confine Foglio Catastale
	Area posa pale
	Tubazione interrata
	Fossi

CAL\_Foglio XX: Comune di Callagirone Foglio di Mappa n. XX  
 LI.EU\_Foglio XX: Comune di Licodia Eubea Foglio di Mappa n. XX  
 CHI.GULFI\_Foglio XX: Comune di Chiaramonte Gulfi Foglio di Mappa n. XX

Regione Sicilia

Provincia di Catania

Comitante: CALTA WIND S.r.l.  
 Piazza Europa, 14  
 97100 Cosenza

Documento: **PROGETTO DEFINITIVO**

Titolo del Progetto: **PARCO EOLICO "CALTAGIRONE"**

Elaborato: **Planimetrie catastali\_Tav.7**

PROGETTO	DISCIPLINA	AMBITO	TIPO ELABORATO	PROGRESSIVO	SCALA
W-CAL	P	CE	PC	07	1:2000

NOME FILE: W-CAL-P-CE-PC-07\_Planimetrie catastali\_Tav.7

Progettazione:

Ing. Saverio Pagliuso

Ing. Mario Francesco Perri

Ing. Giorgio Salatino

Rev.	Prima Emissione	Descrizione Revisione	Redatto	Controllato	Approvato
00	07/2023	PRIMA EMISSIONE	GEMSA PRO	GEMSA PRO	CALTA WIND S.r.l.

