


LEGENDA	
RETINO SIMBOLO	DESCRIZIONE
	Viabilità nuova/da adeguare
	Allargamenti viabilità esistente
	Area SET
	Cavidotto
	Cavo AT
	Area di Sorvolo
	Scavo provvisorio per quota d'imposta fondazione
	Confine Foglio Catastale
	Area posa pale
	Tubazione interrata
	Fossi

CAL_Foglio XX: Comune di Callagirone Foglio di Mappa n. XX
 LI.EU_Foglio XX: Comune di Licodia Eubea Foglio di Mappa n. XX
 CHI.GULFI_Foglio XX: Comune di Chiaramonte Gulfi Foglio di Mappa n. XX

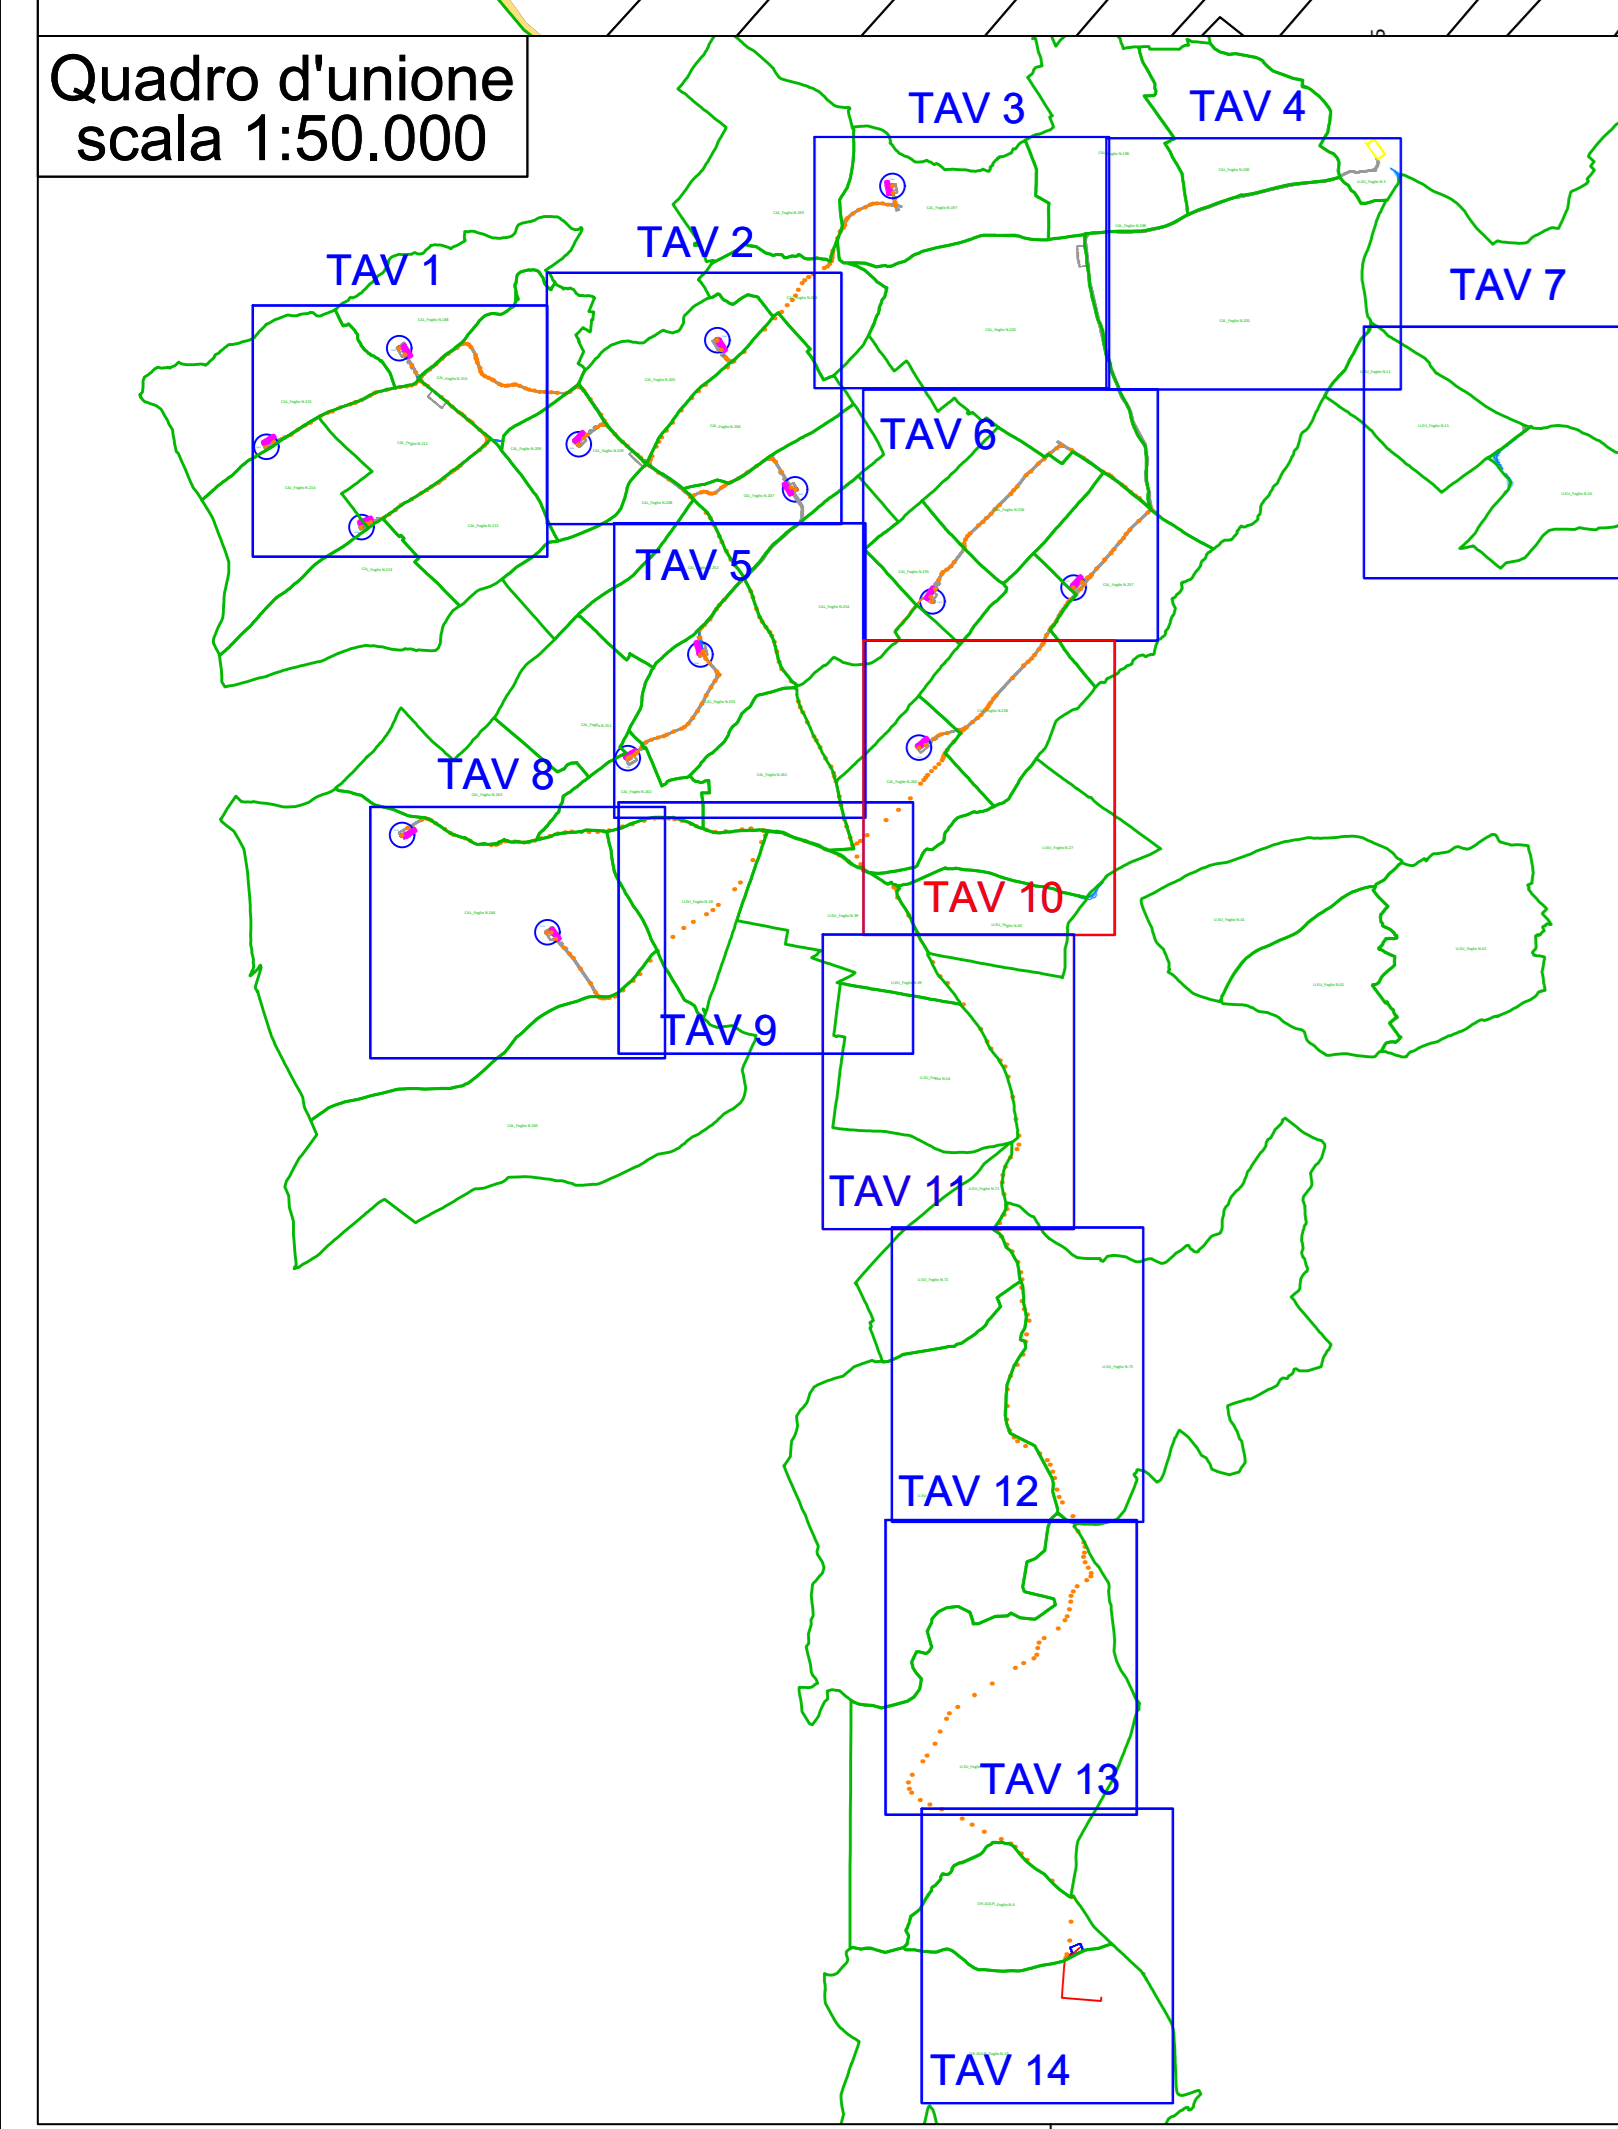

Regione Sicilia		Provincia di Catania	
Commento:		CALTA WIND S.r.l. Piazza Europa,14 97100 Cosenza	
Documento:		PROGETTO DEFINITIVO	
Titolo del Progetto:		PARCO EOLICO "CALTAGIRONE"	
Elaborato:		Planimetrie catastali_Tav.10	
PROGETTO W-CAL	DISCIPLINA P	AMBITO CE	TIPO ELABORATO PC
		PROGRESSIVO 10	SCALA 1:2000
NOME FILE: W-CAL-P-CE-PC-10_Planimetrie catastali_Tav.10			
Progettazione:			
Ing. Saverio Pagliuso Ing. Mario Francesco Perri Ing. Giorgio Salatino			
Rev: 00	Prima Emissione 07/2023	Descrizione Revisione PRIMA EMISSIONE	Redatto GEMSA PRO
			Controllato GEMSA PRO
			Approvato CALTA WIND S.r.l.