


Quadro d'unione
scala 1:50.000

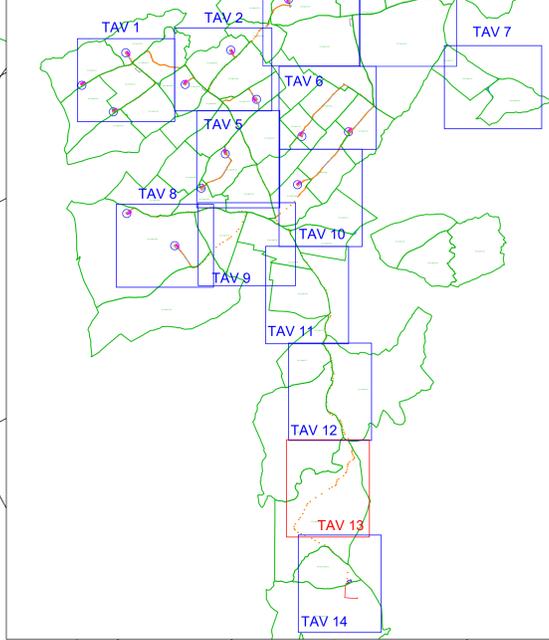

LEGENDA	
RETINO SIMBOLO	DESCRIZIONE
	Viabilità nuova/da adeguare
	Allargamenti viabilità esistente
	Area SET
	Cavidotto
	Cavo AT
	Area di Sorvolo
	Scavo provvisorio per quota d'imposta fondazione
	Confine Foglio Catastale
	Area posa pale
	Tubazione interrata
	Fossi

CAL_Foglio XX: Comune di Callagirone Foglio di Mappa n. XX
 LI.EU_Foglio XX: Comune di Licodia Eubea Foglio di Mappa n. XX
 CHI.GULFI_Foglio XX: Comune di Chiaramonte Gulfi Foglio di Mappa n. XX

LI.EU_Foglio N.89

Regione Sicilia

Provincia di Catania

Comune: CALTA WIND S.r.l.
 Piazza Europa, 14
 97100 Cosenza

Documento: **PROGETTO DEFINITIVO**

Titolo del Progetto: **PARCO EOLICO "CALLAGIRONE"**

Elaborato: **Planimetrie catastali_Tav.13**

PROGETTO	DISCIPLINA	AMBITO	TIPO ELABORATO	PROGRESSIVO	SCALA
W-CAL	P	CE	PC	13	1:2000

NOME FILE: W-CAL-P-CE-PC-13_Planimetrie catastali_Tav.13

Progettazione:

Ing. Saverio Pagliuso
 Ing. Mario Francesco Perri
 Ing. Giorgio Salatino

Rev.	Prima Emissione	Descrizione Revisione	Redatto	Controllato	Approvato
00	07/2023	PRIMA EMISSIONE	GEMSA PRO	GEMSA PRO	CALTA WIND S.r.l.