


Quadro d'unione
scala 1:50.000

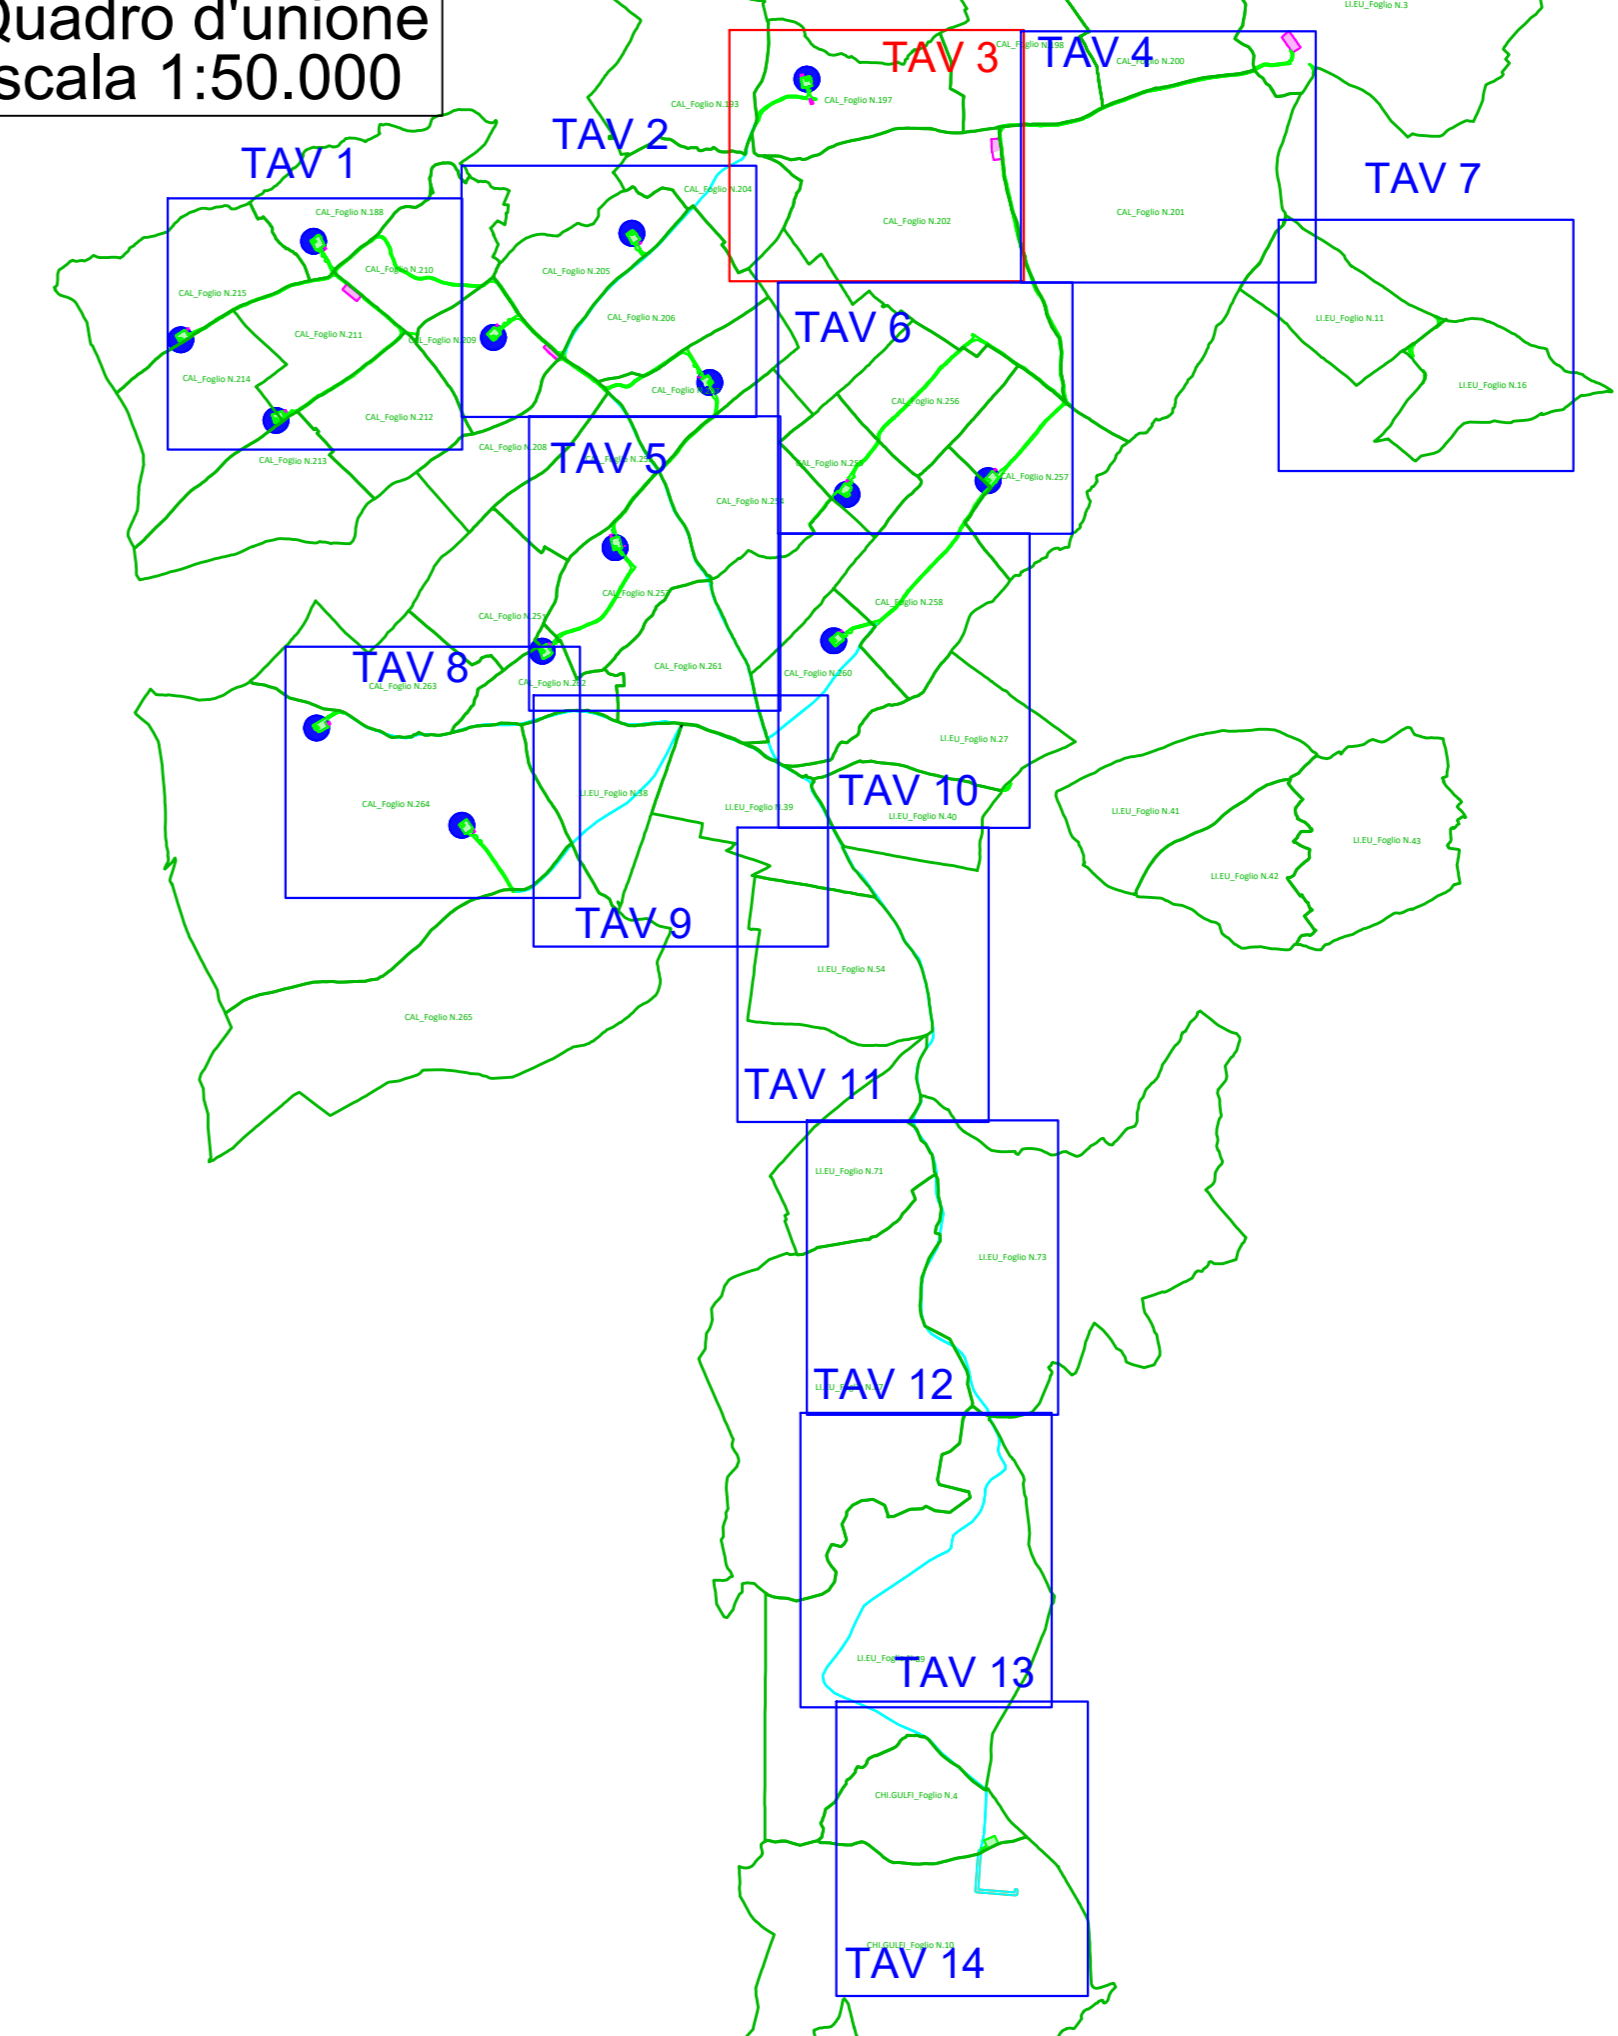

LEGENDA		DESCRIZIONE
ESPROPRIO	GR	RETINO SIMBOLO
		Esproprio definitivo
		Area da occupare temporaneamente
		Area da asservire/convenzionare
		Servitù di sorvolo
CATASTO		Servitù di Cavidotto
		Numero piano
		Acque
		Strade
		Particella
		Confine Foglio Catastale

CAL_Foglio XX: Comune di Caltagirone Foglio di Mappa n. XX
 LI.EU_Foglio XX: Comune di Licodia Eubea Foglio di Mappa n. XX
 CHI.GULFI_Foglio XX: Comune di Chiaramonte Gulfi Foglio di Mappa n. XX

93

CAL_Foglio N.197

N.204

CAL_Foglio N.202



Regione Sicilia



Provincia di Catania

Comitente: CALTA WIND S.r.l.
 Piazza Europa,14
 97100 Caltagirone

Documento: **PROGETTO DEFINITIVO**

Titolo del Progetto: **PARCO EOLICO "CALTAGIRONE"**

Elaborato: **Piano particellare d'Esproprio_Tav.3**

PROGETTO	DISCIPLINA	AMBITO	TIPO ELABORATO	PROGRESSIVO	SCALA
W-CAL	P	CE	PE	03	1:2000

NOME FILE: W-CAL-P-CE-PE-03_Piano particellare d'Esproprio_Tav.3

Progettazione:

 Ing. Saverio Pagliuso

Ing. Mario Francesco Perri

Ing. Giorgio Salatino

Rev.	Prima Emissione	Descrizione Revisione	Redatto	Controllato	Approvato
00	07/2023	PRIMA EMISSIONE	GEMSA PRO	GEMSA PRO	CALTA WIND S.r.l.

