


Quadro d'unione
scala 1:50.000

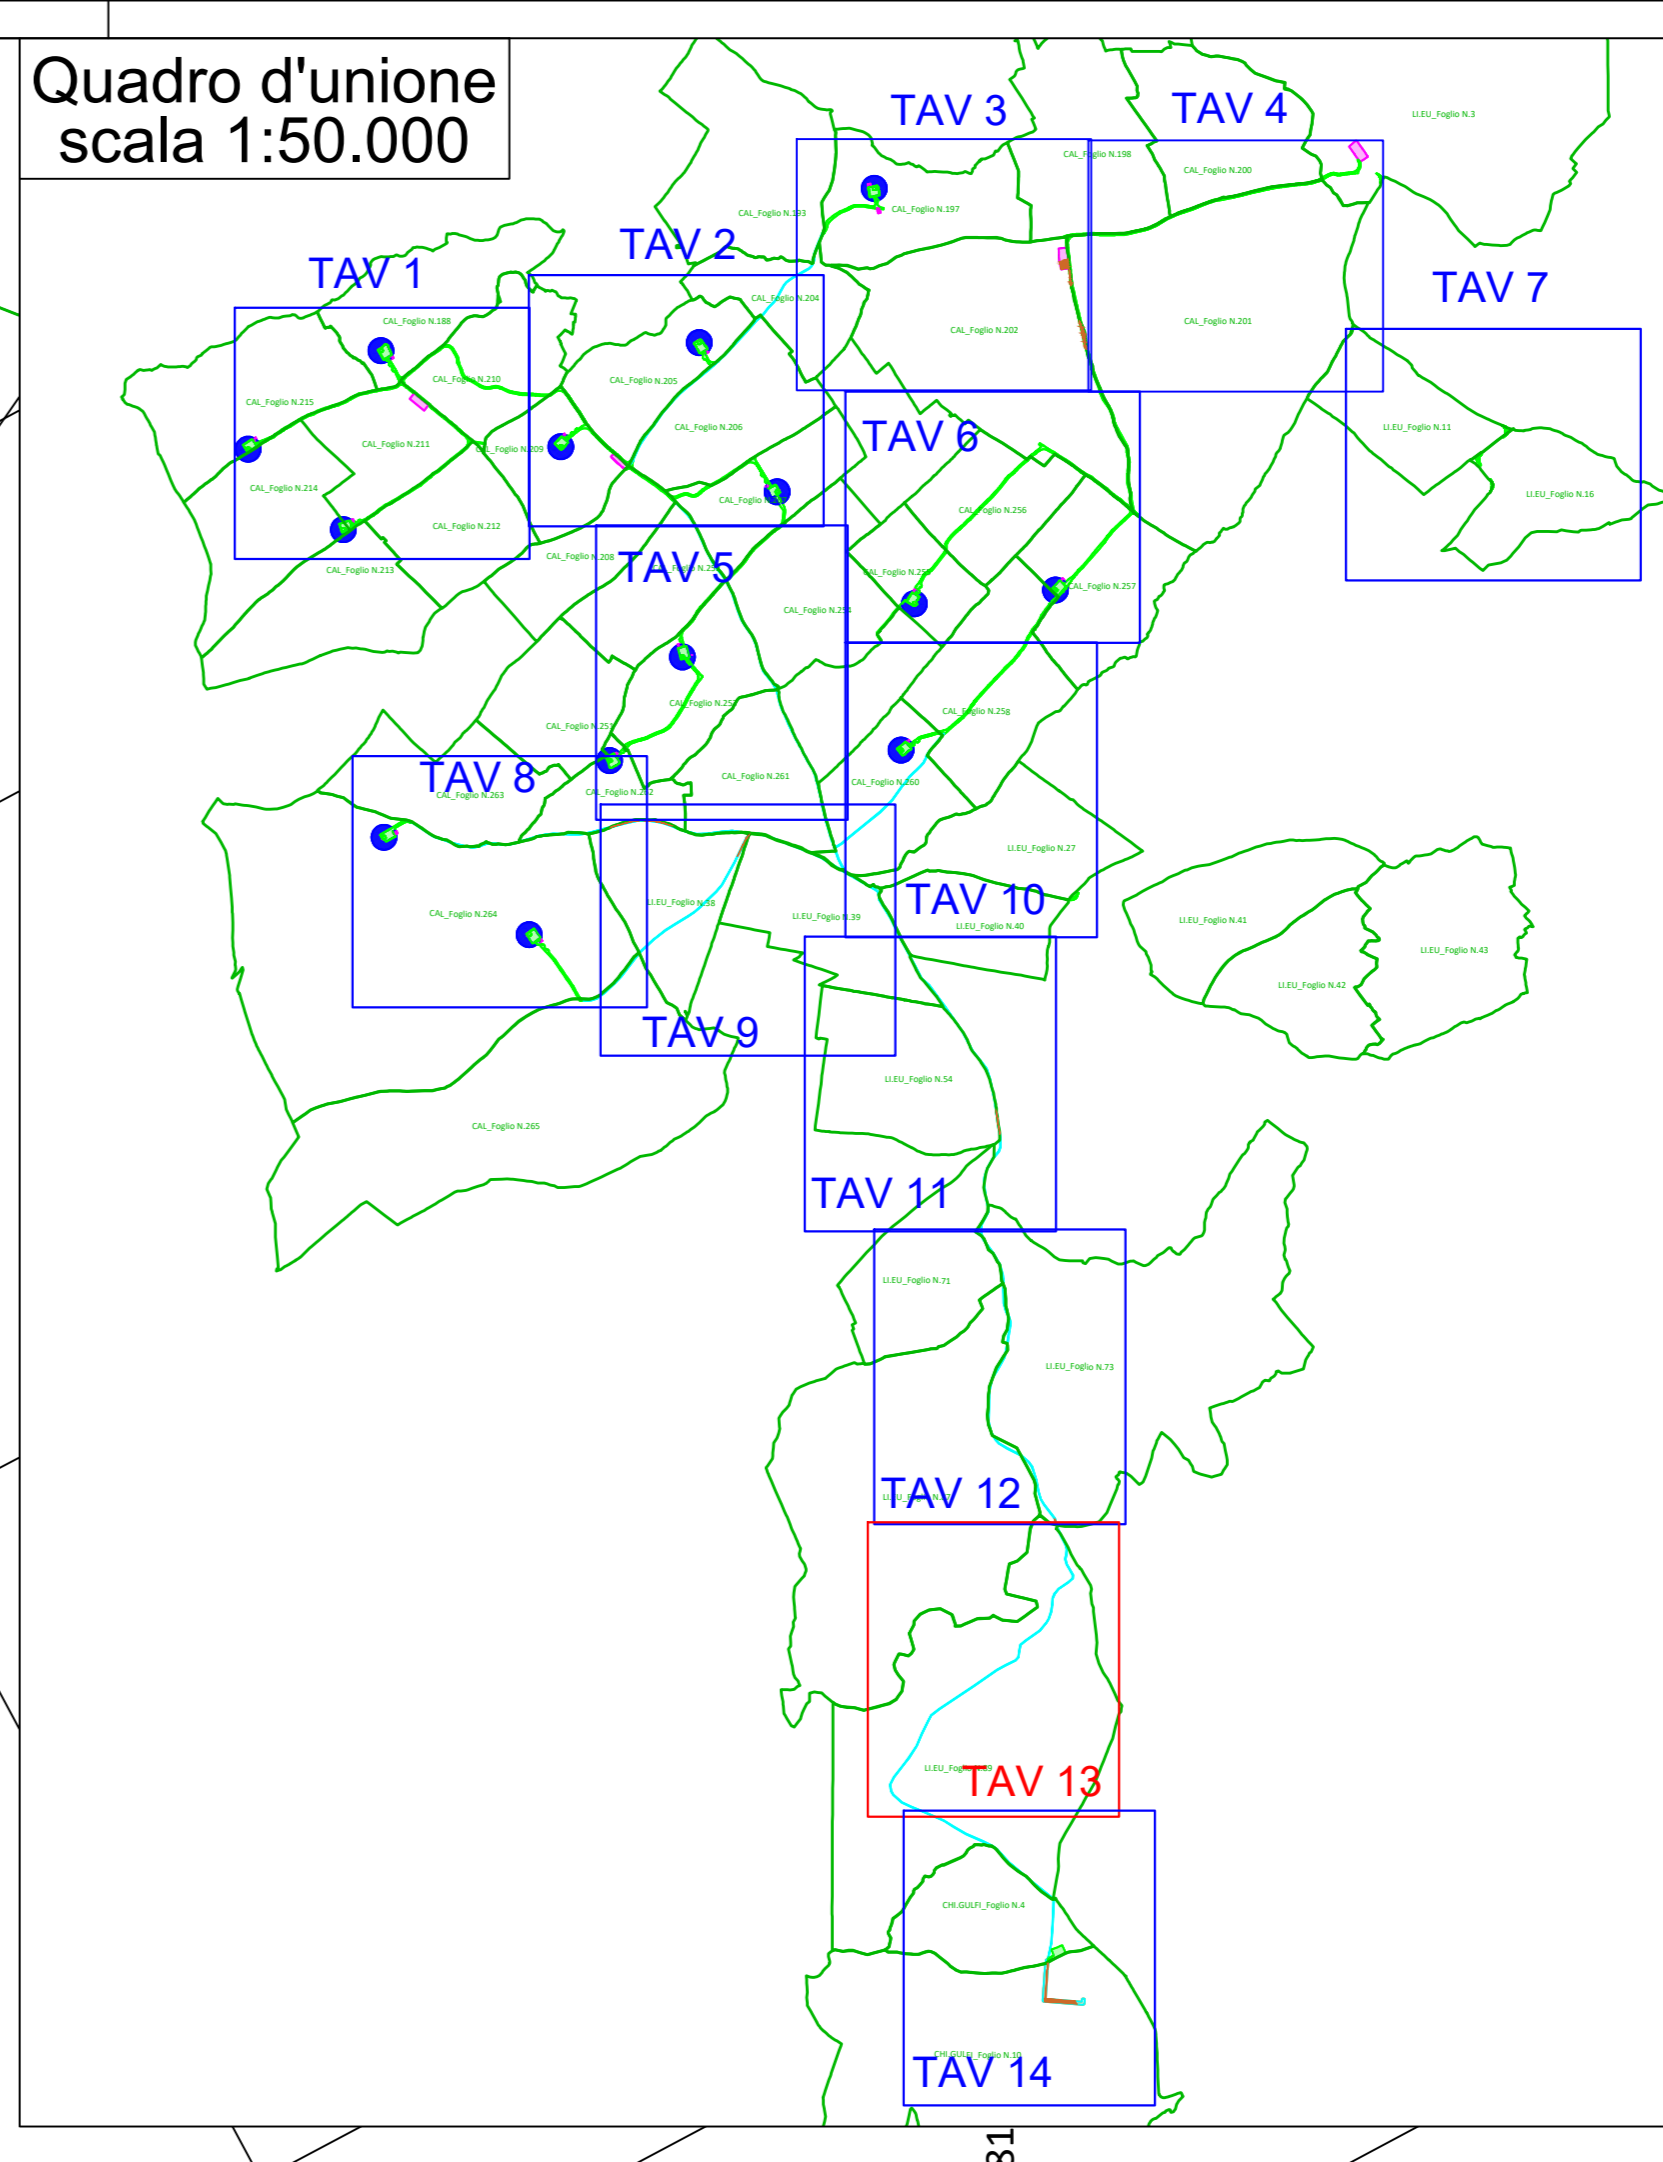

LEGENDA	
GR	DESCRIZIONE
ESPROPRIO	
	Esproprio definitivo
	Area da occupare temporaneamente
	Area da asservire/convenzionare
	Servitù di sorvolo
	Servitù di Cavidotto
	Numero piano
CATASTO	
	Acque
	Strade
	Particella
	Confine Foglio Catastale

CAL_Foglio XX: Comune di Caltagirone Foglio di Mappa n. XX
 LI.EU_Foglio XX: Comune di Licodia Eubea Foglio di Mappa n. XX
 CHI.GULFI_Foglio XX: Comune di Chiaramonte Gulfi Foglio di Mappa n. XX

LI.EU_Foglio N.89

Regione Sicilia

Provincia di Catania

Comune: CALTA WIND S.r.l.
 Piazza Europa,14
 97100 Caltagirone

Documento: **PROGETTO DEFINITIVO**

Titolo del Progetto: **PARCO EOLICO "CALTAGIRONE"**

Elaborato: **Piano particolare d'Esproprio_Tav.13**

PROGETTO	DISCIPLINA	AMBITO	TIPO ELABORATO	PROGRESSIVO	SCALA
W-CAL	P	CE	PE	13	1:2000

NOME FILE: W-CAL-P-CE-PE-13_Piano particolare d'Esproprio_Tav.13

Progettazione:

Ing. Saverio Pagliuso
 Ing. Mario Francesco Perri
 Ing. Giorgio Salatino

Rev.	Prima Emissione	Descrizione Revisione	Redatto	Controllato	Approvato
00	07/2023	PRIMA EMISSIONE	GEMSA PRO	GEMSA PRO	CALTA WIND S.r.l.

