


**Legenda**

- Fossi di guardia
- Pozzetti
- Tombini
- Verso di scorrimento tombini
- Verso di scorrimento fossi
- Layout Aerogeneratori Caltagirone\_
- Confini comunali



CALTAGIRONE

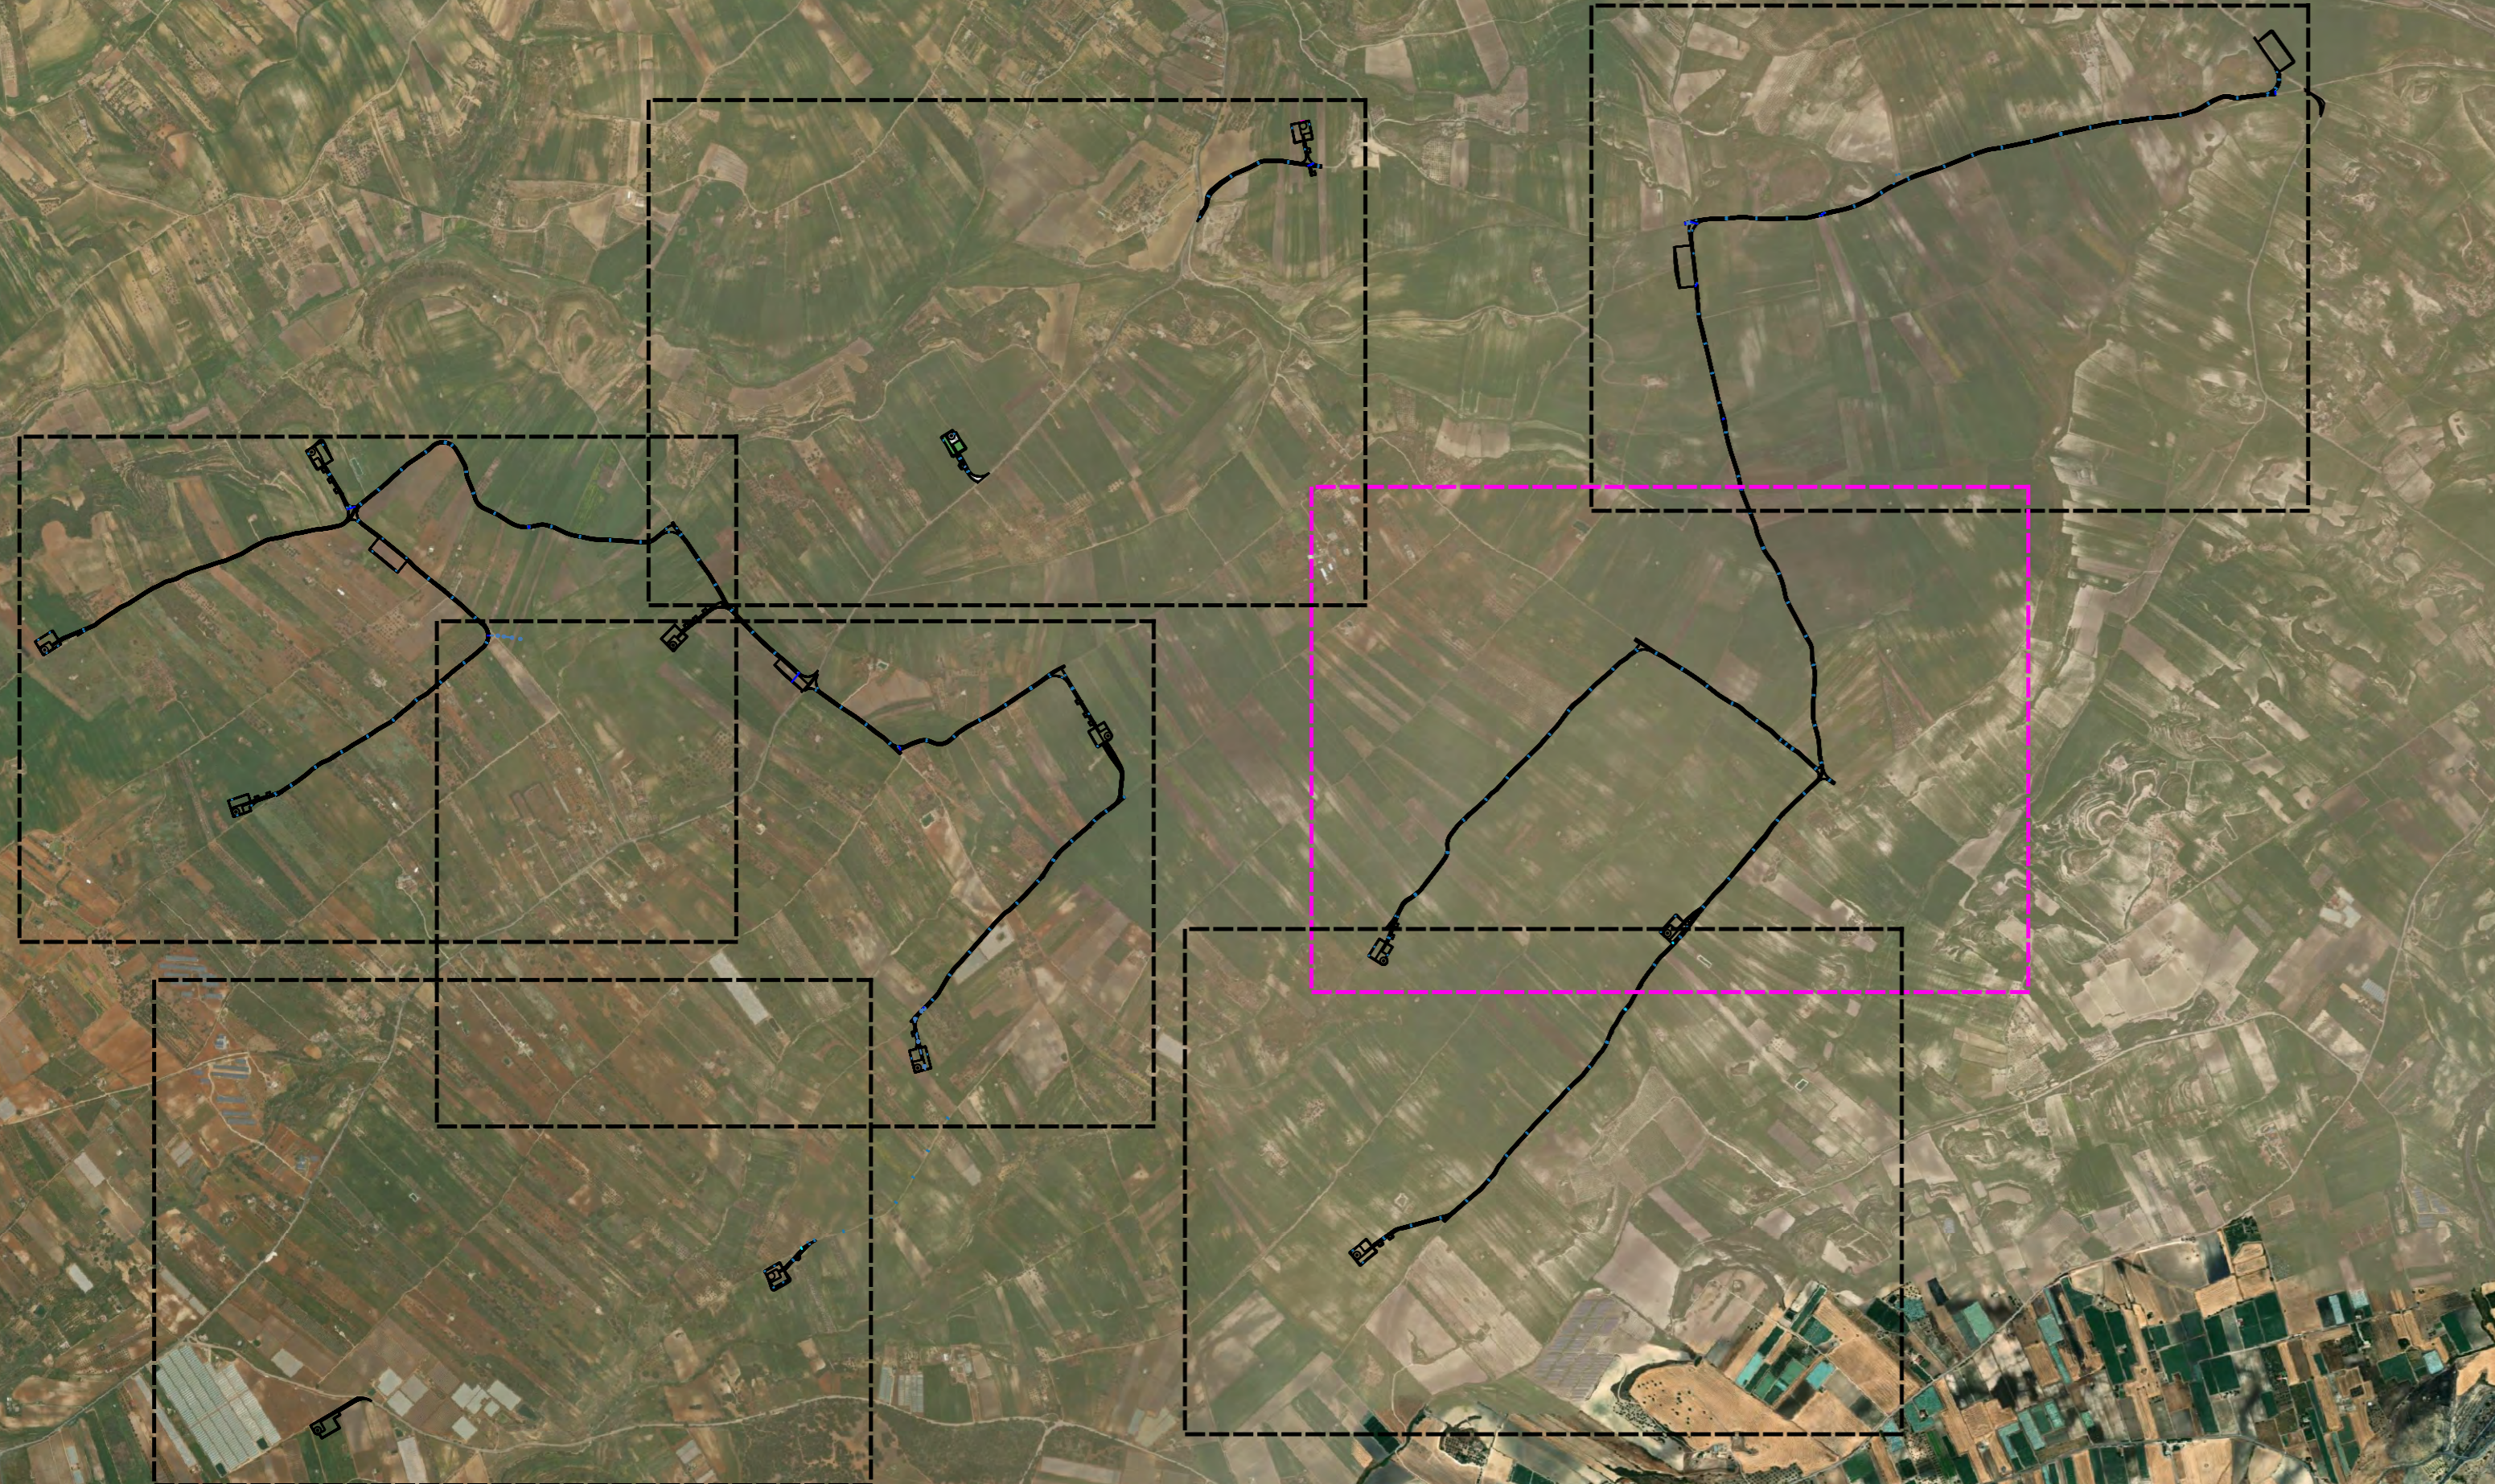

Regione  
Sicilia



Provincia di  
Catania

Comittente: CALTA WIND S.r.l.  
Piazza Europa,14  
87100 Cosenza

Documento: **PROGETTO DEFINITIVO**

Titolo del Progetto: **PARCO EOLICO "CALTAGIRONE"**

Elaborato: **Planimetria idraulica Tav.2**

PROGETTO	DISCIPLINA	AMBITO	TIPO ELABORATO	PROGRESSIVO	SCALA
W-CAL	P	ID	PP	02	1:2.000

NOME FILE: W-CAL-P-ID-PP-02\_Planimetria idraulica - Tav.2

Progettazione:

 Ing. Saverio Pagliuso

Ing. Mario Francesco Perri

Ing. Giorgio Salatino

Rev.	Prima Emissione	Descrizione Revisione	Redatto	Controllato	Approvato
02	07/2023	PRIMA EMISSIONE	GEMSA PRO	GEMSA PRO	CALTA WIND S.r.l.