
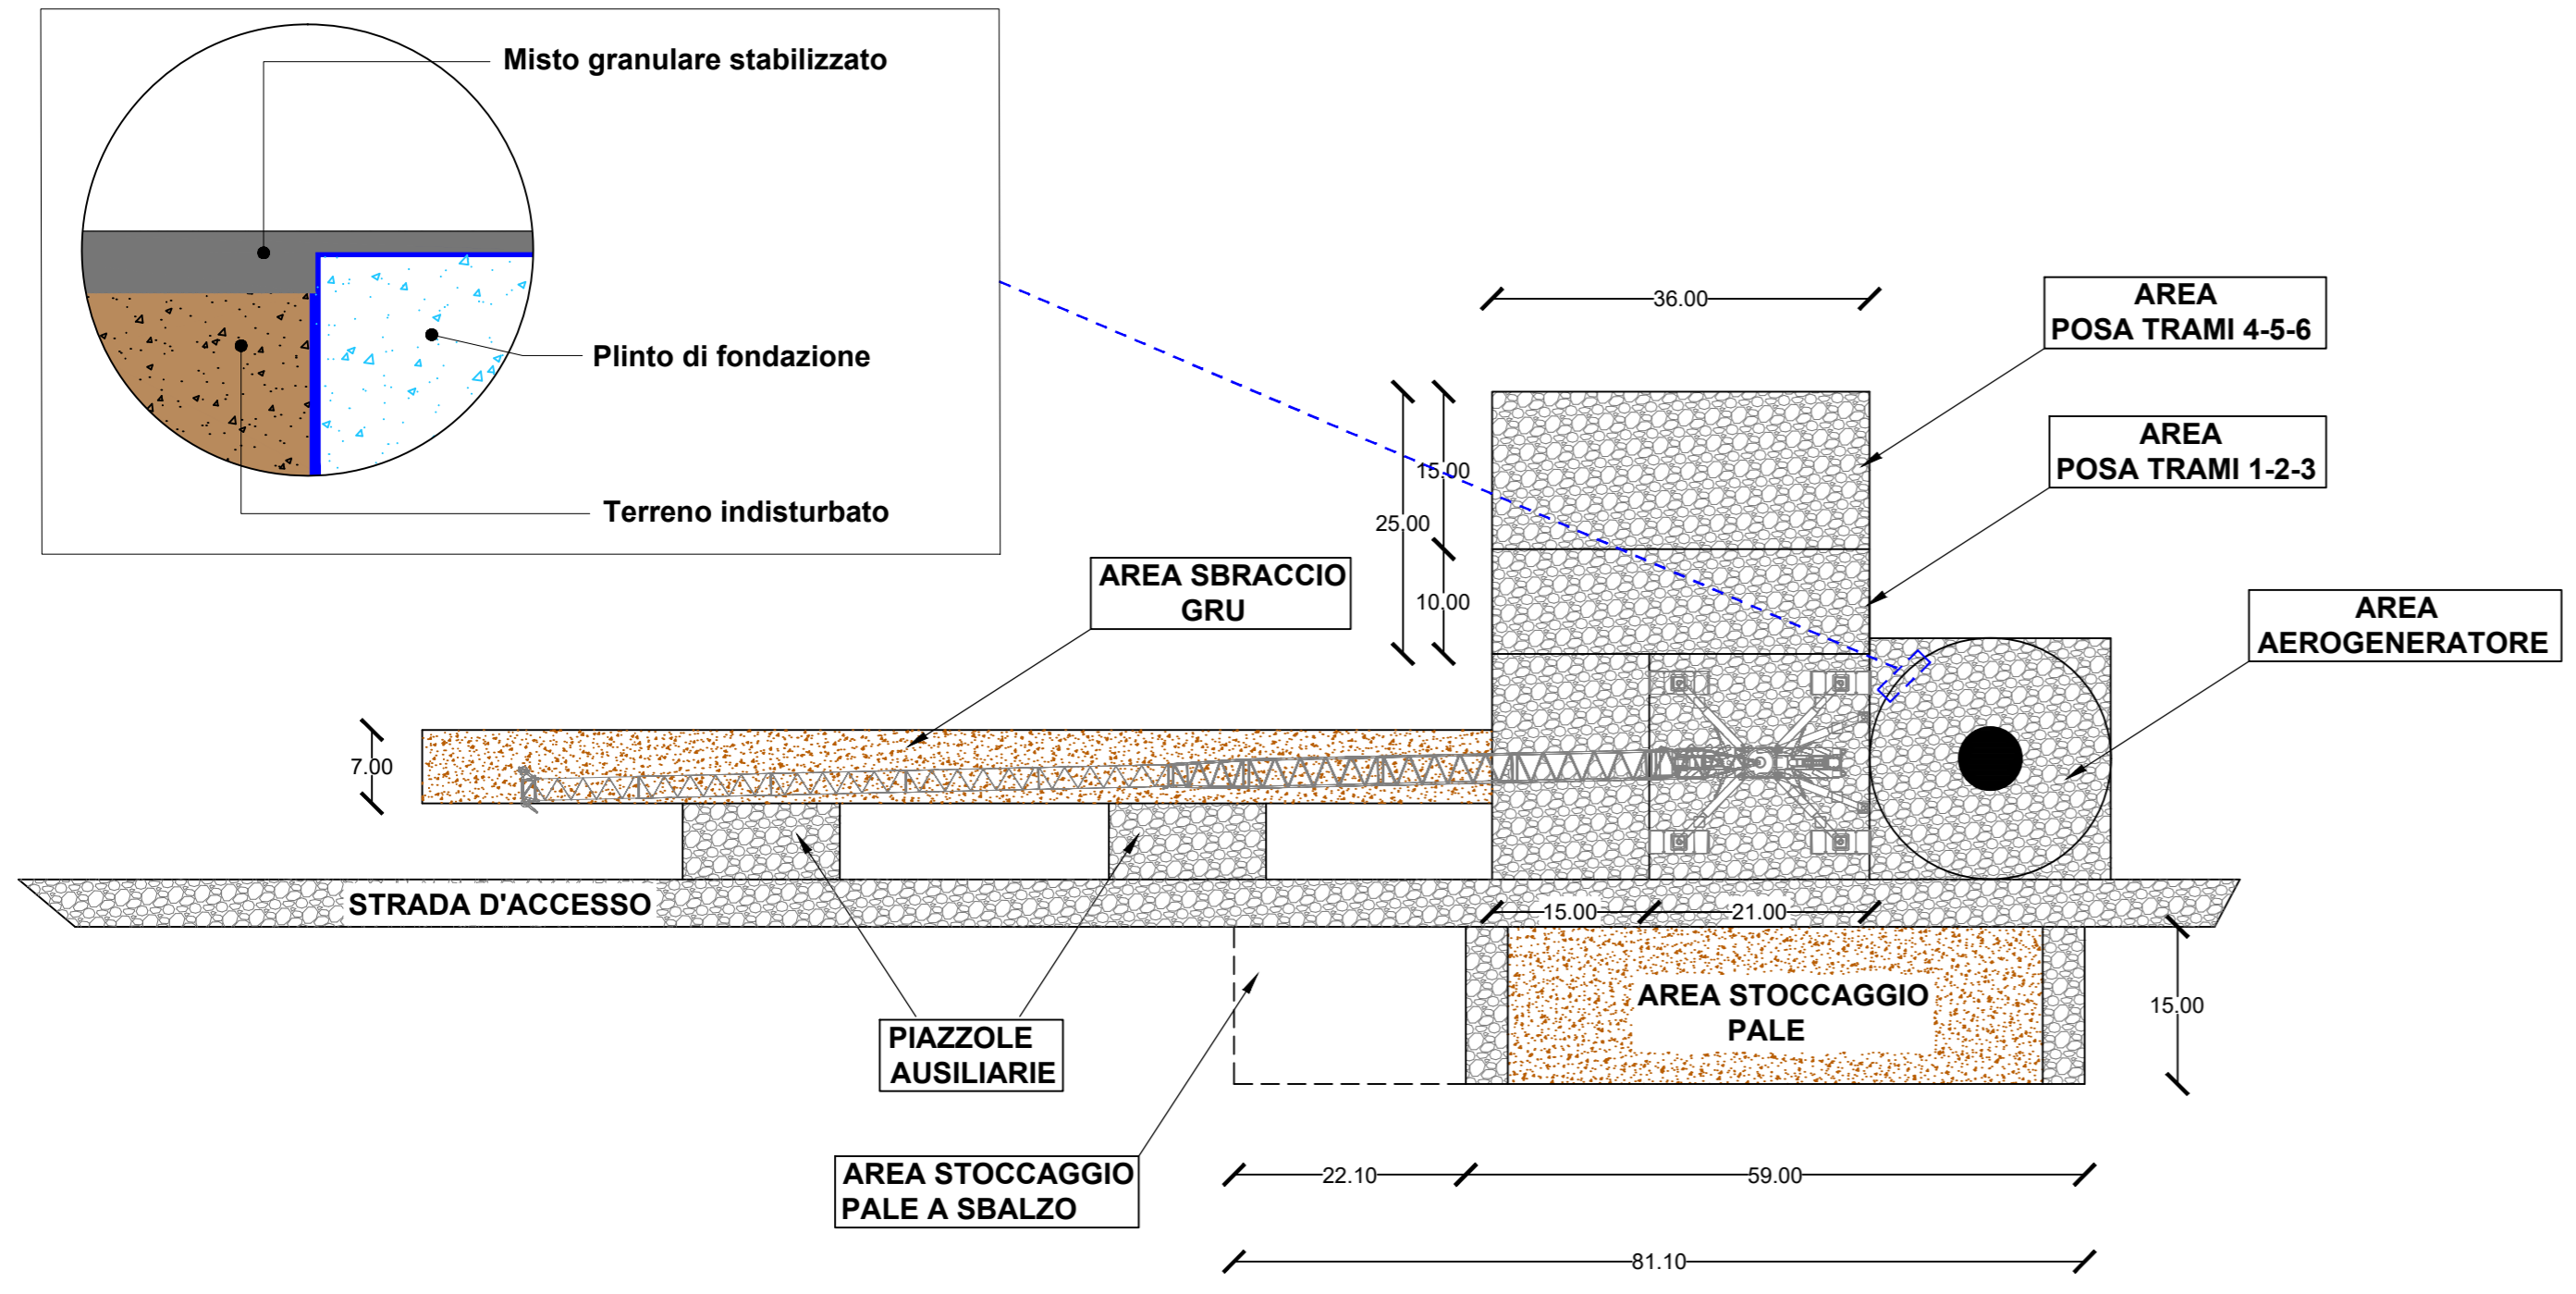
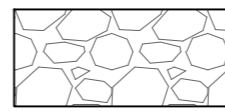
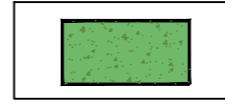



Planimetria tipo piazzola aerogeneratori in fase di esecuzione lavori

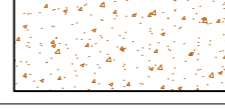

LEGENDA

-  MISTO GRANULARE STABILIZZATO
-  TERRENO VEGETALE DI RICOPRIMENTO
-  STRATO DI LIVELLAMENTO

Planimetria tipo piazzola aerogeneratori in fase di esercizio

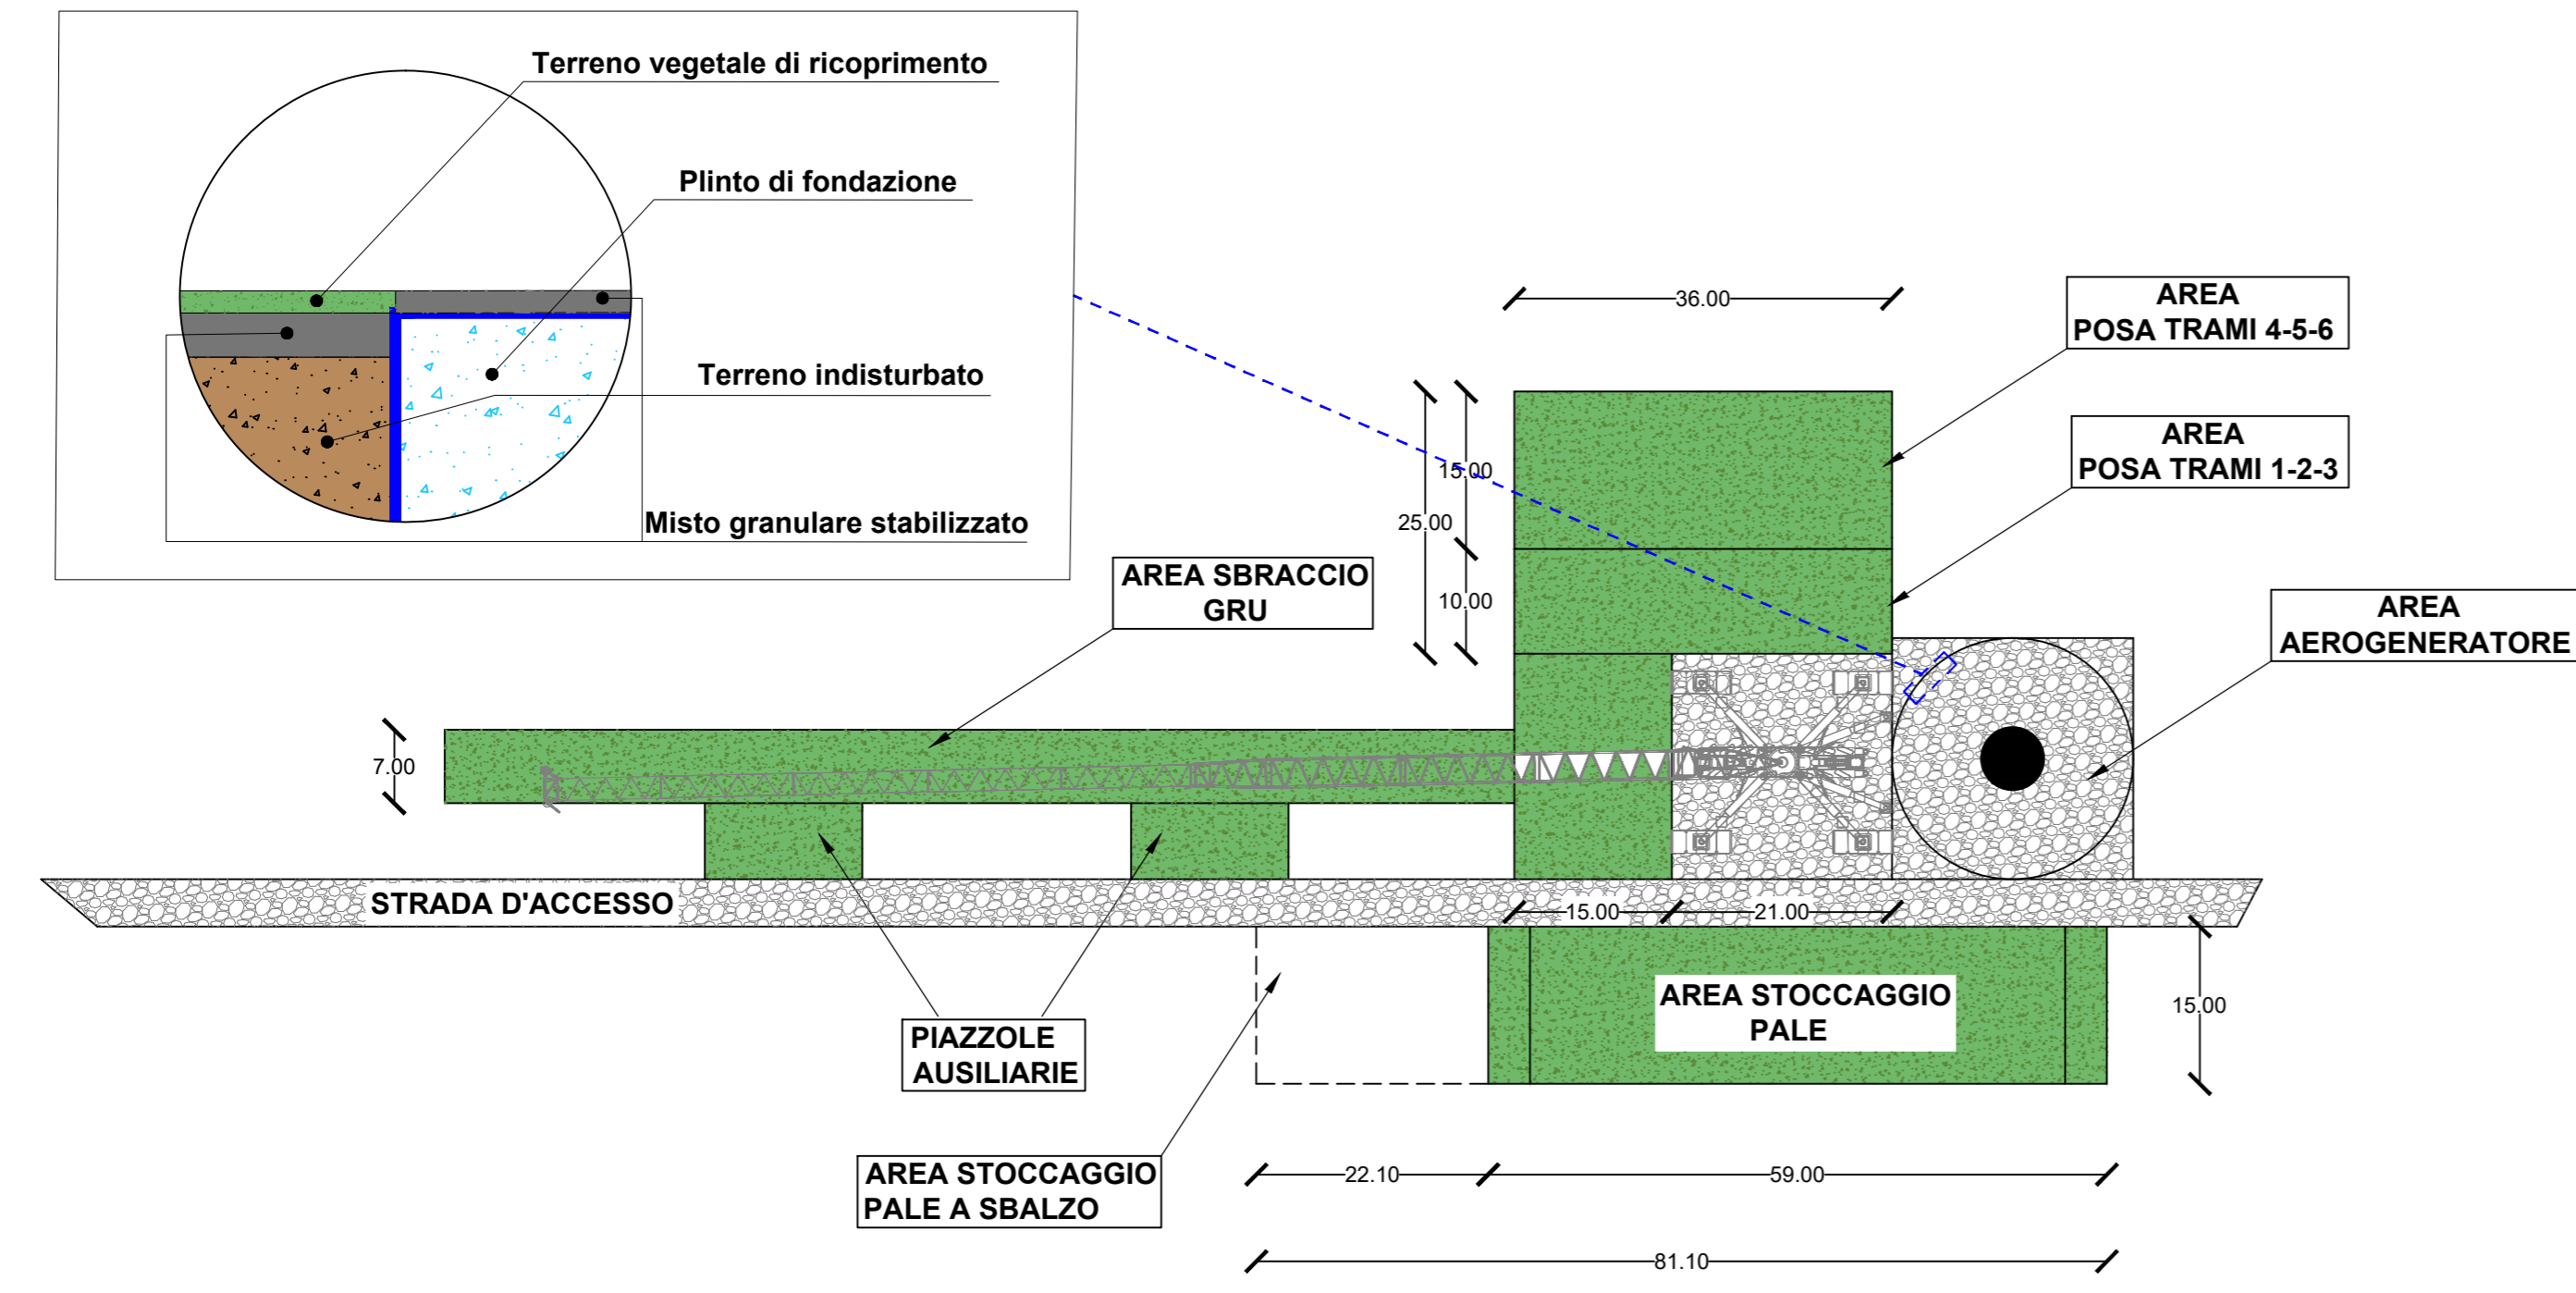

Committente:
 CALTA WIND S.r.l.
 Piazza Europa, 14
 87100 Cosenza


Documento:
PROGETTO DEFINITIVO

Titolo del Progetto:
PARCO EOLICO "CALTAGIRONE"

Elaborato:
Planimetria piazzola tipo

PROGETTO	DISCIPLINA	AMBITO	TIPO ELABORATO	PROGRESSIVO	SCALA
W-CAL	P	VB	DT	01	1:1000

NOME FILE: W-CAL-P-VB-DT-01_Planimetria piazzola tipo

Progettazione:
 **Ing. Saverio Pagliuso**
Ing. Mario Francesco Perri
Ing. Giorgio Salatino

Rev.	Prima Emissione	Descrizione Revisione	Redatto	Controllato	Approvato
00	07/2023	PRIMA EMISSIONE	GEMSA PRO	GEMSA PRO	CALTA WIND S.r.l.