SEZIONE N. : 107
QT. PROGETTO : 477.467
DIST.PROG. : 2651.03

SEZIONE N. : 107
QT. PROGETTO : 477.495
DIST.PROG. : 2650.00

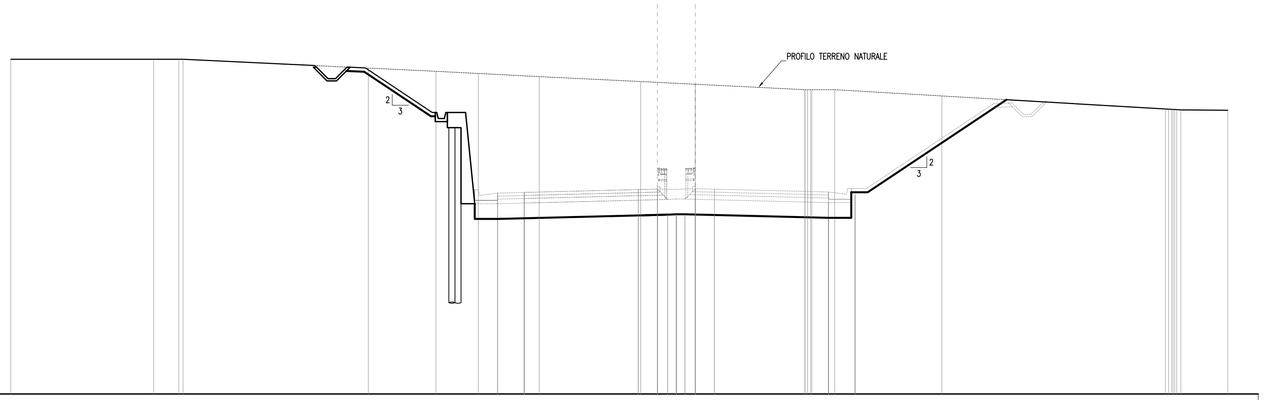

SCALA 1:200

QT.RIF. 464.000

| | | |