


LIVELLETTE	DIFF. DI QUOTA	DISTANZA	PENDENZA
	h = -0,01	L = 85,20	i = 0,01
	h = 2,01	L = 215,32	i = 0,01
	h = 2,80	L = 173,07	i = 0,02
	h = 1,13	L = 121,26	i = 0,01

Num	1	2
Pr	5,179	88,380
Qt	372,707	372,702
R	500,000	500,000
T	3,422	2,354
Fr	0,012	0,006
Sv	6,843	4,709

Num	3	4
Pr	303,703	482,772
Qt	374,717	377,516
R	500,000	500,000
T	1,568	1,574
Fr	0,002	0,002
Sv	3,137	3,149

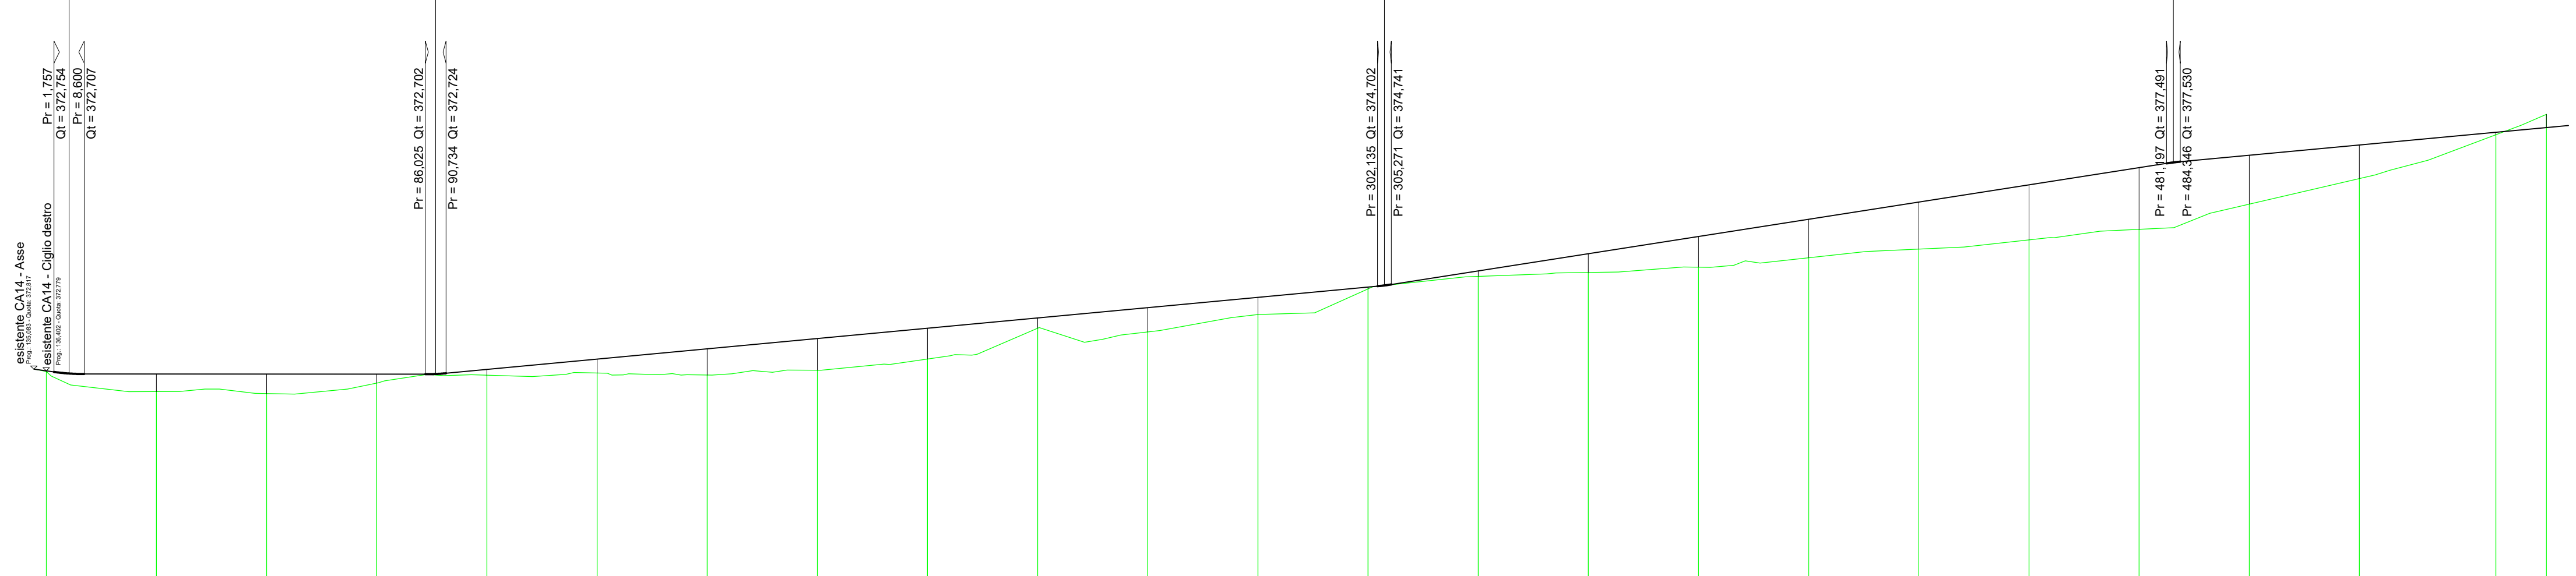

SCALA QUOTE 1:100
SCALA DISTANZE 1:1000

QT.RIF. 368,000

NUMERO SEZIONI	1	2	3	4	5	6	7	8	9	10	11	12	13	14	15	16	17	18	19	20	21	22	23	24
DISTANZE PARZIALI		25,00	25,00	25,00	25,00	25,00	25,00	25,00	25,00	25,00	25,00	25,00	25,00	25,00	25,00	25,00	25,00	25,00	25,00	25,00	25,00	25,00	30,96	11,50
DISTANZE PROGRESSIVE	0,00	25,00	50,00	75,00	100,00	125,00	150,00	175,00	200,00	225,00	250,00	275,00	300,00	325,00	350,00	375,00	400,00	425,00	450,00	475,00	500,00	525,00	555,96	567,46
QUOTE TERRENO	-372,76	-372,31	-372,26	-372,50	-372,67	-372,73	-372,68	-372,79	-373,05	-373,75	-373,66	-374,06	-374,64	-374,92	-375,01	-375,13	-375,35	-375,54	-375,75	-375,99	-376,57	-377,15	-378,14	-378,60
QUOTE PROGETTO	-372,78	-372,71	-372,70	-372,70	-372,81	-373,04	-373,28	-373,51	-373,75	-373,98	-374,21	-374,45	-374,68	-374,92	-375,44	-375,83	-376,22	-376,61	-377,00	-377,39	-377,68	-377,91	-378,20	-378,31
DIFFERENZA DI QUOTA	-0,02	-0,40	-0,44	-0,20	-0,14	-0,32	-0,60	-0,72	-0,70	-0,24	-0,55	-0,39	-0,04	-0,12	-0,43	-0,70	-0,87	-1,07	-1,25	-1,40	-1,11	-0,76	-0,06	
ETTOMETRICHE	0	1				2				3				4				5						
ANDAMENTO PLANIMETRICO																								



Committente: CALTA WIND S.r.l.
Piazza Europa,14
87100 Cosenza

Documento: **PROGETTO DEFINITIVO**

Titolo del Progetto: **PARCO EOLICO "CALTAGIRONE"**

Elaborato: **Profilo longitudinale Asse CA14**

PROGETTO	DISCIPLINA	AMBITO	TIPO ELABORATO	PROGRESSIVO	SCALA
W-CAL	P	VB	FP	14	1:100 - 1:1000

NOME FILE: W-CAL-P-VB-FP-14_Profilo longitudinale Asse CA14

Progettazione:
Ing. Saverio Pagliuso

Ing. Mario Francesco Perri

Ing. Giorgio Salatino

Rev:	Prima Emissione	Descrizione Revisione	Redatto	Controllato	Approvato
00	07/2023	PRIMA EMISSIONE	GEMSA PRO	GEMSA PRO	CALTA WIND S.r.l.