LIVELLETTE	DIFF. DI QUOTA DISTANZA PENDENZA	h = -0,02 L = 365,39 i = 0,00	h = -1,62 L = 76,12 i = -0,02	h = -7,08 L = 176,54 i = -0,04	h = -3,70 L = 145,99 i = -0,03	h = -1,88 L = 63,32 i = -0,03	h = 2,16 L = 60,13 i = 0,04	h = 0,91 L = 52,26 i = 0,02	h = -1,03 L = 40,67 i = -0,03	h = -0,68 L = 42,48 i = -0,02

Num	27
Pr	2447,335
Qt	465,402
R	500,000
T	5,306
Fr	0,028
Sv	10,613

Num	28
Pr	2523,460
Qt	463,782
R	500,000
T	4,702
Fr	0,022
Sv	9,408

Num	29
Pr	2700,000
Qt	456,706
R	500,000
T	3,680
Fr	0,014
Sv	7,364

Num	30
Pr	2909,314
Qt	451,125
R	1200,000
T	39,393
Fr	0,647
Sv	78,801

Num	31
Pr	2969,445
Qt	453,290
R	500,000
T	4,668
Fr	0,022
Sv	9,340

Num	32
Pr	3021,700
Qt	454,196
R	500,000
T	10,690
Fr	0,114
Sv	21,382

Num	33
Pr	3062,367
Qt	453,161
R	500,000
T	2,356
Fr	0,006
Sv	4,713

Num	34
Pr	3104,845
Qt	452,481
R	500,000
T	3,429
Fr	0,012
Sv	6,859

Pr = 2442,629
Qt = 465,402

Pr = 2447,335
Qt = 465,246

Pr = 2518,788
Qt = 463,906

Pr = 2528,182
Qt = 463,594

Pr = 2689,520
Qt = 456,864

Pr = 2704,680
Qt = 456,615

Pr = 2969,921
Qt = 452,284

Pr = 2944,709
Qt = 452,944

Pr = 2964,178
Qt = 453,432

Pr = 2974,113
Qt = 453,371

Pr = 3011,010
Qt = 454,030

Pr = 3032,380
Qt = 453,924

Pr = 3059,010 Qt = 453,221

Pr = 3064,723 Qt = 453,124

Pr = 3101,418
Qt = 452,586

Asse GA11_Asse
Asse_Asse_GA11_Asse

SCALA QUOTE 1:100
SCALA DISTANZE 1:1000

QT.RIF. 440,000

NUMERO SEZIONI	89	90	91	92	93	94	95	96	97	98	99	100	101	102	103	104	105	106	107	108	109	110	111	112	113	114	115	116	117	118	119	120	121	122	123	124	125
DISTANZE PARZIALI		25,00	25,00	25,00	25,00	25,00	25,00	25,00	25,00	25,00	25,00	25,00	25,00	25,00	25,00	25,00	25,00	25,00	25,00	25,00	25,00	25,00	25,00	25,00	25,00	25,00	25,00	25,00	25,00	25,00	25,00	25,00	25,00	25,00	25,00	25,00	
DISTANZE PROGRESSIVE	2200,00	2225,00	2250,00	2275,00	2300,00	2325,00	2350,00	2375,00	2400,00	2425,00	2450,00	2475,00	2500,00	2525,00	2550,00	2575,00	2600,00	2625,00	2650,00	2675,00	2700,00	2725,00	2750,00	2775,00	2800,00	2825,00	2850,00	2875,00	2900,00	2925,00	2950,00	2975,00	3000,00	3025,00	3050,00	3075,00	3100,00
QUOTE TERRENO	464,25	464,26	464,38	464,49	464,69	465,12	465,38	465,70	465,83	465,82	465,35	464,68	464,17	463,59	462,72	461,73	460,65	459,72	458,61	457,69	456,63	455,96	455,37	454,71	454,11	453,46	452,77	452,11	451,65	451,78	452,45	453,35	453,83	454,06	453,46	452,96	452,51
QUOTE PROGETTO	465,41	465,41	465,41	465,41	465,41	465,41	465,41	465,41	465,40	465,40	465,34	464,81	464,28	463,71	462,72	461,72	460,71	459,71	458,71	457,71	456,72	456,07	455,44	454,80	454,17	453,54	452,88	452,15	451,78	451,92	452,59	453,39	453,82	454,96	453,48	452,96	452,56
DIFFERENZA DI QUOTA	1,16	1,16	1,03	0,92	0,72	0,29	0,03	-0,30	-0,02	-0,41	-0,01	0,14	0,11	-0,12	0,00	-0,02	0,07	0,00	-0,10	-0,02	-0,09	-0,11	-0,07	0,09	0,06	-0,07	-0,12	-0,04	-0,13	-0,15	-0,14	-0,03	-0,01	0,00	-0,02	-0,00	-0,05
ETTOMETRICHE	22				23				24				25				26				27				28				29				30				31
ANDAMENTO PLANIMETRICO																																					

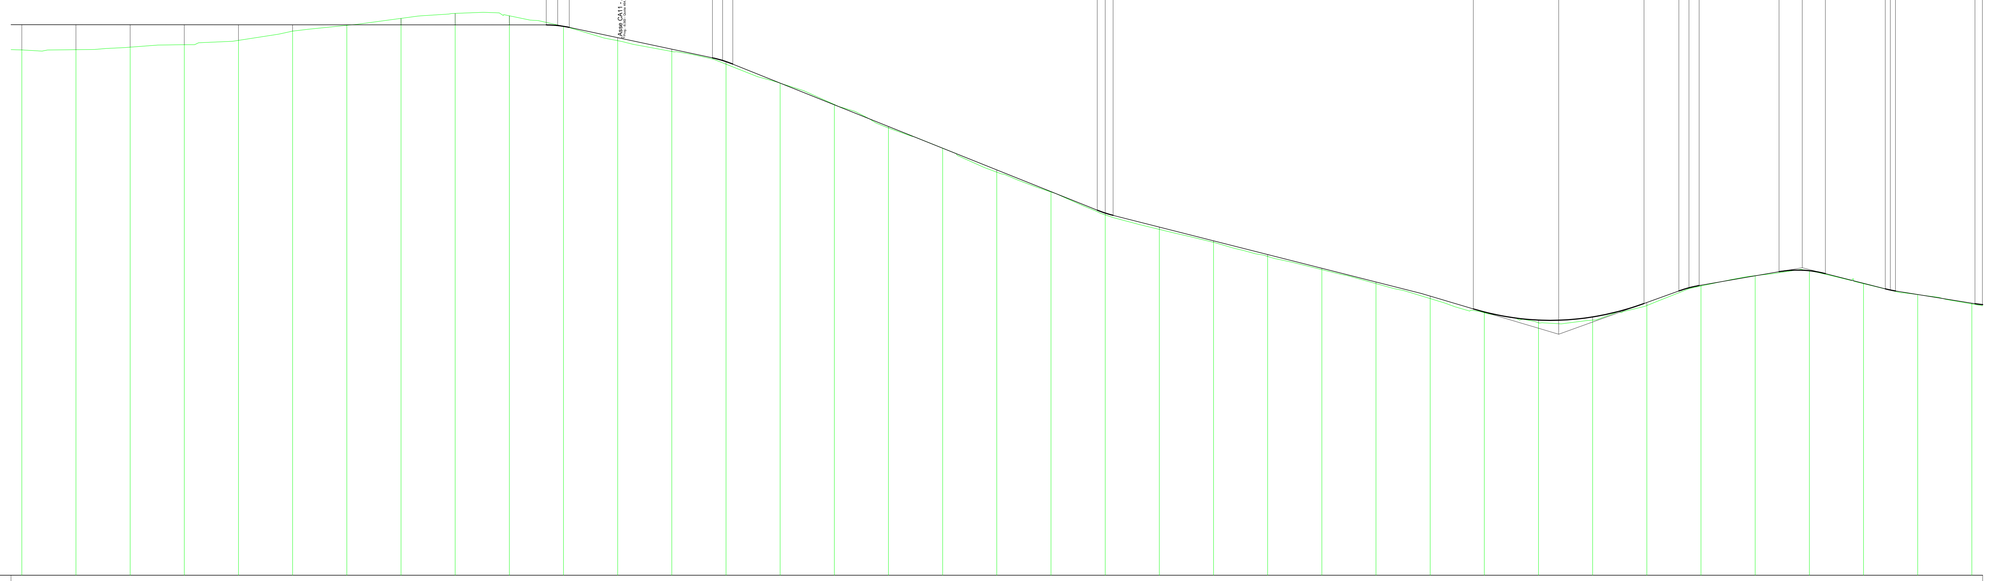

Regione Sicilia

Provincia di Catania

Committente:

CALTA WIND S.r.l.
Piazza Europa,14
87100 Cosenza

Documento:

PROGETTO DEFINITIVO

Titolo del Progetto:

PARCO EOLICO "CALTAGIRONE"

Elaborato:

Profilo longitudinale Asse 3 AD_Tav.3

PROGETTO	DISCIPLINA	AMBITO	TIPO ELABORATO	PROGRESSIVO	SCALA
W-CAL	P	VB	FP	19	1:100-1:1000

NOME FILE: W-CAL-P-VB-FP-19_**Profilo longitudinale Asse 3 AD_Tav.3**

Progettazione:

Gemsa PRO

Ing. Saverio Pagliuso

PAGLIUSO SAVERIO
26.09.2023 09:17:25
GMT+01:00

Ing. Mario Francesco Perri

Firmato digitalmente da
Mario Francesco Perri
T = INGEGNERE
O = Ordine degli Ingegneri di Cosenza
C = IT
SN = PERRI
GN = MARIO FRANCESCO
CN = TINIT-PRRMRF67A27D086

Ing. Giorgio Salatino

SALATINO GIORGIO
Ordine provinciale ingegneri cosenza
Ingegnere
26.09.2023 11:16:51 GMT+01:00

Rev:	Prima Emissione	Descrizione Revisione	Redatto	Controllato	Approvato
00	07/2023	PRIMA EMISSIONE	GEMSA PRO	GEMSA PRO	CALTA WIND S.r.l.