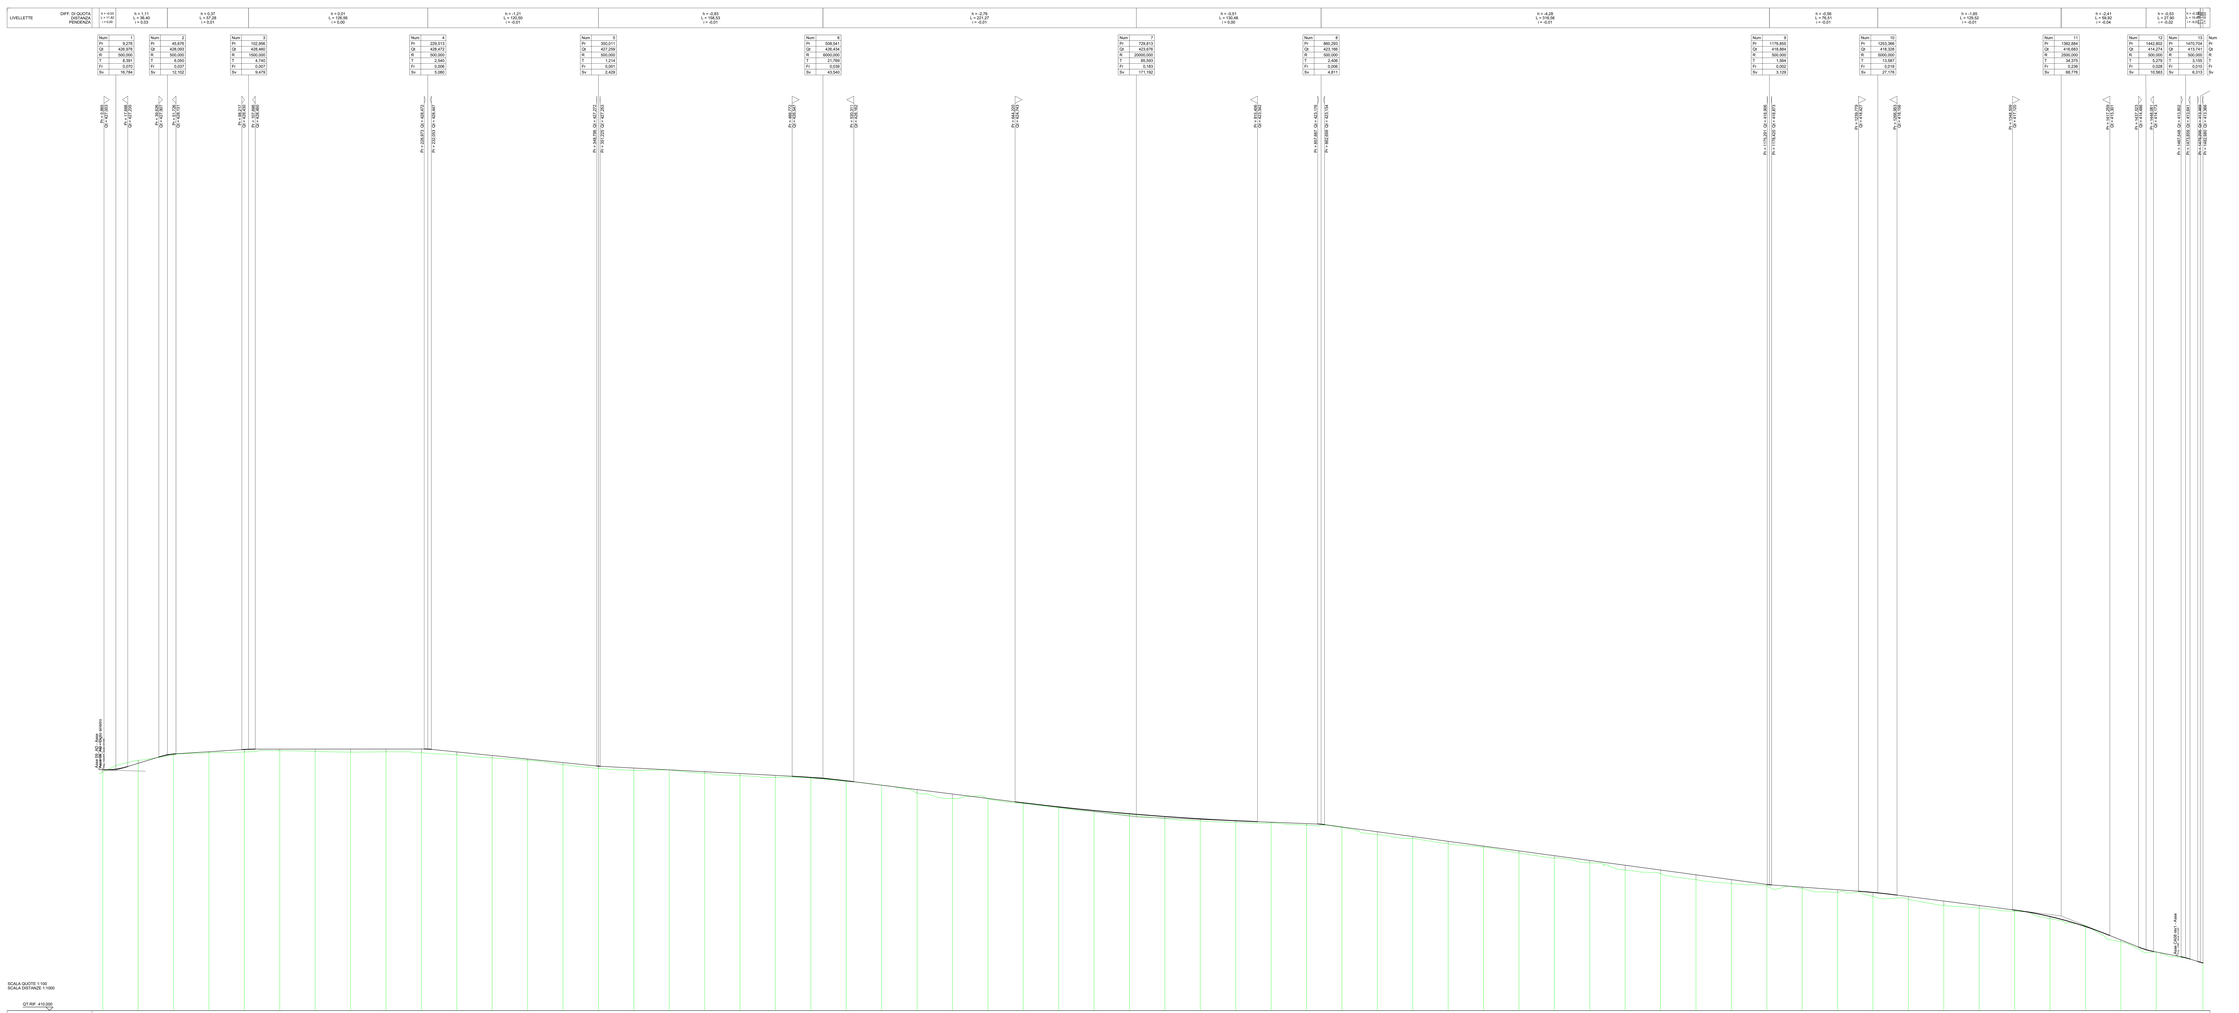


Regione Sicilia

Provincia di Catania

Committente:

CALTA WIND S.r.l.
Piazza Europa,34
87100 Cosenza

Documento:

**PROGETTO DEFINITIVO**

Titolo del Progetto:

# PARCO EOLICO "CALTAGIRONE"

Elaborato:

## Profilo longitudinale Asse 10 AD

| PROGETTO | DISCIPLINA | AMBITO | TIPO ELABORATO | PROGRESSIVO | SCALA |
|---|---|---|---|---|---|
| W-CAL | P | VB | FP | 29 | 1:100-1:1000 |

NOME FILE: W-CAL-P-VB-FP-29_**Profilo longitudinale Asse 10 AD**

**Progettazione:**

Gemsa srl

**Ing. Saverio Pagliuso**

PAGILUSO SAVERIO
04.09.2023 09:17:25
GMT+01:00

**Ing. Mario Francesco Perri**

Firmato digitalmente da
**Mario Francesco Perri**
CN=Mario Francesco Perri
C=IT
O=ORDINE DEGLI INGEGNERI COSENZA
2.5.4.97=VATIT-80007670078

**Ing. Giorgio Salatino**

SALATINO GIORGIO
Ordine provinciale degli ingegneri cosenza
Ingegnere
04.09.2023 11:14:53 GMT+01:00

| Rev. | Prima Emissione | Descrizione Revisione | Redatto | Controllato | Approvato |
|---|---|---|---|---|---|
| 00 | 07/2023 | PRIMA EMISSIONE | GEMSA PRO | GEMSA PRO | CALTA WIND S.r.l. |
| | | | | | |
| | | | | | |
| | | | | | |
| | | | | | |