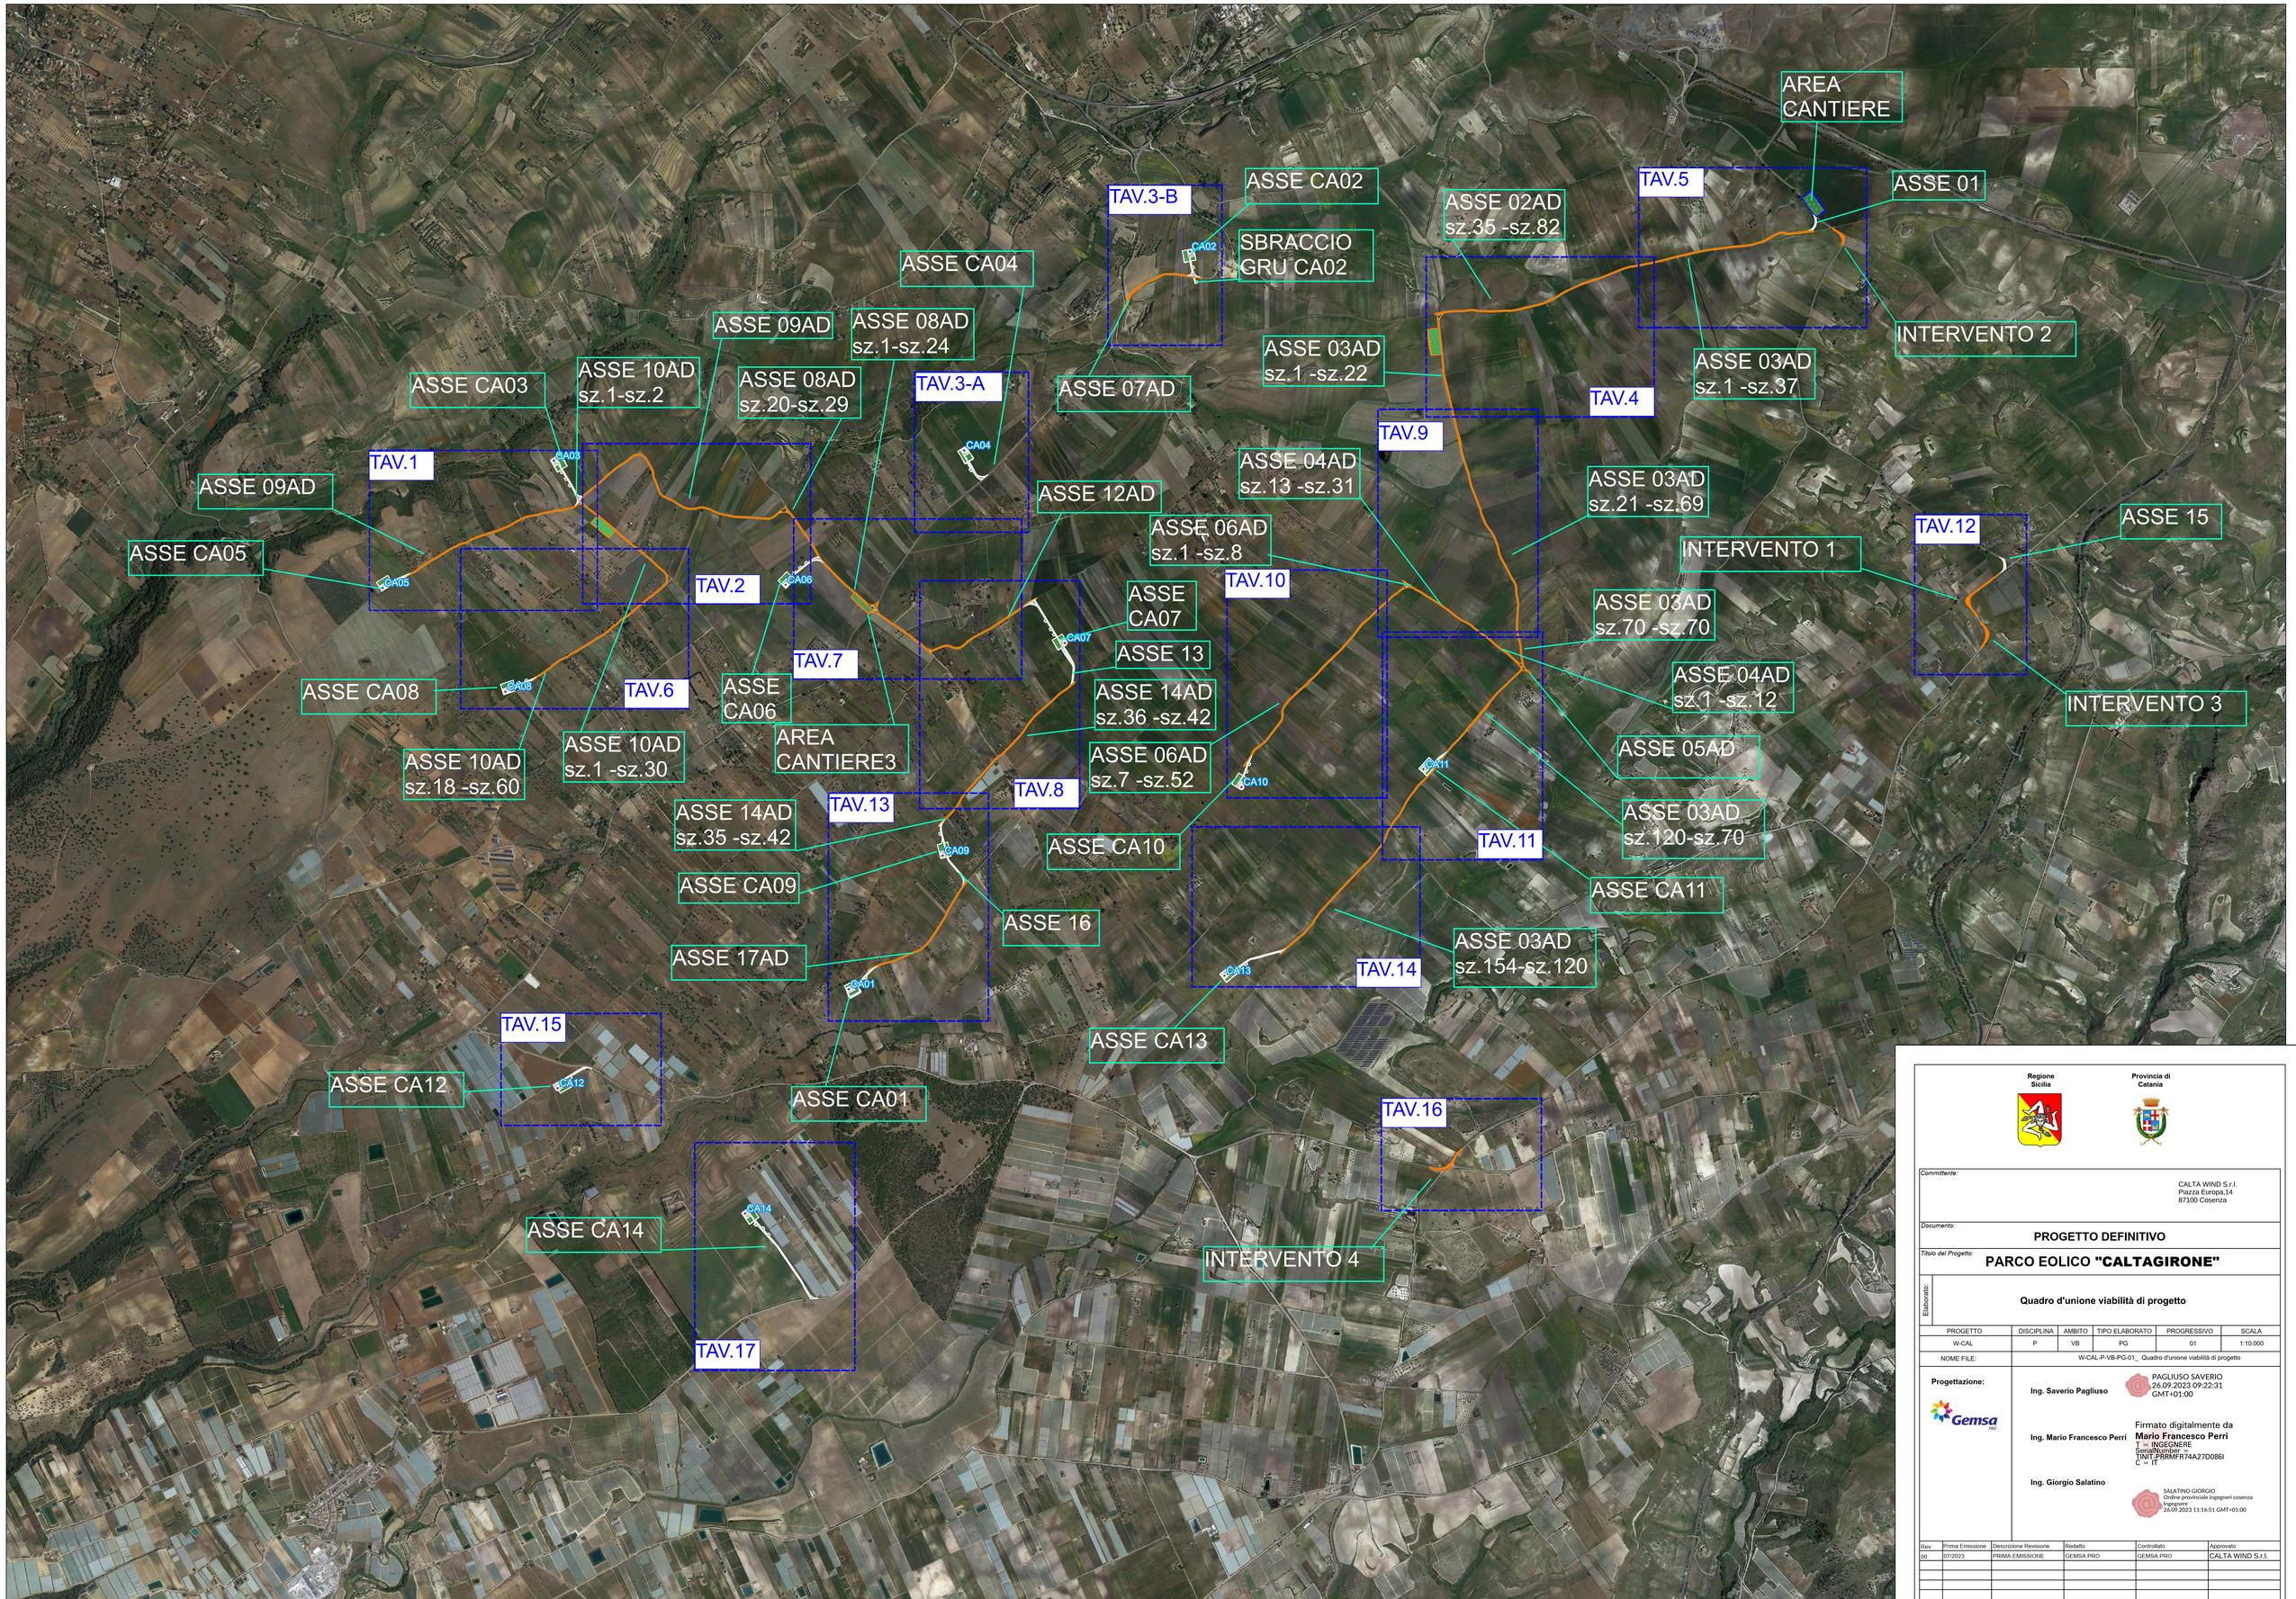

Regione Sicilia

Provincia di Catania

Committente:

CALTA WIND S.r.l.
Piazza Europa,14
87100 Cosenza

Documento:

PROGETTO DEFINITIVO

Titolo del Progetto:

PARCO EOLICO "CALTAGIRONE"

Elaborato:

Quadro d'unione viabilità di progetto

PROGETTO	DISCIPLINA	AMBITO	TIPO ELABORATO	PROGRESSIVO	SCALA
W-CAL	P	VB	PG	01	1:10.000
NOME FILE:	W-CAL-P-VB-PG-01_ Quadro d'unione viabilità di progetto				

Progettazione:

Gemsa PRO

Ing. Saverio Pagliuso

PAGLIUSO SAVERIO
26.09.2023 09:22:31
GMT+01:00

Ing. Mario Francesco Perri

Firmato digitalmente da
Mario Francesco Perri
T = INGEGNERE
SerialNumber =
TINIT-PRRMFR74A27D086I
C = IT

Ing. Giorgio Salatino

SALATINO GIORGIO
Ordine provinciale ingegneri cosenza
Ingegnere
26.09.2023 11:16:51 GMT+01:00

Rev:	Prima Emissione	Descrizione Revisione	Redatto	Controllato	Approvato
00	07/2023	PRIMA EMISSIONE	GEMSA PRO	GEMSA PRO	CALTA WIND S.r.l.