

Regione
Sicilia



Provincia di
Catania



Committente:

CALTA WIND S.r.l.
Piazza Europa,14
87100 Cosenza

Documento:

PROGETTO DEFINITIVO

Titolo del Progetto:

PARCO EOLICO "CALTAGIRONE"

Elaborato:

Sezioni trasversali Asse 05_AD

PROGETTO	DISCIPLINA	AMBITO	TIPO ELABORATO	PROGRESSIVO	SCALA
W-CAL	P	VB	SZ	04	1:200
NOME FILE:	W-CAL-P-VB-SZ-04_Sezioni trasversali Asse 05_AD				

Progettazione:



Ing. Saverio Pagliuso


Ing. Mario Francesco Perri

Ing. Giorgio Salatino

Rev:	Prima Emissione	Descrizione Revisione	Redatto	Controllato	Approvato
00	07/2023	PRIMA EMISSIONE	GEMSA PRO	GEMSA PRO	CALTA WIND S.r.l.

SCAVI E BONIFICHE	
FOSSO	0,789 m ²
SOVRASTRUTTURA STRADALE	
CASSONETTO	5,000 m
MANUFATTI	
SCAVO PER PIATTAFORMA	3,762 m ²
SCAVO PER PARETI TRINCEA	0,039 m ²

SEZIONE N.: 2
 QT. PROGETTO: 472,638
 DIST.PROG.: 30,000
 DIST.PREC.: 30,000
 DIST.SUCC.: 19,408

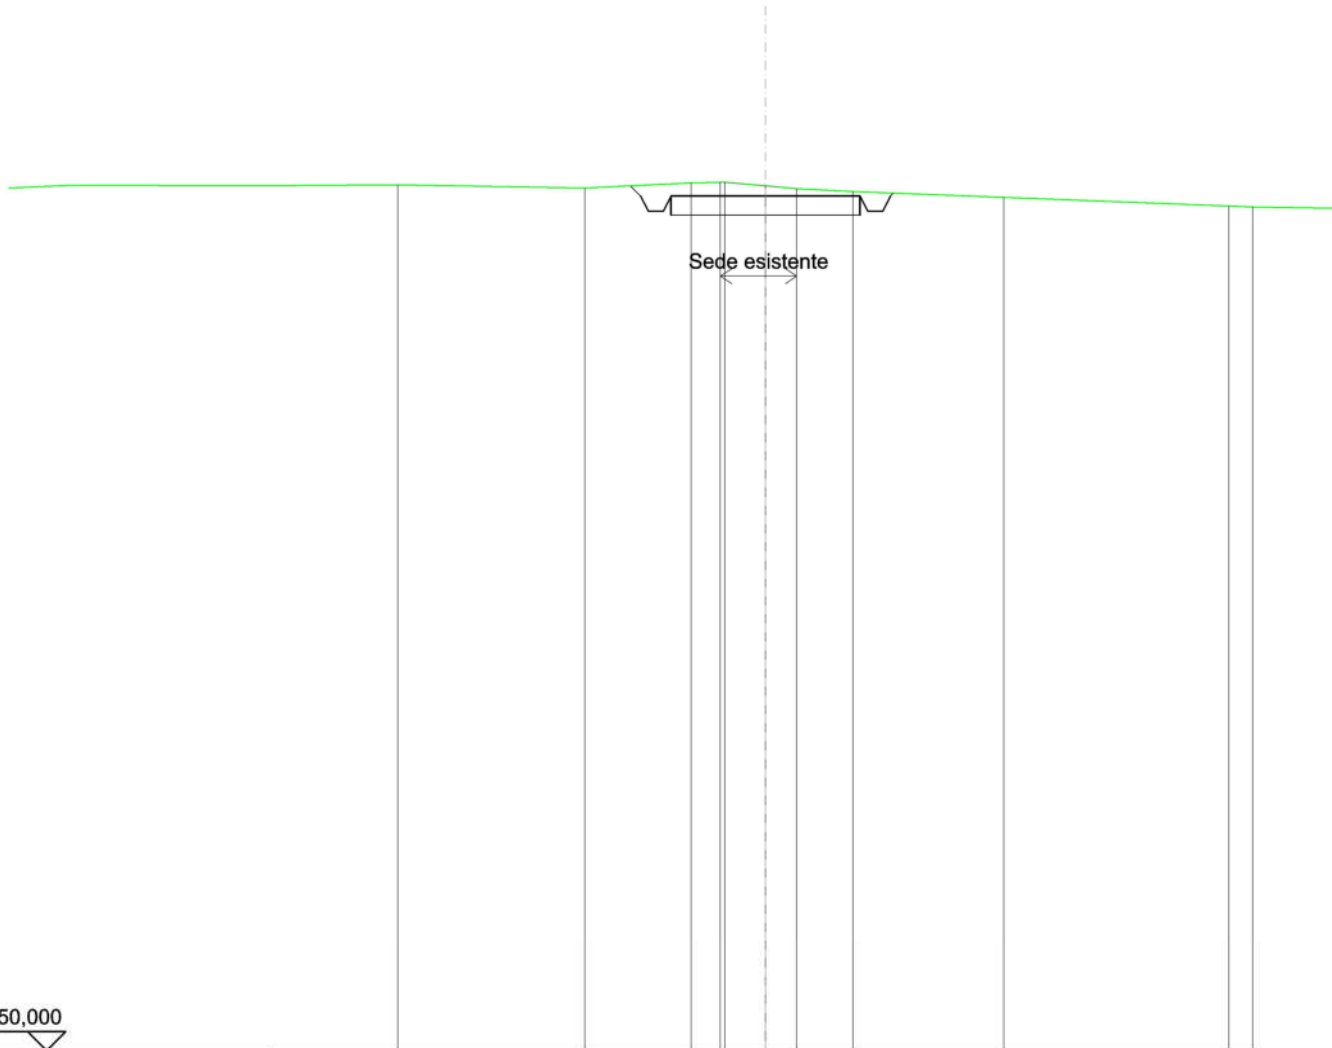


SCALA 1:200

QUOTE TERRENO	472,93	472,84	472,98	473,00	473,00	472,90	472,83	472,75	472,60			
DIST.PARZIALI TERRENO	4,94	2,81	0,77	1,07	0,82	1,49	3,99					
QUOTE PROGETTO			472,90	472,64	472,24	472,24	472,64	472,64	472,24	472,24	472,64	472,71
DIST. PARZIALI PROGETTO						5,00						

SCAVI E BONIFICHE	
FOSSO	0,426 m ²
SOVRASTRUTTURA STRADALE	
CASSONETTO	5,000 m
MANUFATTI	
SCAVO PER PIATTAFORMA	2,425 m ²
SCAVO PER PARETI TRINCEA	0,001 m ²
RILEVATO PER SCARPATE	0,022 m ²

SEZIONE N.: 3
 QT. PROGETTO: 473,125
 DIST.PROG.: 49,408
 DIST.PREC.: 19,408

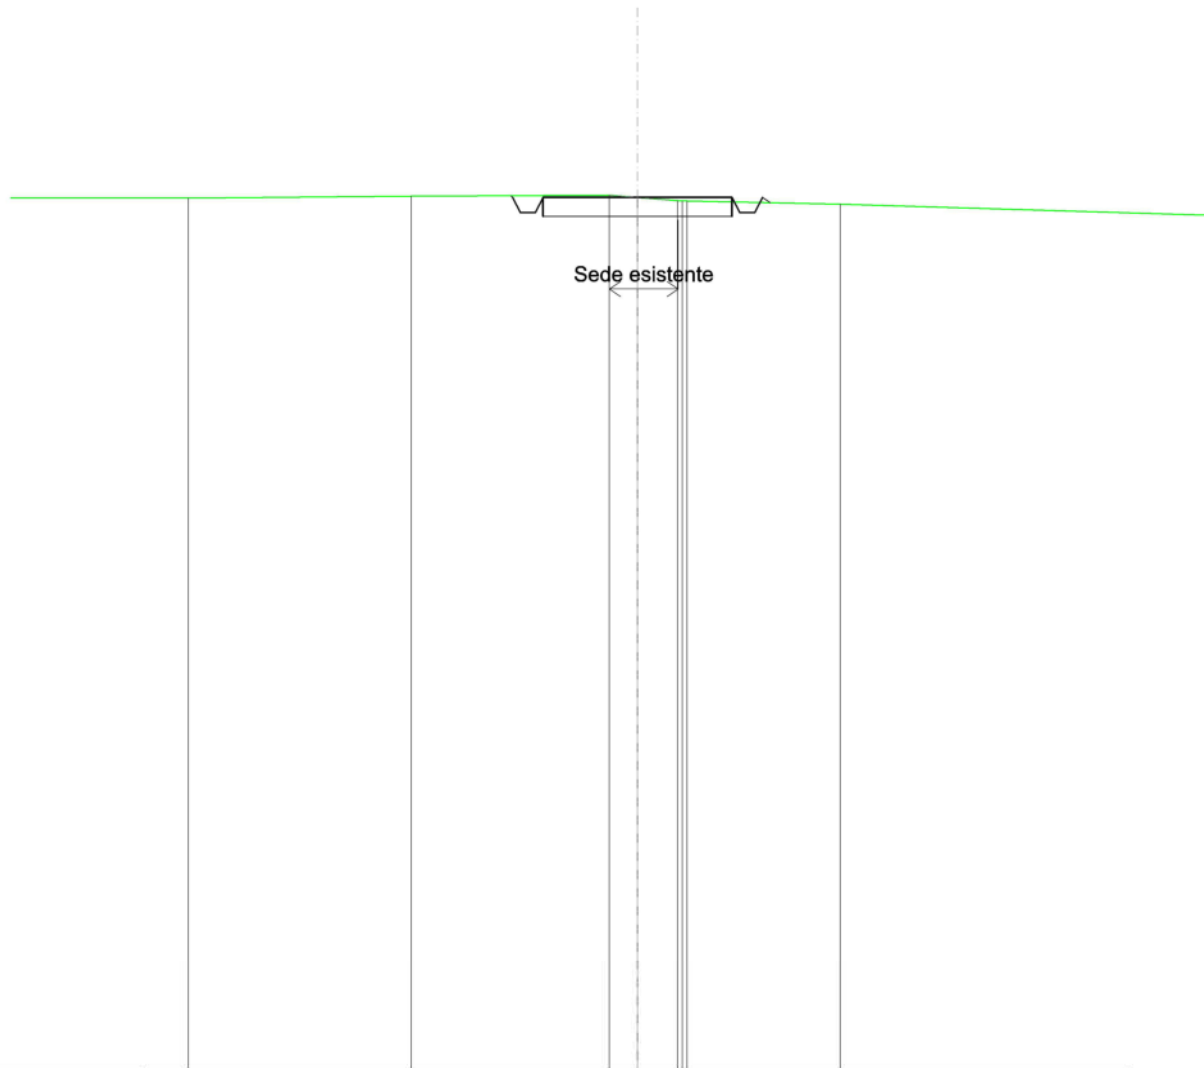

SCALA 1:200

QUOTE TERRENO	473,11	473,16	473,18	473,12	473,04	473,03	472,95
DIST.PARZIALI TERRENO	5,89	5,23	0,75	1,06	4,05		
QUOTE PROGETTO			473,17	473,12	473,12	473,12	472,99
DIST. PARZIALI PROGETTO				5,00			