

Regione  
Sicilia



Provincia di  
Catania



Committente:

CALTA WIND S.r.l.  
Piazza Europa,14  
87100 Cosenza

Documento:

**PROGETTO DEFINITIVO**

Titolo del Progetto:

**PARCO EOLICO "CALTAGIRONE"**

Elaborato:

**Sezioni trasversali Asse 15**

PROGETTO	DISCIPLINA	AMBITO	TIPO ELABORATO	PROGRESSIVO	SCALA
<b>W-CAL</b>	<b>P</b>	<b>VB</b>	<b>SZ</b>	<b>16</b>	<b>1:200</b>
NOME FILE:	<b>W-CAL-P-VB-SZ-16_Sezioni trasversali Asse 15</b>				

Progettazione:



**Ing. Saverio Pagliuso**

**Ing. Mario Francesco Perri**

**Ing. Giorgio Salatino**


Rev:	Prima Emissione	Descrizione Revisione	Redatto	Controllato	Approvato
00	07/2023	PRIMA EMISSIONE	GEMSA PRO	GEMSA PRO	CALTA WIND S.r.l.

SCAVI E BONIFICHE	
FOSSO	0,013 m <sup>2</sup>
SOVRASTRUTTURA STRADALE	
CASSONETTO	4,976 m
MANUFATTI	
SCAVO PER PIATTAFORMA	1,404 m <sup>2</sup>
RILEVATO PER SCARPATE	0,205 m <sup>2</sup>

SEZIONE N.: 1  
 QT. PROGETTO: 499,017  
 DIST.PROG.: 0,000  
 DIST.SUCC.: 25,000

SCALA 1:200


QT.RIF. 480,000

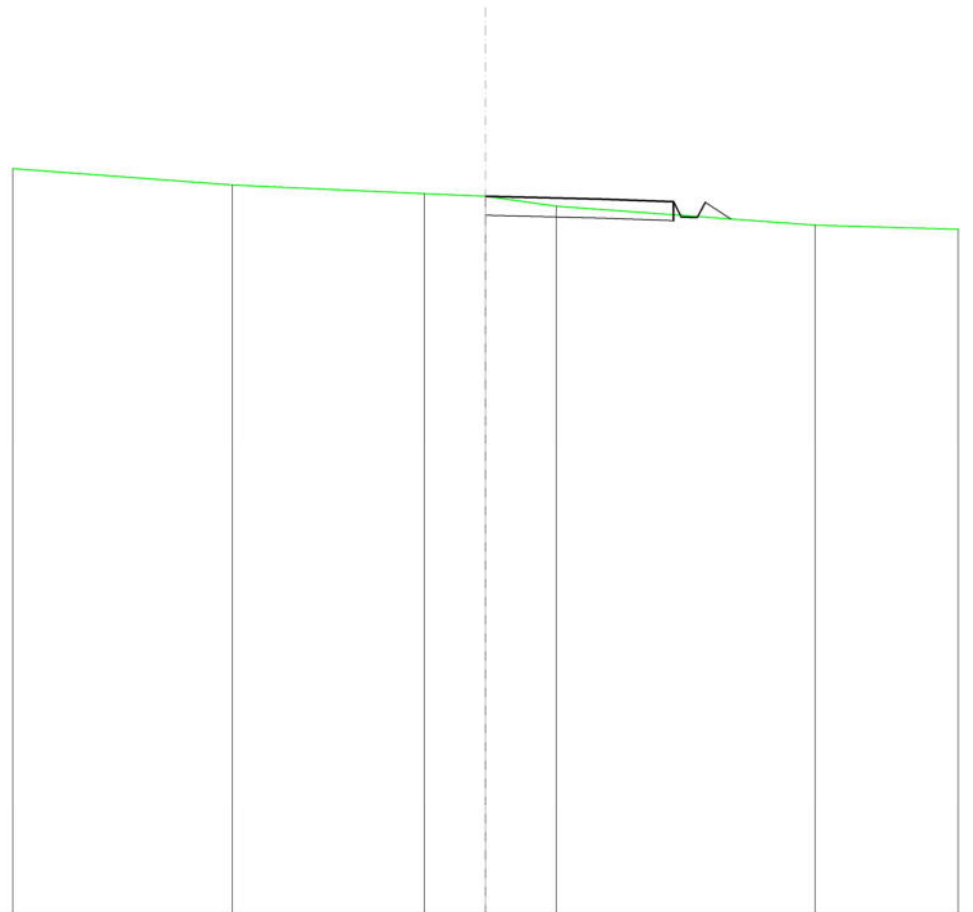

QUOTE TERRENO	499,31	499,09	499,02	498,75	498,25
DIST.PARZIALI TERRENO	5,07	1,62	1,87	6,84	
QUOTE PROGETTO			499,02 499,02 499,02	498,94	488,87 488,47 488,46 488,86 488,42
DIST. PARZIALI PROGETTO					0,68

RILEVATI	
RILEVATO	3,761 m <sup>2</sup>
SOVRASTRUTTURA STRADALE	
CASSONETTO	5,116 m
MANUFATTI	
RILEVATO PER SCARPATE	3,974 m <sup>2</sup>

SEZIONE N.: 2  
 QT. PROGETTO: 499,837  
 DIST.PROG.: 25,000  
 DIST.PREC.: 25,000  
 DIST.SUCC.: 30,320

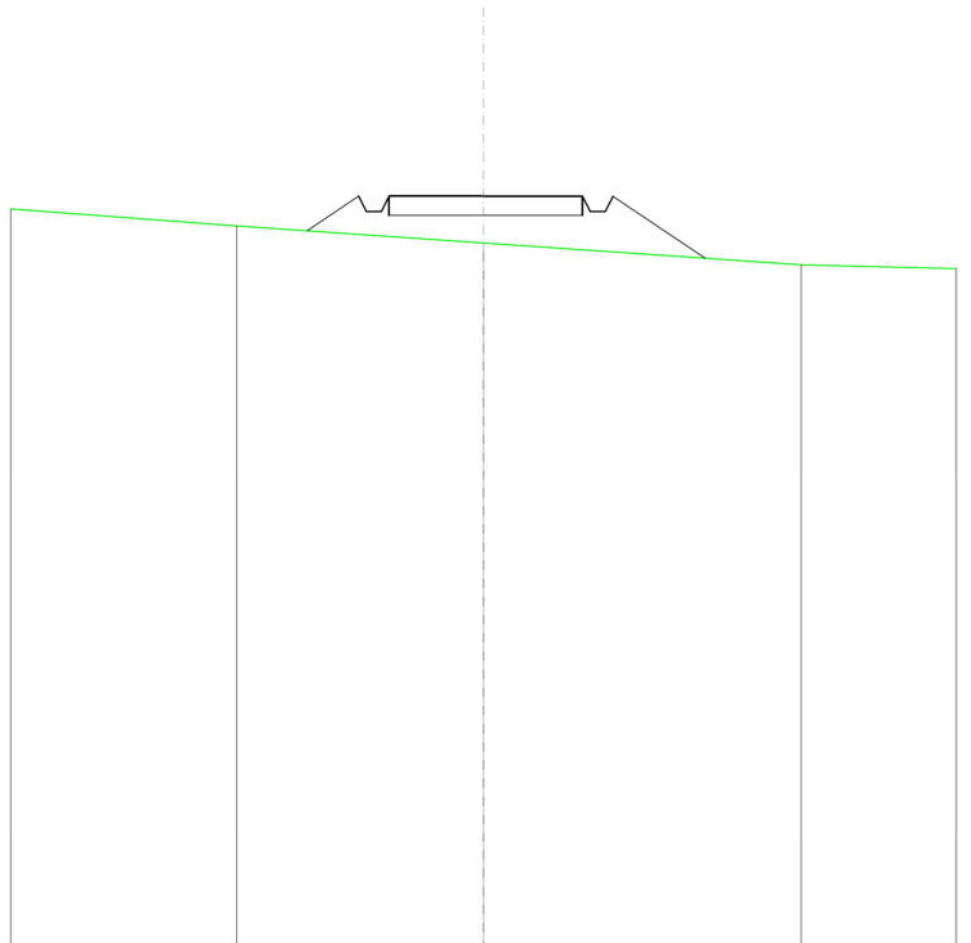

SCALA 1:200

QT.RIF. 480,000

QUOTE TERRENO		499,05		498,61		498,03	
DIST.PARZIALI TERRENO			6,52		8,40		
QUOTE PROGETTO		498,93	499,84 499,44 499,44 499,84	499,84	499,84 499,44 499,43 499,83	498,20	
DIST. PARZIALI PROGETTO			1,37	5,12	2,45		

<b>SCAVI E BONIFICHE</b>	
FOSSO	0,014 m <sup>2</sup>
<b>SOVRASTRUTTURA STRADALE</b>	
CASSONETTO	8,088 m
<b>MANUFATTI</b>	
SCAVO PER PIATTAFORMA	2,268 m <sup>2</sup>
RILEVATO PER SCARPATE	0,221 m <sup>2</sup>

SEZIONE N.: 3  
 QT. PROGETTO: 499,632  
 DIST.PROG.: 55,320  
 DIST.PREC.: 30,320

SCALA 1:200

QT.RIF. 480,000

QUOTE TERRENO	499,78	499,71	499,63 499,63	499,31	
DIST.PARZIALI TERRENO	4,13	4,27	2,44		
QUOTE PROGETTO			499,63 499,63	499,47	499,32 498,91 498,91 0,73 499,30 498,87
DIST. PARZIALI PROGETTO					