

Regione
Sicilia



Provincia di
Catania



Committente:

CALTA WIND S.r.l.
Piazza Europa,14
87100 Cosenza

Documento:

PROGETTO DEFINITIVO

Titolo del Progetto:

PARCO EOLICO "CALTAGIRONE"

Elaborato:

Sezioni trasversali Asse 16

PROGETTO	DISCIPLINA	AMBITO	TIPO ELABORATO	PROGRESSIVO	SCALA
W-CAL	P	VB	SZ	17	1:200

NOME FILE:

W-CAL-P-VB-SZ-17_Sezioni trasversali Asse 16

Progettazione:



Ing. Saverio Pagliuso

Ing. Mario Francesco Perri

Ing. Giorgio Salatino


Rev:	Prima Emissione	Descrizione Revisione	Redatto	Controllato	Approvato
00	07/2023	PRIMA EMISSIONE	GEMSA PRO	GEMSA PRO	CALTA WIND S.r.l.

SCAVI E BONIFICHE	
FOSSO	0,675 m ²
SOVRASTRUTTURA STRADALE	
CASSONETTO	5,000 m
MANUFATTI	
SCAVO PER PIATTAFORMA	3,115 m ²
SCAVO PER PARETI TRINCEA	0,022 m ²
SOVRASTRUTTURA FERROVIARIA	
AREA DI SCAVO	6,852 m

SEZIONE N.: 1
 QT. PROGETTO: 416,994
 DIST.PROG.: 0,000
 DIST.SUCC.: 25,000


SCALA 1:200

QT.RIF. 400,000

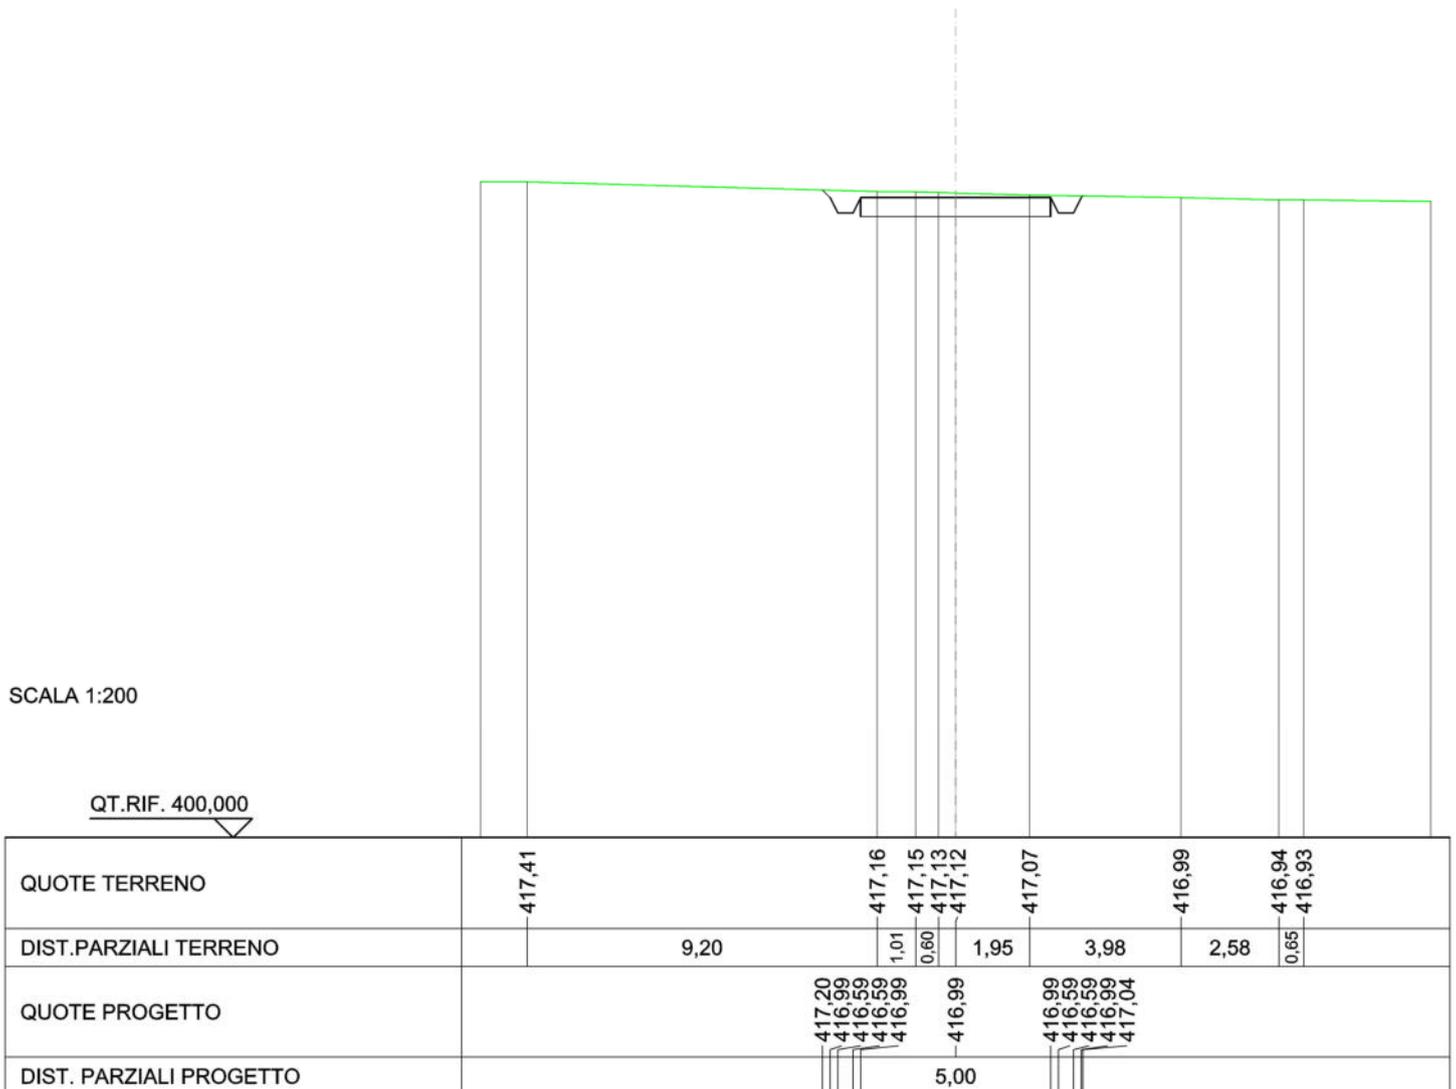

SCAVI E BONIFICHE	
FOSSO	0,488 m ²
SOVRASTRUTTURA STRADALE	
CASSONETTO	5,000 m
MANUFATTI	
SCAVO PER PIATTAFORMA	2,496 m ²
SCAVO PER PARETI TRINCEA	0,012 m ²
RILEVATO PER SCARPATE	0,028 m ²
SOVRASTRUTTURA FERROVIARIA	
AREA DI SCAVO	6,624 m

SEZIONE N.: 2
 QT. PROGETTO: 416,960
 DIST.PROG.: 25,000
 DIST.PREC.: 25,000
 DIST.SUCC.: 25,000

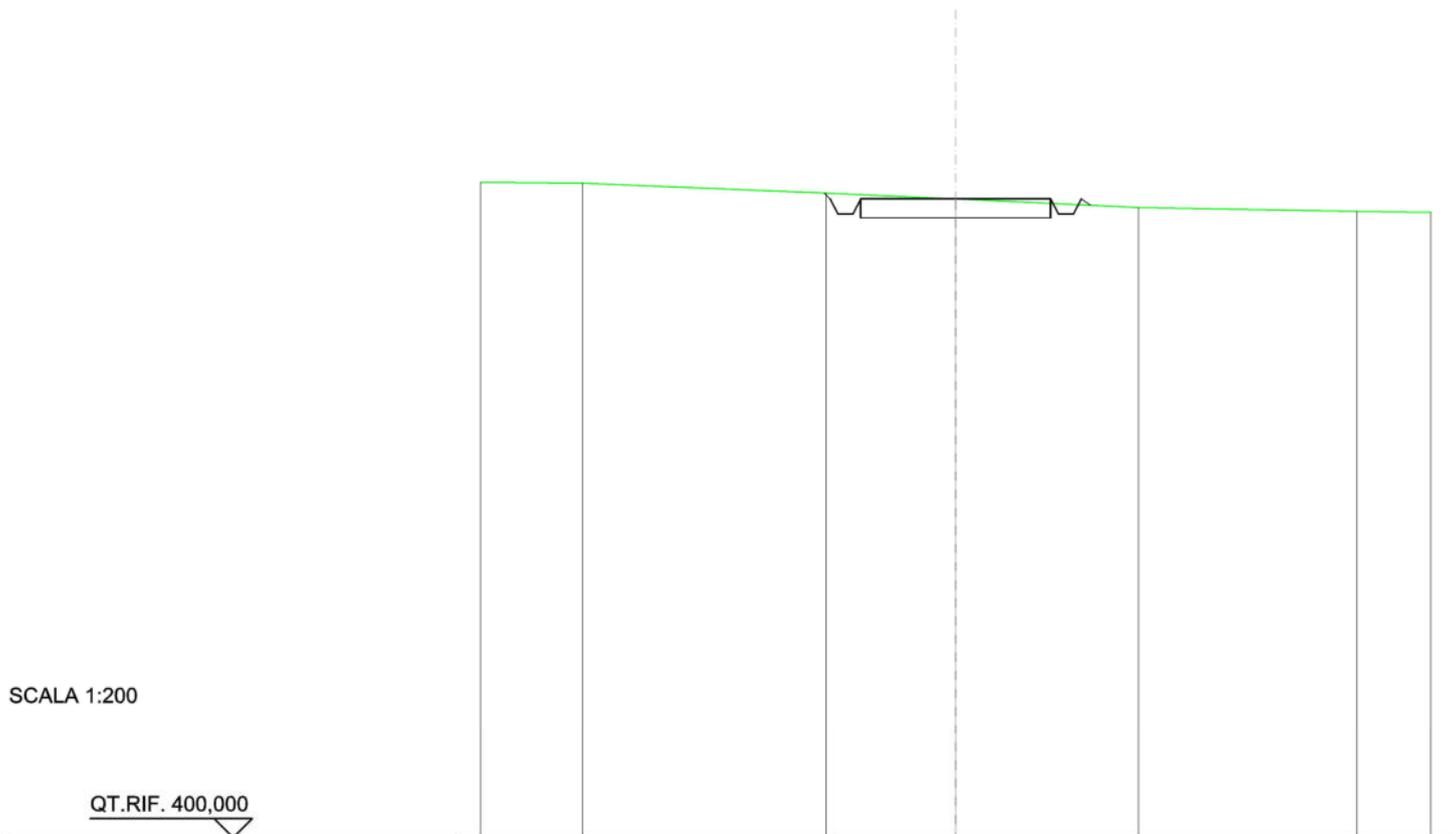


SCALA 1:200

QT.RIF. 400,000

QUOTE TERRENO	417,38	417,12	416,96	416,74	416,63
DIST.PARZIALI TERRENO	6,41	3,40	4,81	5,75	
QUOTE PROGETTO		417,12 416,96 416,56 416,96	416,96	416,96 416,56 416,96 416,80	
DIST. PARZIALI PROGETTO			5,00		

SCAVI E BONIFICHE	
FOSSO	0,526 m ²
SOVRASTRUTTURA STRADALE	
CASSONETTO	5,000 m
MANUFATTI	
SCAVO PER PIATTAFORMA	2,647 m ²
SCAVO PER PARETI TRINCEA	0,006 m ²
RILEVATO PER SCARPATE	0,004 m ²
SOVRASTRUTTURA FERROVIARIA	
AREA DI SCAVO	6,666 m

SEZIONE N.: 3
 QT. PROGETTO: 416,955
 DIST.PROG.: 50,000
 DIST.PREC.: 25,000
 DIST.SUCC.: 25,000

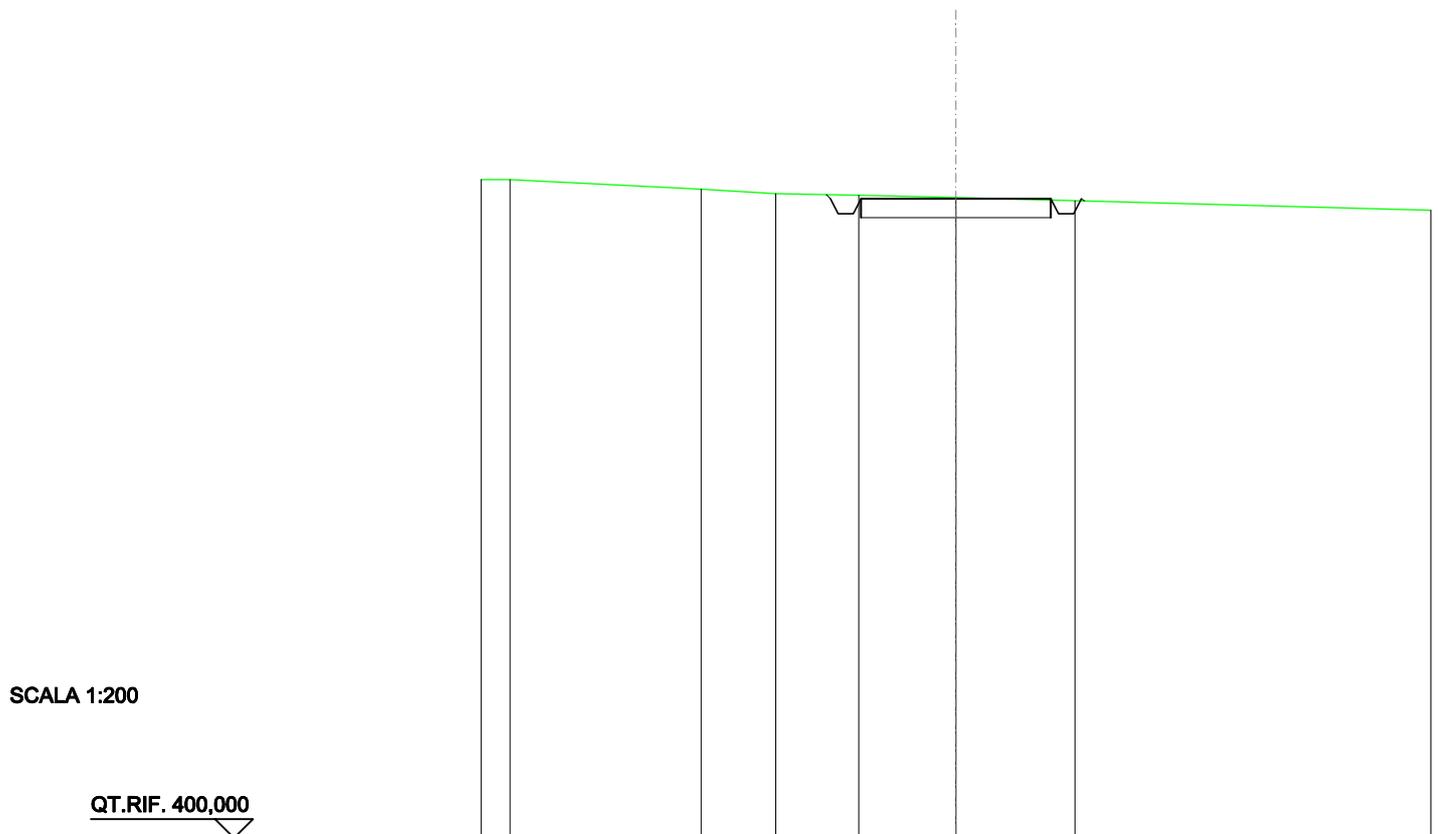


SCALA 1:200

QT.RIF. 400,000

QUOTE TERRENO	417,46	417,21	417,09	417,05	416,98	416,90
DIST.PARZIALI TERRENO	5,03	1,96	2,19	2,56	3,13	
QUOTE PROGETTO				417,07 416,95 416,55 416,55 416,95	416,95	416,95 416,55 416,55 416,95 416,90
DIST. PARZIALI PROGETTO					5,00	

SCAVI E BONIFICHE	
FOSSO	0,977 m ²
SOVRASTRUTTURA STRADALE	
CASSONETTO	5,000 m
MANUFATTI	
SCAVO PER PIATTAFORMA	4,046 m ²
SCAVO PER PARETI TRINCEA	0,120 m ²
SOVRASTRUTTURA FERROVIARIA	
AREA DI SCAVO	7,235 m

SEZIONE N.: 4
 QT. PROGETTO: 416,950
 DIST.PROG.: 75,000
 DIST.PREC.: 25,000
 DIST.SUCC.: 25,000

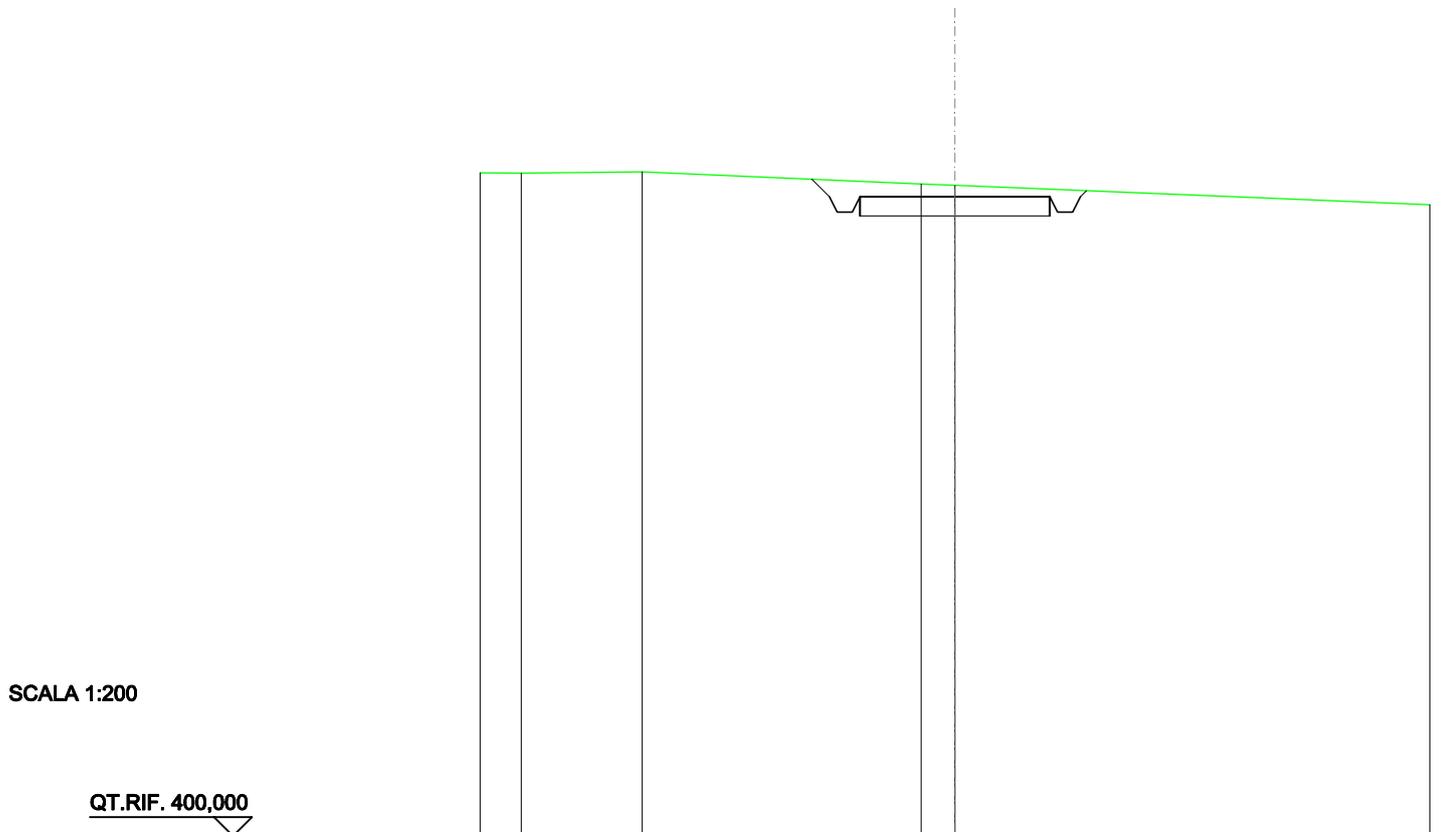

SCALA 1:200

QT.RIF. 400,000


QUOTE TERRENO	417,58	417,61	417,29	417,26
DIST.PARZIALI TERRENO	3,18	7,35	0,88	
QUOTE PROGETTO			416,95	416,95
DIST. PARZIALI PROGETTO			5,00	

SCAVI E BONIFICHE	
FOSSO	0,738 m ²
SOVRASTRUTTURA STRADALE	
CASSONETTO	5,000 m
MANUFATTI	
SCAVO PER PIATTAFORMA	3,303 m ²
SCAVO PER PARETI TRINCEA	0,041 m ²
SOVRASTRUTTURA FERROVIARIA	
AREA DI SCAVO	6,936 m

SEZIONE N.: 5
 QT. PROGETTO: 416,944
 DIST.PROG.: 100,000
 DIST.PREC.: 25,000
 DIST.SUCC.: 25,000

SCALA 1:200

QT.RIF. 400,000

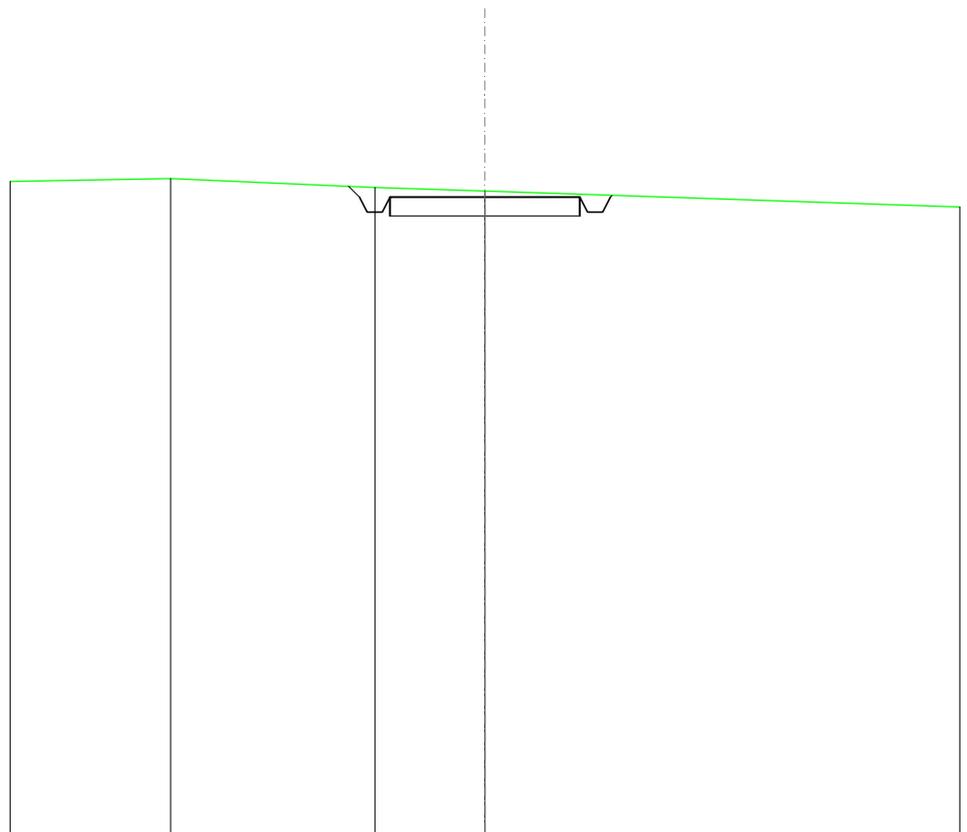


QUOTE TERRENO	417,44	417,20	417,10
DIST.PARZIALI TERRENO	5,37	2,90	
QUOTE PROGETTO		417,23 416,94 416,54 416,54 416,94	416,94 416,94 416,54 416,54 416,99
DIST. PARZIALI PROGETTO		5,00	

SCAVI E BONIFICHE	
FOSSO	0,395 m ²
SOVRASTRUTTURA STRADALE	
CASSONETTO	5,292 m
MANUFATTI	
SCAVO PER PIATTAFORMA	2,285 m ²
SCAVO PER PARETI TRINCEA	0,003 m ²
RILEVATO PER SCARPATE	0,054 m ²
SOVRASTRUTTURA FERROVIARIA	
AREA DI SCAVO	6,786 m

SEZIONE N.: 6
 QT. PROGETTO: 416,939
 DIST.PROG.: 125,000
 DIST.PREC.: 25,000
 DIST.SUCC.: 25,000

SCALA 1:200


QT.RIF. 400,000

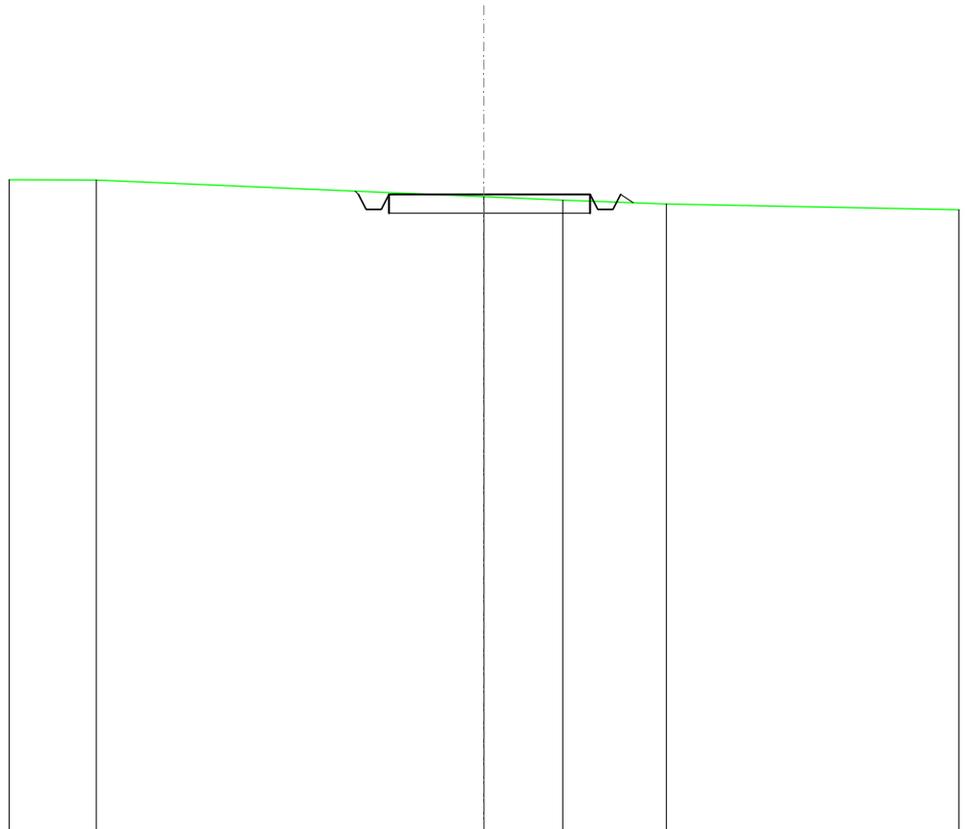

QUOTE TERRENO	417,32	416,88	416,79	416,68
DIST.PARZIALI TERRENO	10,20	2,08	2,73	
QUOTE PROGETTO		416,94	416,94	416,72
DIST. PARZIALI PROGETTO		5,29		

SCAVI E BONIFICHE	
FOSSO	0,189 m ²
SOVRASTRUTTURA STRADALE	
CASSONETTO	22,311 m
MANUFATTI	
SCAVO PER PIATTAFORMA	6,806 m ²
RILEVATO PER SCARPATE	0,064 m ²
SOVRASTRUTTURA FERROVIARIA	
AREA DI SCAVO	23,359 m

SEZIONE N.: 8
 QT. PROGETTO: 416,864
 DIST.PROG.: 159,511
 DIST.PREC.: 9,511

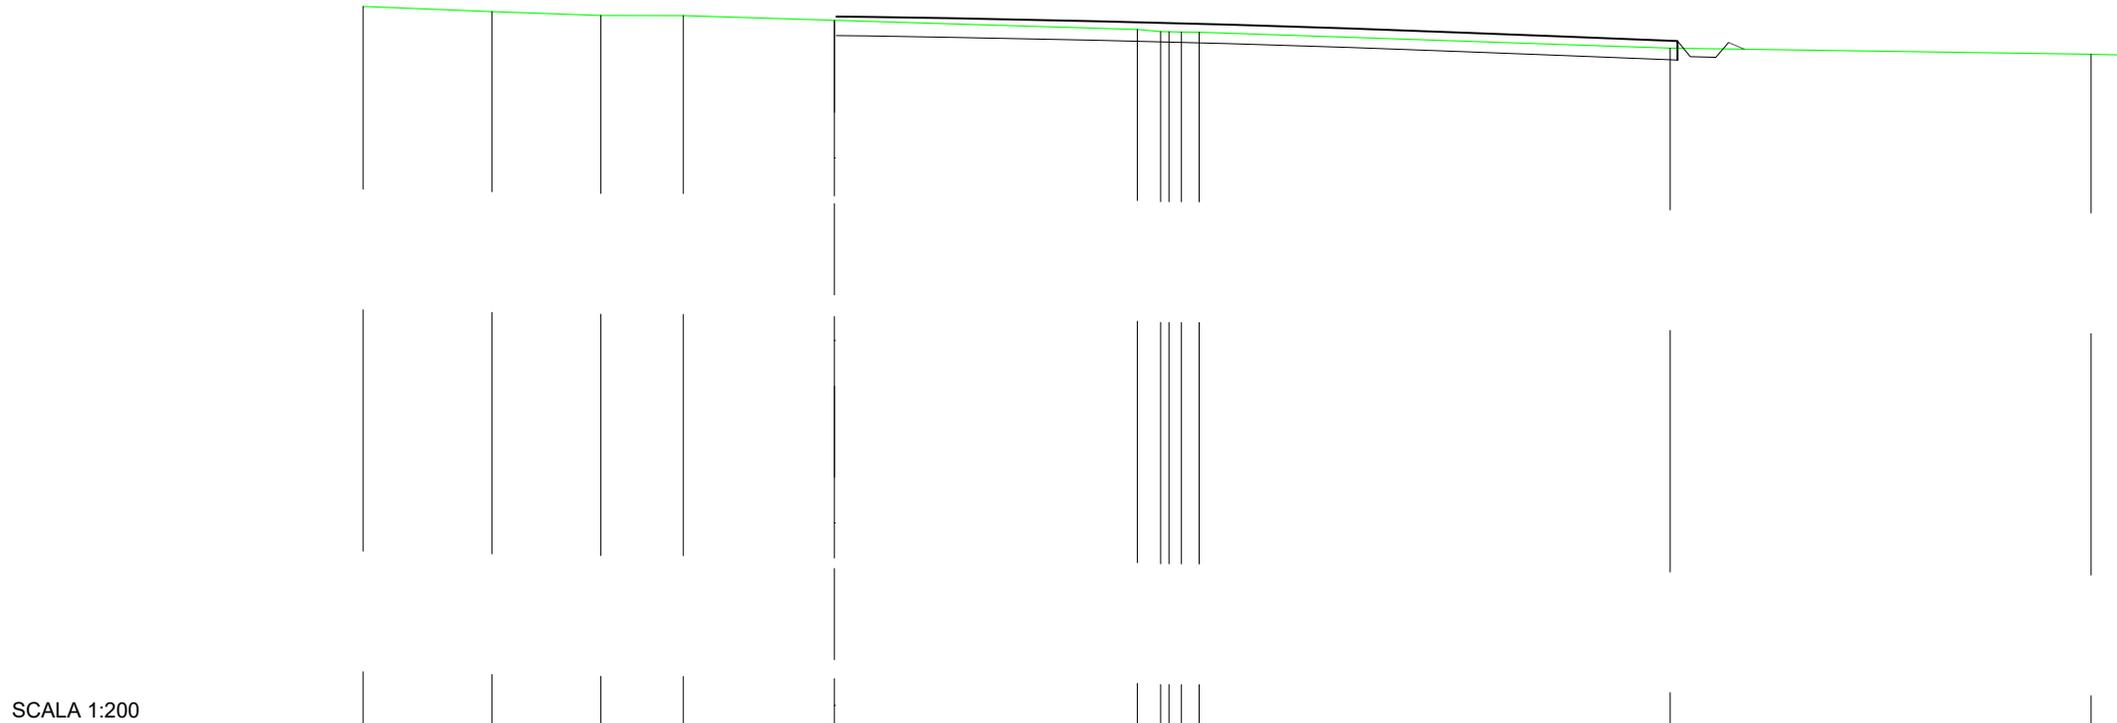

SCALA 1:200

QT.RIF. 394,823

QUOTE TERRENO	417,13	416,99	416,89	416,89	416,77	416,52	416,47	416,46	416,46	416,45	416,03						
DIST.PARZIALI TERRENO	3,42	2,89	2,18	4,01	8,04	0,62	0,01	0,01	0,01	12,50							
QUOTE PROGETTO					-416,86	-416,85	-416,82	-416,74	-416,65	-416,55	-416,44	-416,33	416,22	415,81	415,79	416,18	416,00
DIST. PARZIALI PROGETTO													0,68	0,01	0,01	0,01	