

Regione
Sicilia



Provincia di
Catania



Committente:

CALTA WIND S.r.l.
Piazza Europa,14
87100 Cosenza

Documento:

PROGETTO DEFINITIVO

Titolo del Progetto:

PARCO EOLICO "CALTAGIRONE"

Elaborato:

Sezioni trasversali Asse CA07

PROGETTO	DISCIPLINA	AMBITO	TIPO ELABORATO	PROGRESSIVO	SCALA
W-CAL	P	VB	SZ	24	1:200
NOME FILE:	W-CAL-P-VB-SZ-24_Sezioni trasversali Asse CA07				

Progettazione:



Ing. Saverio Pagliuso


Ing. Mario Francesco Perri

Ing. Giorgio Salatino

Rev:	Prima Emissione	Descrizione Revisione	Redatto	Controllato	Approvato
00	07/2023	PRIMA EMISSIONE	GEMSA PRO	GEMSA PRO	CALTA WIND S.r.l.

SCAVI E BONIFICHE	
FOSSO	0,896 m ²
SOVRASTRUTTURA STRADALE	
CASSONETTO	12,930 m
MANUFATTI	
SCAVO PER PIATTAFORMA	8,532 m ²
SCAVO PER PARETI TRINCEA	0,111 m ²
RILEVATO PER SCARPATE	0,001 m ²

SEZIONE N.: 2
 QT. PROGETTO: 439,167
 DIST.PROG.: 25,000
 DIST.PREC.: 25,000
 DIST.SUCC.: 25,000

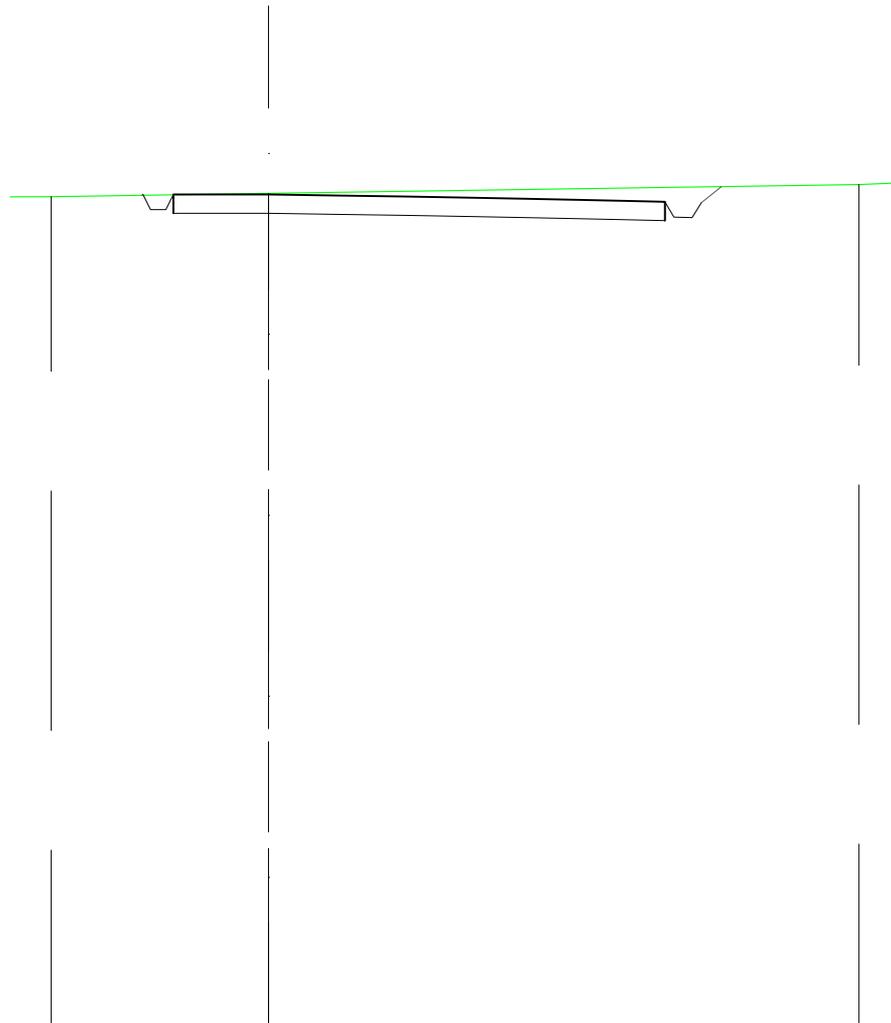


SCALA 1:200

QT.RIF. 417,146

QUOTE TERRENO	439,11		439,19									439,43					
DIST.PARZIALI TERRENO		5,72						15,53									
QUOTE PROGETTO		439,14	439,17	438,77	439,17	439,17	439,14	439,11	439,08	439,05	439,02	438,99	438,97	438,56	438,55	438,95	439,37
DIST. PARZIALI PROGETTO								12,93							0,53		

SCAVI E BONIFICHE	
FOSSO	0,379 m ²
SOVRASTRUTTURA STRADALE	
CASSONETTO	5,041 m
MANUFATTI	
SCAVO PER PIATTAFORMA	2,181 m ²
RILEVATO PER SCARPATE	0,018 m ²

SEZIONE N.: 3
 QT. PROGETTO: 439,699
 DIST.PROG.: 50,000
 DIST.PREC.: 25,000
 DIST.SUCC.: 25,000

 

SCALA 1:200

QT.RIF. 417,397

QUOTE TERRENO		439,57		439,63	
DIST.PARZIALI TERRENO	8,59		3,91		14,82
QUOTE PROGETTO		439,57	439,70	439,30	439,30
		439,30	439,70	439,70	439,69
DIST. PARZIALI PROGETTO			5,04		

SCAVI E BONIFICHE	
FOSSO	0,366 m ²
SOVRASTRUTTURA STRADALE	
CASSONETTO	5,000 m
MANUFATTI	
SCAVO PER PIATTAFORMA	2,088 m ²
RILEVATO PER SCARPATE	0,014 m ²

SEZIONE N.: 4
 QT. PROGETTO: 439,919
 DIST.PROG.: 75,000
 DIST.PREC.: 25,000
 DIST.SUCC.: 25,000


SCALA 1:200

QT.RIF. 420,000

QUOTE TERRENO	439,81		439,83	439,84	439,85	439,89
DIST.PARZIALI TERRENO		8,14	1,46	2,04	2,27	
QUOTE PROGETTO			439,83 439,92 439,52 439,92	439,92		439,92 439,52 439,92 439,87
DIST. PARZIALI PROGETTO				5,00		

SCAVI E BONIFICHE	
FOSSO	0,214 m ²
SOVRASTRUTTURA STRADALE	
CASSONETTO	5,000 m
MANUFATTI	
SCAVO PER PIATTAFORMA	1,562 m ²
RILEVATO PER SCARPATE	0,090 m ²

SEZIONE N.: 5
 QT. PROGETTO: 439,827
 DIST.PROG.: 100,000
 DIST.PREC.: 25,000
 DIST.SUCC.: 25,000

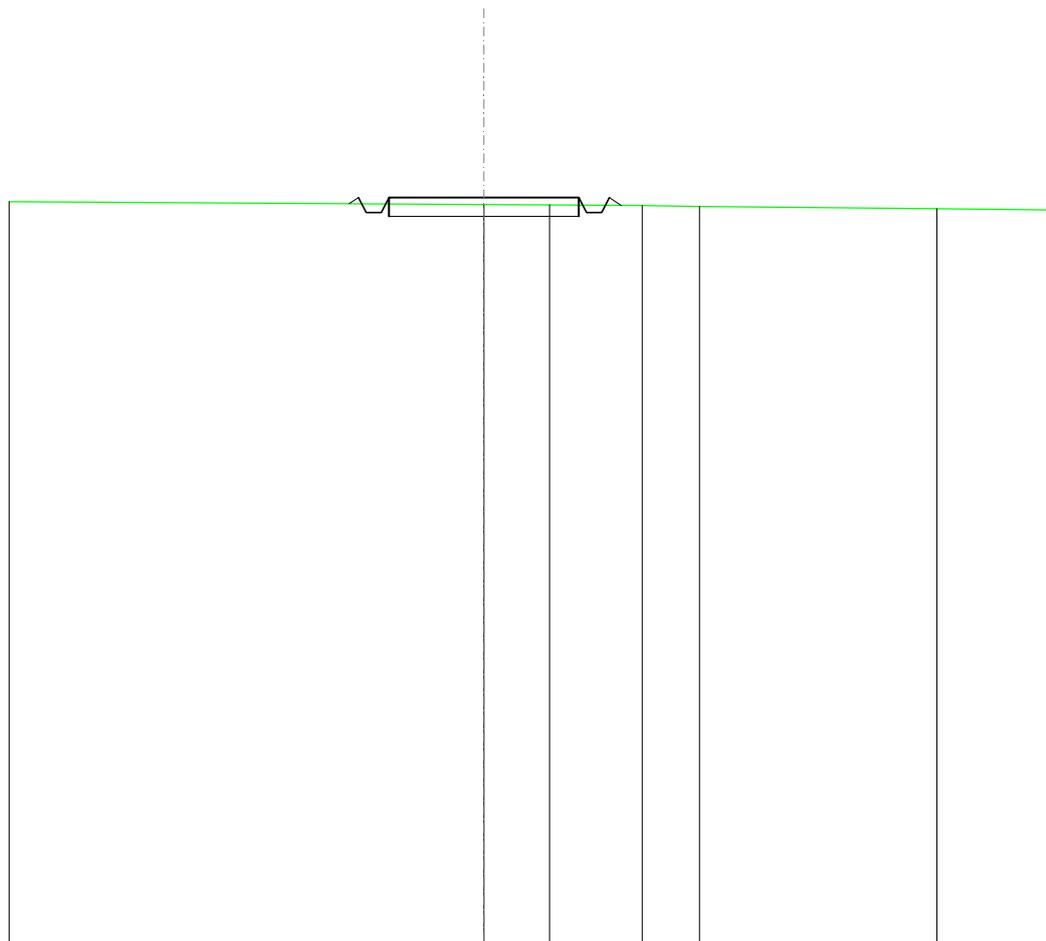


SCALA 1:200

QT.RIF. 420,000

QUOTE TERRENO		439,64	439,63	439,61	439,59	439,52
DIST.PARZIALI TERRENO		1,73	2,44	1,51	6,25	
QUOTE PROGETTO	439,66 439,63 439,43 439,43 439,83	439,83	439,83 439,43 439,43 439,83 439,61			
DIST. PARZIALI PROGETTO		5,00				

SCAVI E BONIFICHE	
FOSSO	0,233 m ²
SOVRASTRUTTURA STRADALE	
CASSONETTO	15,000 m
MANUFATTI	
SCAVO PER PIATTAFORMA	5,579 m ²
RILEVATO PER SCARPATE	0,047 m ²

SEZIONE N.: 6
 QT. PROGETTO: 439,422
 DIST.PROG.: 125,000
 DIST.PREC.: 25,000
 DIST.SUCC.: 25,000

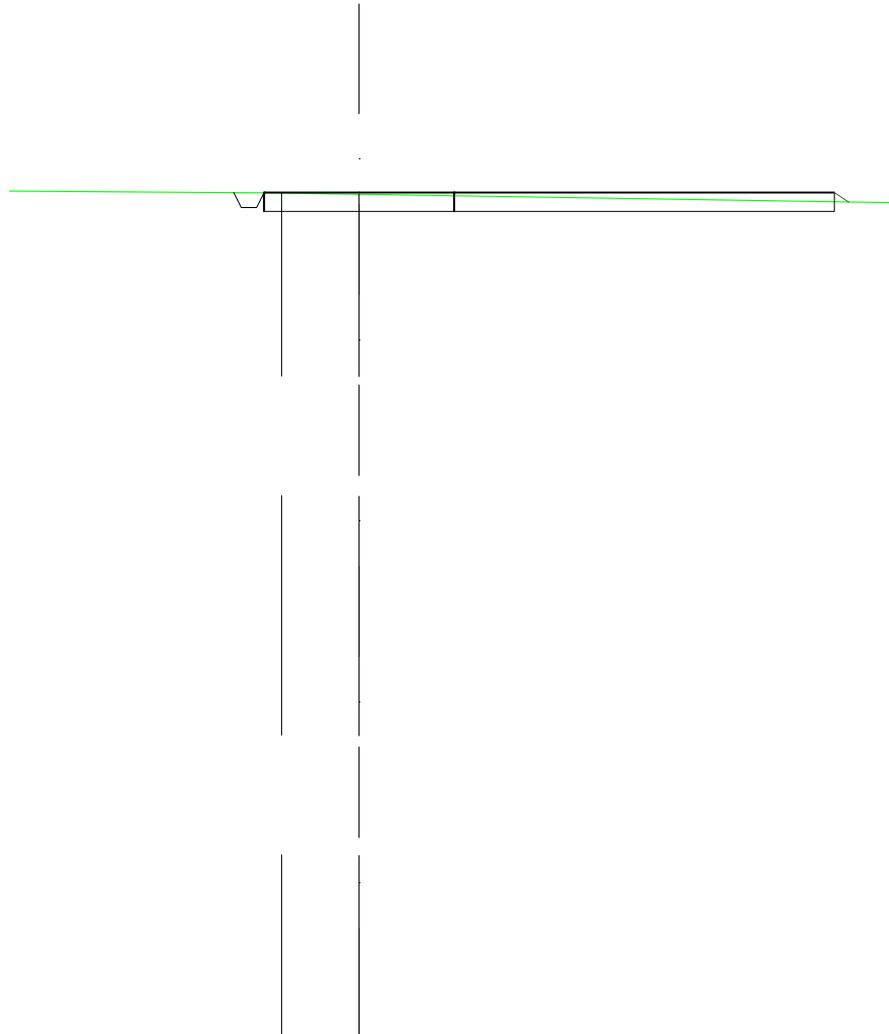


SCALA 1:200

QT.RIF. 417,003

QUOTE TERRENO		439,41	439,37	
DIST.PARZIALI TERRENO	10,46	2,04		20,00
QUOTE PROGETTO		439,42	439,42	439,17
DIST. PARZIALI PROGETTO				15,00

SCAVI E BONIFICHE	
FOSSO	0,337 m ²
SOVRASTRUTTURA STRADALE	
CASSONETTO	5,000 m
MANUFATTI	
SCAVO PER PIATTAFORMA	2,014 m ²
RILEVATO PER SCARPATE	0,030 m ²

SEZIONE N.: 7
 QT. PROGETTO: 438,723
 DIST.PROG.: 150,000
 DIST.PREC.: 25,000
 DIST.SUCC.: 25,000

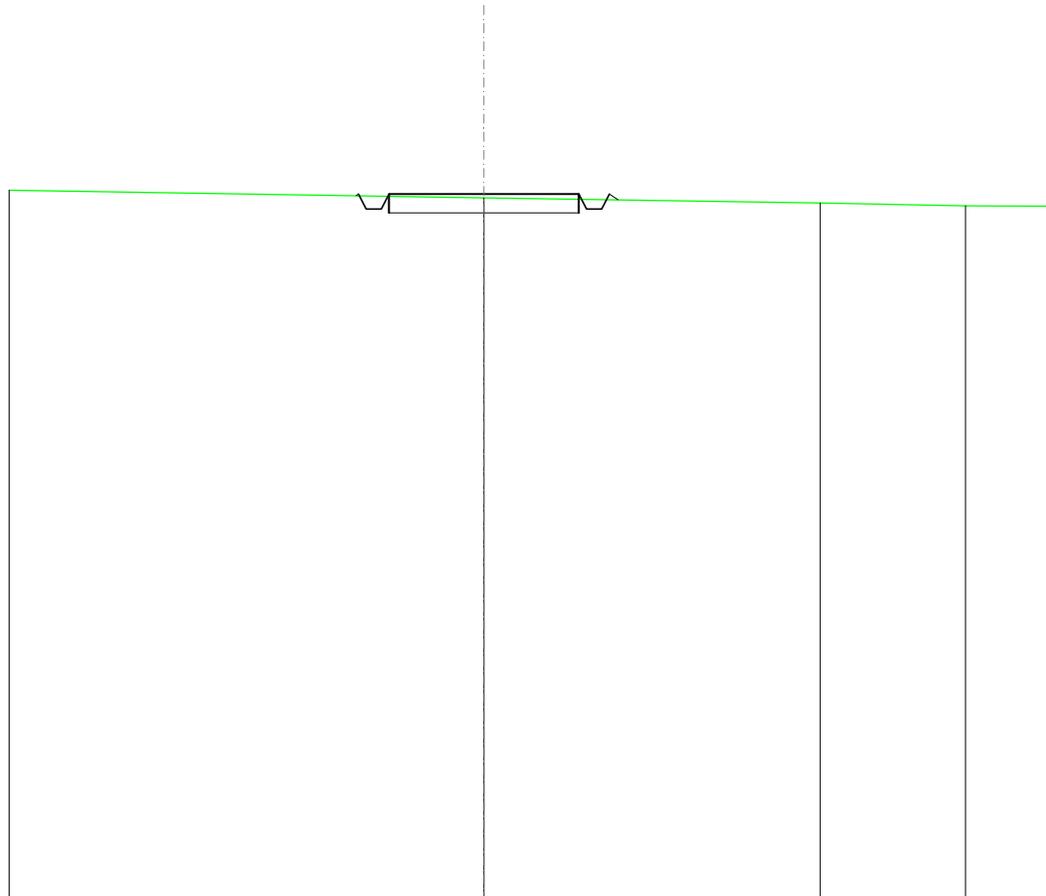


SCALA 1:200

QT.RIF. 420,000

QUOTE TERRENO		438,62		438,49
DIST.PARZIALI TERRENO			8,85	
QUOTE PROGETTO	438,68 438,72 438,32 438,72	438,72	438,72 438,32 438,72	438,57
DIST. PARZIALI PROGETTO		5,00		

SCAVI E BONIFICHE	
FOSSO	0,109 m ²
SOVRASTRUTTURA STRADALE	
CASSONETTO	15,000 m
MANUFATTI	
SCAVO PER PIATTAFORMA	3,409 m ²
RILEVATO PER SCARPATE	0,143 m ²

SEZIONE N.: 8
 QT. PROGETTO: 437,956
 DIST. PROG.: 175,000
 DIST. PREC.: 25,000
 DIST. SUCC.: 25,000

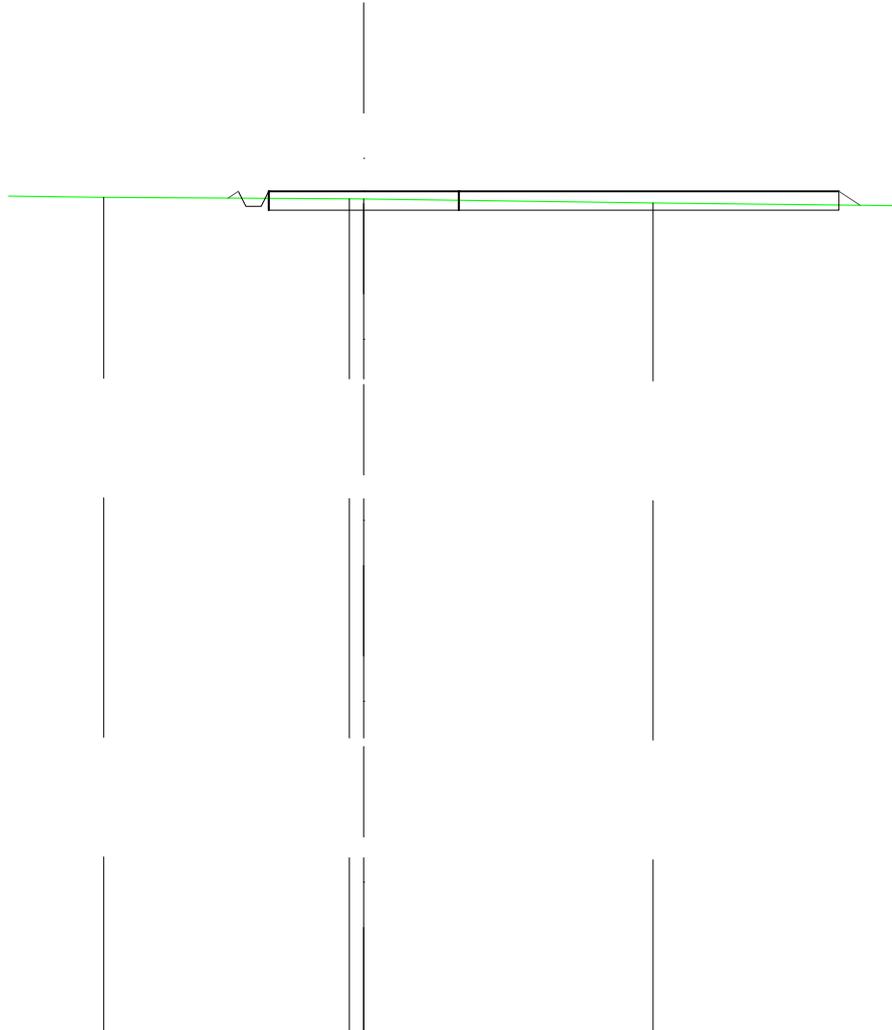


SCALA 1:200

QT.RIF. 415,506

QUOTE TERRENO	437,79	437,76 437,75	437,65
DIST. PARZIALI TERRENO	6,46	7,61	10,60
QUOTE PROGETTO	437,77 437,96 437,56 437,56 437,96	437,96 437,96	437,96 437,59
DIST. PARZIALI PROGETTO		15,00	0,55

SCAVI E BONIFICHE	
FOSSO	0,181 m ²
SOVRASTRUTTURA STRADALE	
CASSONETTO	15,000 m
MANUFATTI	
SCAVO PER PIATTAFORMA	4,732 m ²
RILEVATO PER SCARPATE	0,033 m ²

SEZIONE N.: 9
 QT. PROGETTO: 437,190
 DIST.PROG.: 200,000
 DIST.PREC.: 25,000
 DIST.SUCC.: 25,000

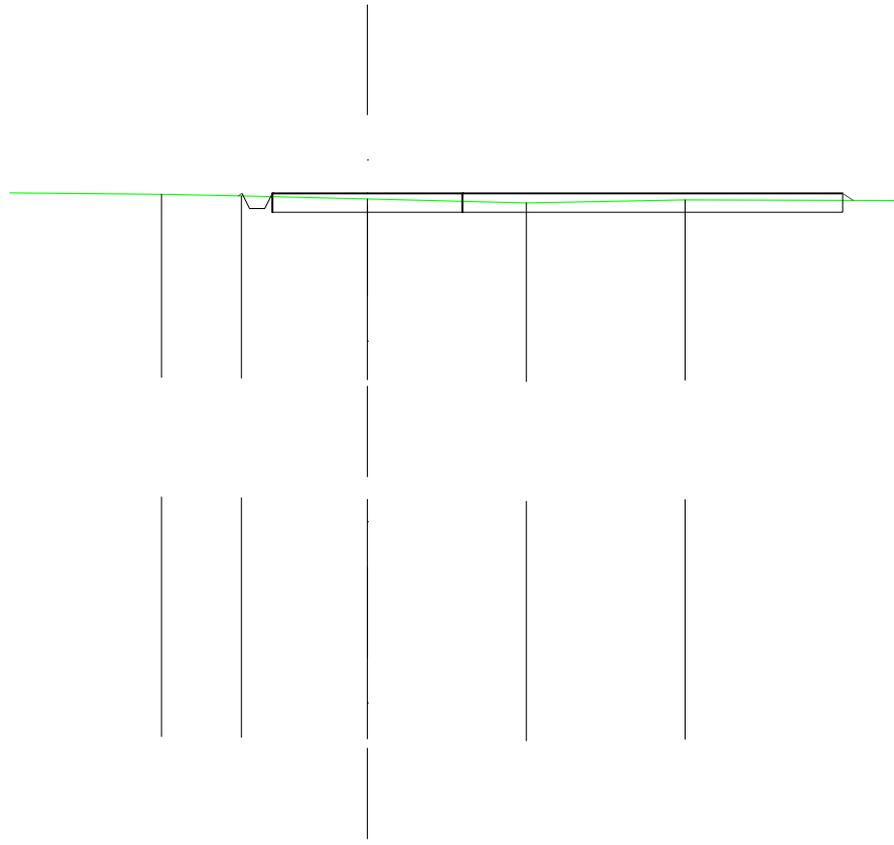


SCALA 1:200

QT.RIF. 414,762

QUOTE TERRENO	437,16	437,12	437,04	436,94	437,02
DIST.PARZIALI TERRENO	2,10	3,31	4,18	4,18	7,74
QUOTE PROGETTO		437,12 437,19 436,79 436,79 437,19	437,19	437,19	437,19 437,00
DIST. PARZIALI PROGETTO				15,00	

SCAVI E BONIFICHE	
FOSSO	0,480 m ²
SOVRASTRUTTURA STRADALE	
CASSONETTO	58,117 m
MANUFATTI	
SCAVO PER PIATTAFORMA	27,074 m ²
SCAVO PER PARETI TRINCEA	0,047 m ²
RILEVATO PER SCARPATE	0,333 m ²

SEZIONE N.: 10
 QT. PROGETTO: 436,525
 DIST.PROG.: 225,000
 DIST.PREC.: 25,000
 DIST.SUCC.: 44,260

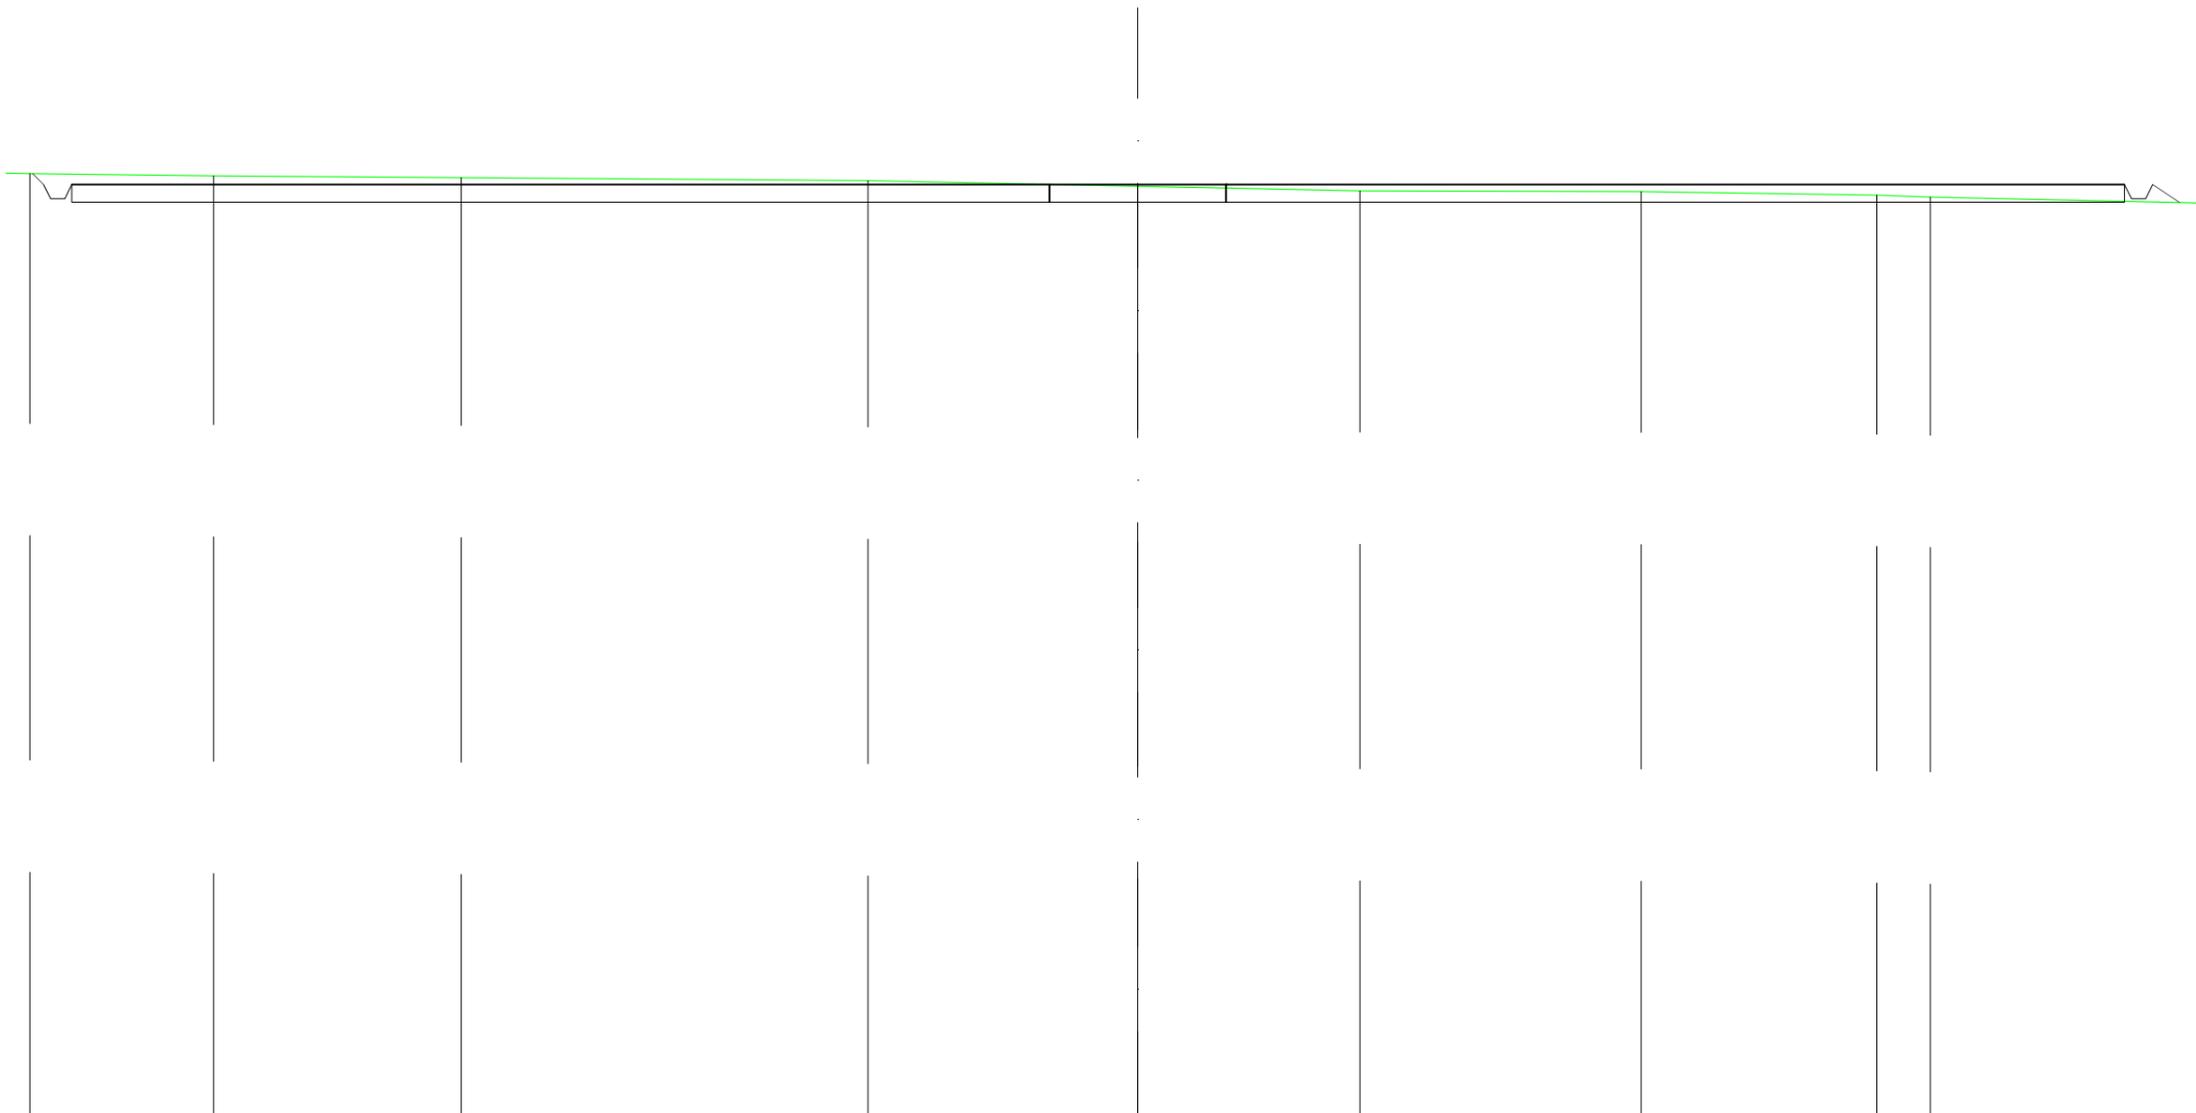


SCALA 1:200

QT.RIF. 410,000

QUOTE TERRENO	436,83	436,77	436,72	436,64	436,48	436,35	436,33	436,23	436,17
DIST.PARZIALI TERRENO	5,20	7,01	11,52	7,64	6,29	7,96	6,67	1,51	
QUOTE PROGETTO	436,83 436,52 436,12 436,52				436,52	436,52	436,52		436,52 436,12 436,12 436,52
DIST. PARZIALI PROGETTO					58,12				0,76

SCAVI E BONIFICHE	
FOSSO	0,021 m ²
RILEVATI	
RILEVATO	23,306 m ²
SOVRASTRUTTURA STRADALE	
CASSONETTO	58,117 m
MANUFATTI	
SCAVO PER PIATTAFORMA	0,463 m ²
SCAVO PER PLINTO	61,666 m ²
RILEVATO PER SCARPATE	2,386 m ²

SEZIONE N.: 11
 QT. PROGETTO: 436,008
 DIST.PROG.: 269,260
 DIST.PREC.: 44,260
 DIST.SUCC.: 11,500

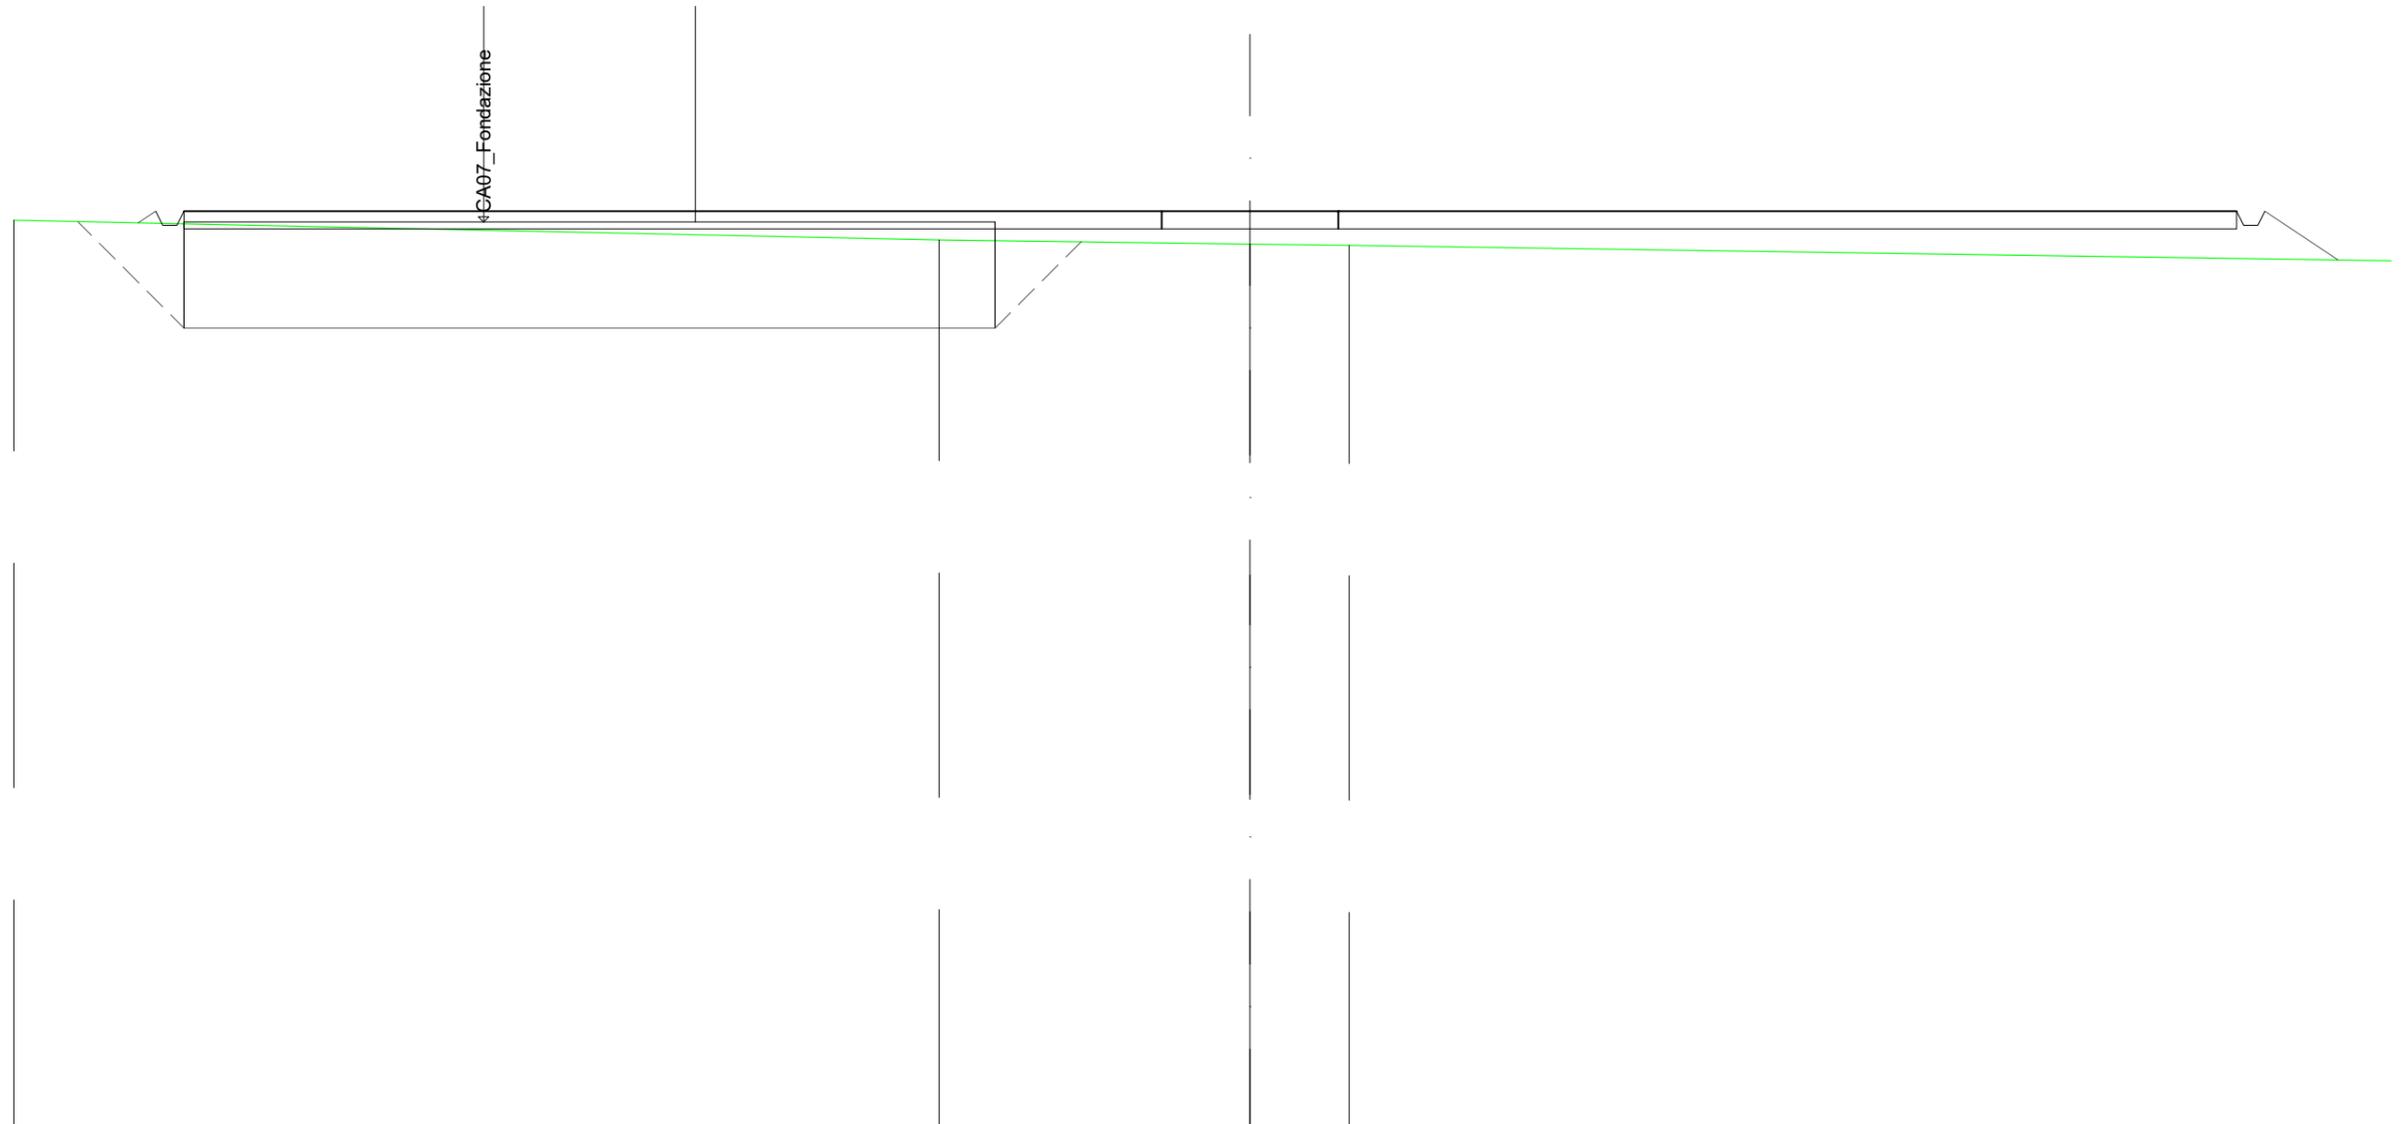


SCALA 1:200

QT.RIF. 410,000

QUOTE TERRENO	435,75		435,20		435,08	435,04	
DIST.PARZIALI TERRENO		26,20		8,80	2,81		35,88
QUOTE PROGETTO		435,68 436,01 435,61 435,61 436,01			436,01 436,01 436,01		436,01 435,61 436,01 434,63
DIST. PARZIALI PROGETTO		0,50			58,12		2,07

RILEVATI	
RILEVATO	27,757 m ²
SOVRASTRUTTURA STRADALE	
CASSONETTO	30,436 m
MANUFATTI	
RILEVATO PER SCARPATE	4,876 m ²

SEZIONE N.: 12
 QT. PROGETTO: 435,874
 DIST.PROG.: 280,760
 DIST.PREC.: 11,500

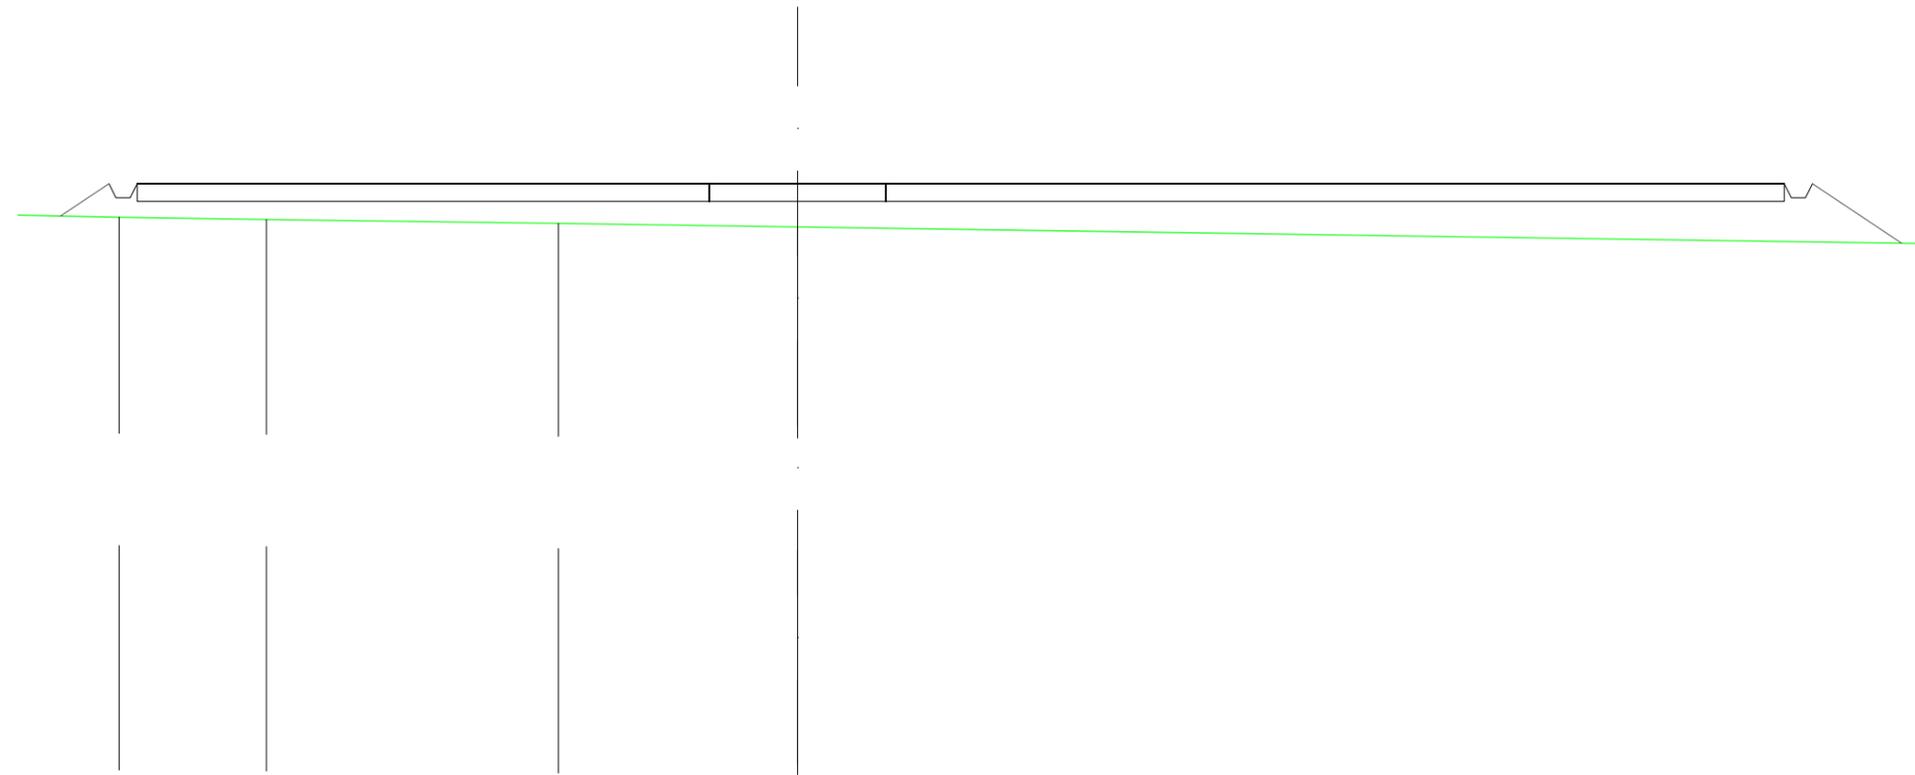


SCALA 1:200

QT.RIF. 410,000

QUOTE TERRENO		434,92	434,86	434,75	434,65				
DIST.PARZIALI TERRENO		4,17	8,26	6,77	40,00				
QUOTE PROGETTO	434,96	435,87	435,47	435,17	435,87	435,87	435,87	435,87	434,19
DIST. PARZIALI PROGETTO	1,37				46,63			2,53	

MANUFATTI	
RILEVATO PER SCARPATE	4,247 m ²

SEZIONE N.: 13
 QT. PROGETTO: 436,354

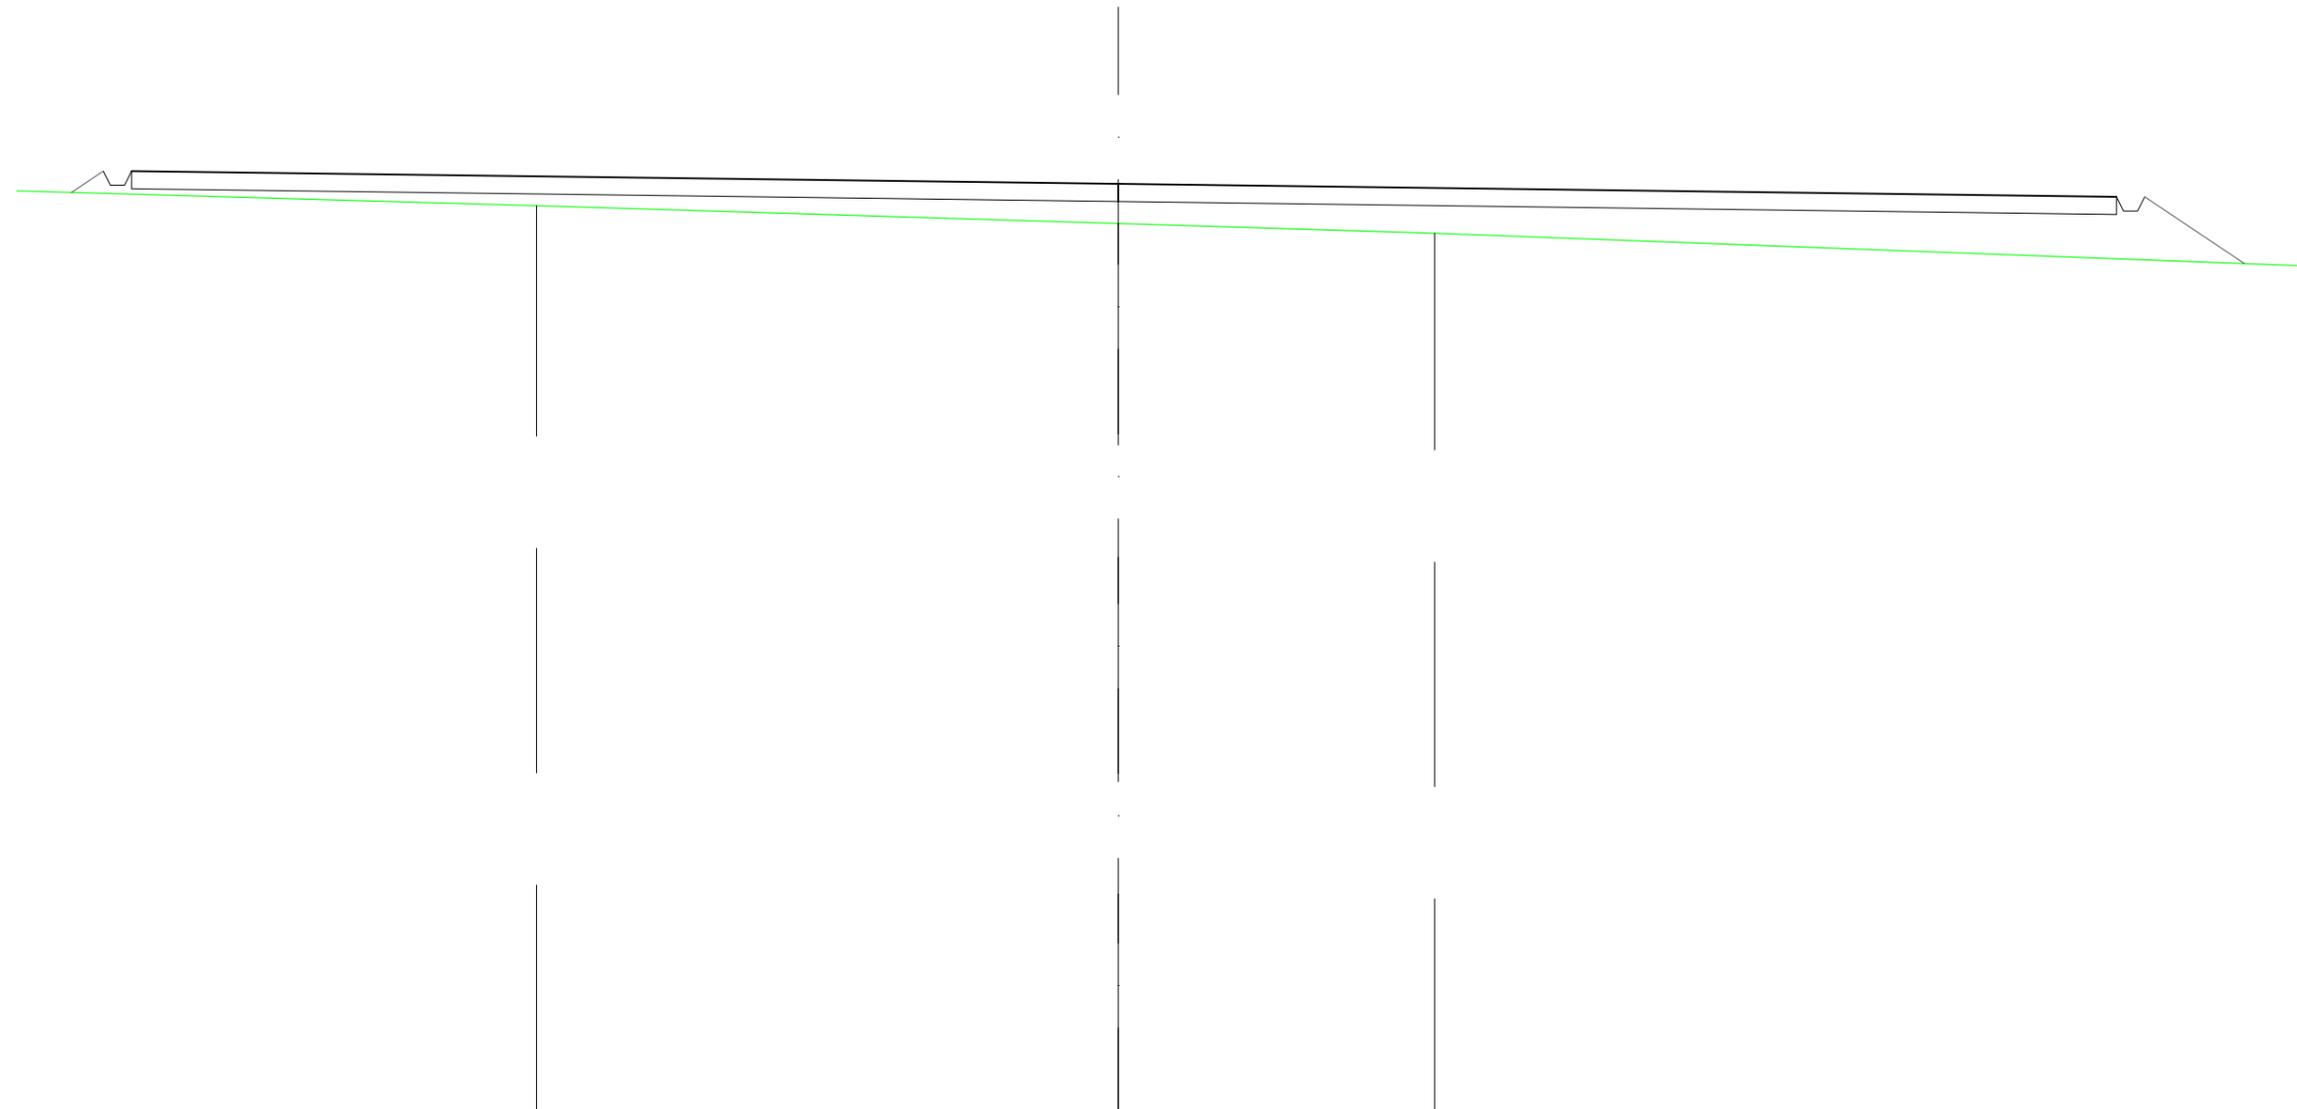

SCALA 1:200

QT.RIF. 410,000

DIST.PARZIALI TERRENO	23,53	16,47	8,96	31,04
QUOTE TERRENO		435,74	435,23	434,96
QUOTE PROGETTO	436,11 436,72 436,32 436,72		436,35	435,99 435,59 435,59 435,99
DIST. PARZIALI PROGETTO	0,91		56,20	2,83

SCAVI E BONIFICHE	
FOSSO	0,341 m ²
MANUFATTI	
SCAVO PER PARETI TRINCEA	0,010 m ²
RILEVATO PER SCARPATE	0,415 m ²

SEZIONE N.: 15
 QT. PROGETTO: 436,354

