

Regione
Sicilia



Provincia di
Catania



Committente:

CALTA WIND S.r.l.
Piazza Europa,14
87100 Cosenza

Documento:

PROGETTO DEFINITIVO

Titolo del Progetto:

PARCO EOLICO "CALTAGIRONE"

Elaborato:

Sezioni trasversali Asse intervento 4

PROGETTO	DISCIPLINA	AMBITO	TIPO ELABORATO	PROGRESSIVO	SCALA
W-CAL	P	VB	SZ	36	1:200
NOME FILE:	W-CAL-P-VB-SZ-36_Sezioni trasversali Asse intervento 4				

Progettazione:



Ing. Saverio Pagliuso


Ing. Mario Francesco Perri

Ing. Giorgio Salatino

Rev:	Prima Emissione	Descrizione Revisione	Redatto	Controllato	Approvato
00	07/2023	PRIMA EMISSIONE	GEMSA PRO	GEMSA PRO	CALTA WIND S.r.l.

RILEVATI	
RILEVATO	0,000 m ²
SOVRASTRUTTURA STRADALE	
CASSONETTO	3,948 m
MANUFATTI	
SCAVO PER PIATTAFORMA	2,055 m ²
SCAVO PER PARETI TRINCEA	0,044 m ²
SOVRASTRUTTURA FERROVIARIA	
AREA DI SCAVO	11,161 m

SEZIONE N.: 1
 QT. PROGETTO: 448,835
 DIST.PROG.: 88,555
 DIST.SUCC.: 36,445

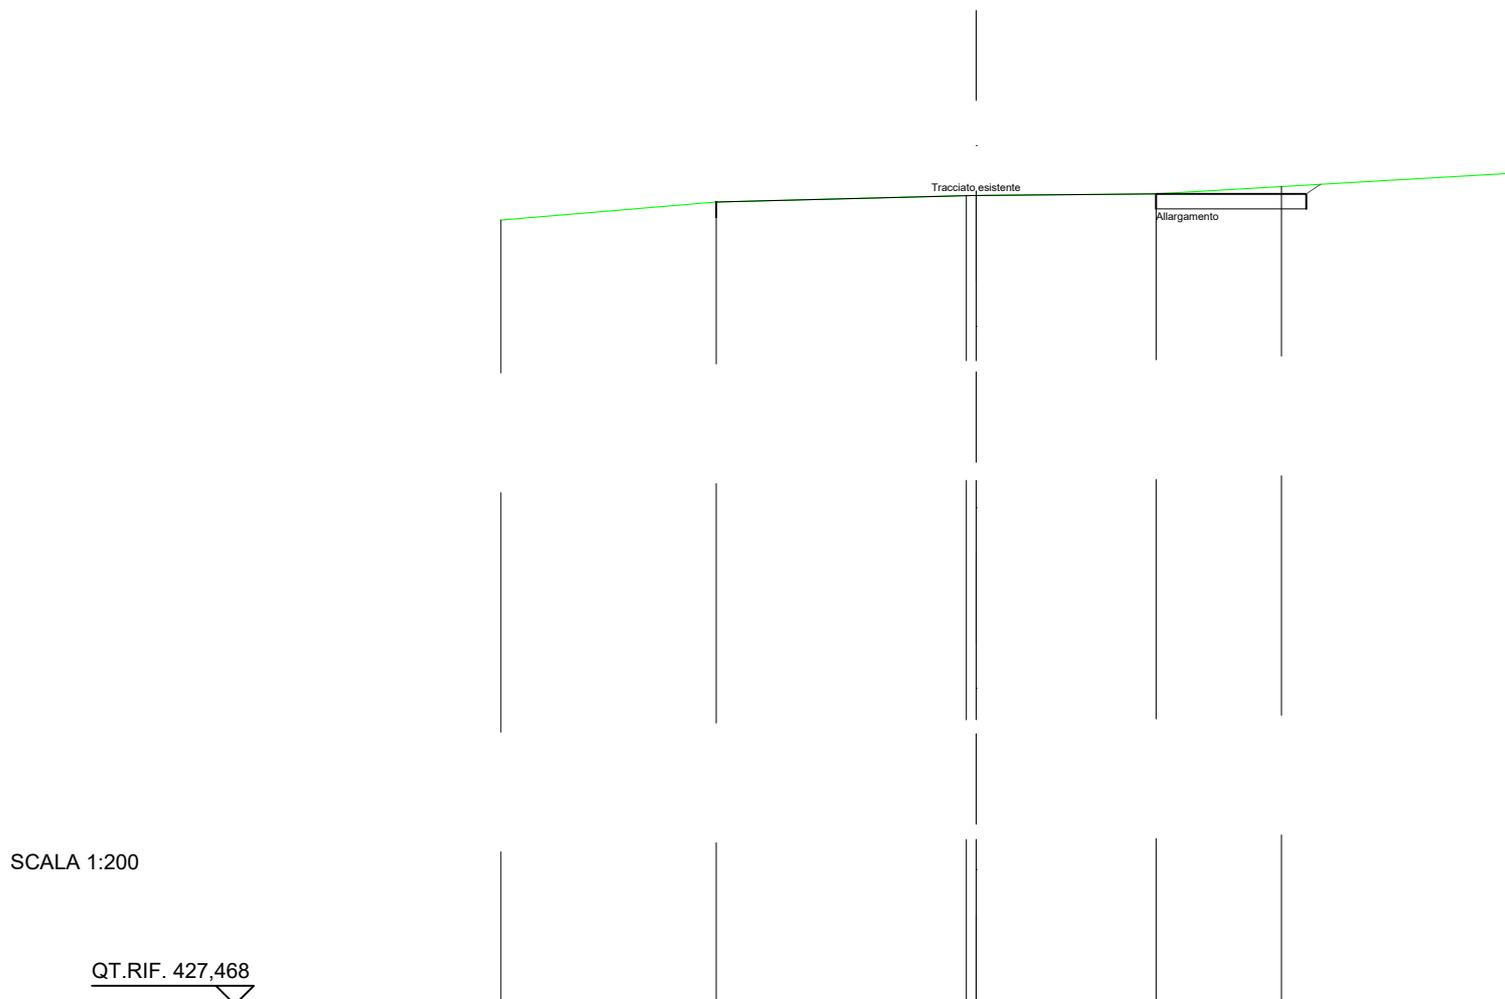


SCALA 1:200

QT.RIF. 427,468

QUOTE TERRENO	448,28	448,75	448,93 448,93	448,97	449,17
DIST.PARZIALI TERRENO	5,66	6,58	4,73	3,30	
QUOTE PROGETTO		448,75		448,97	448,97 449,23
DIST. PARZIALI PROGETTO			15,52		

SOVRASTRUTTURA STRADALE	
CASSONETTO	6,815 m
MANUFATTI	
SCAVO PER PIATTAFORMA	5,804 m ²
SCAVO PER PARETI TRINCEA	0,688 m ²
SOVRASTRUTTURA FERROVIARIA	
AREA DI SCAVO	19,186 m

SEZIONE N.: 2
 QT. PROGETTO: 446,151
 DIST.PROG.: 125,000
 DIST.PREC.: 36,445
 DIST.SUCC.: 24,402

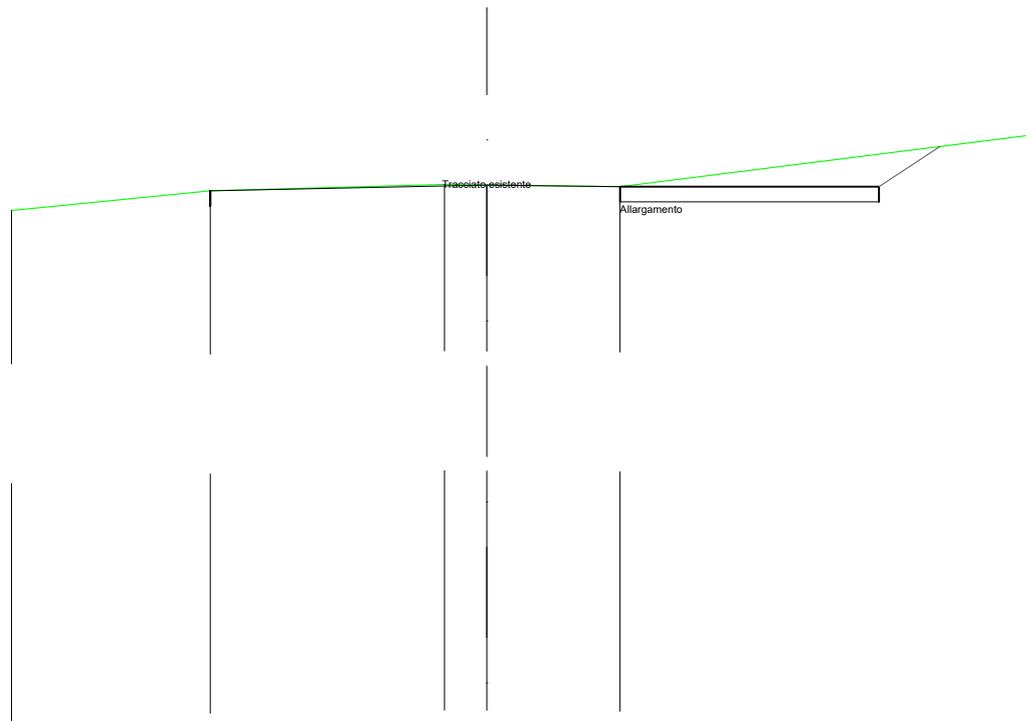


SCALA 1:200

QT.RIF. 424,928

QUOTE TERRENO	445,77	446,29	446,46	446,44	446,40	
DIST.PARZIALI TERRENO	5,23	6,16	1,11	3,51	16,49	
QUOTE PROGETTO		446,29			446,40	446,40 447,46
DIST. PARZIALI PROGETTO				17,59		1,60

RILEVATI	
RILEVATO	0,026 m ²
SOVRASTRUTTURA STRADALE	
CASSONETTO	3,343 m
MANUFATTI	
SCAVO PER PIATTAFORMA	2,039 m ²
SCAVO PER PARETI TRINCEA	0,082 m ²
SOVRASTRUTTURA FERROVIARIA	
AREA DI SCAVO	9,881 m

SEZIONE N.: 3
 QT. PROGETTO: 444,608
 DIST.PROG.: 149,402
 DIST.PREC.: 24,402

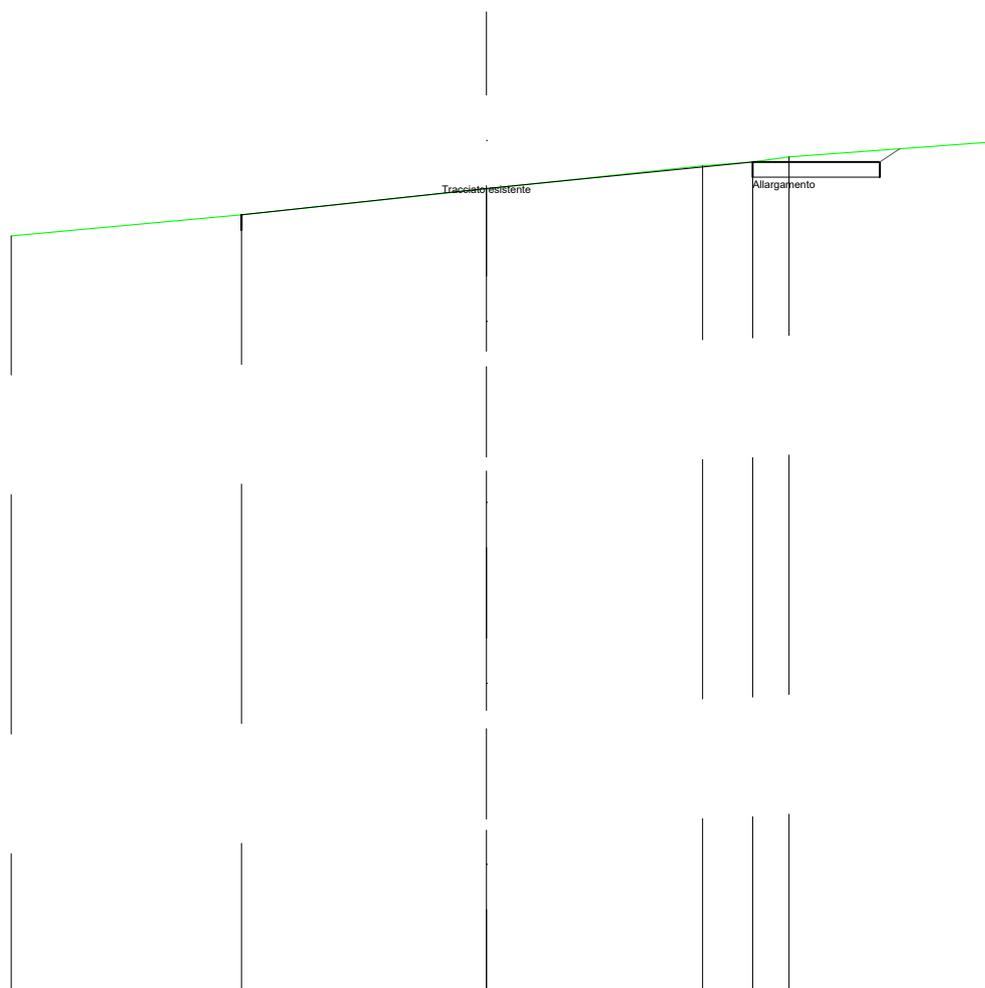

SCALA 1:200

QT.RIF. 423,598

QUOTE TERRENO	443,67	444,23	444,92	445,53	445,63	445,77
DIST.PARZIALI TERRENO	6,06	6,44	5,69	1,32	0,96	
QUOTE PROGETTO		444,23			445,63	445,98
DIST. PARZIALI PROGETTO			16,79		0,53	