

Regione  
Sicilia



Provincia di  
Catania



Committente:

CALTA WIND S.r.l.  
Piazza Europa,14  
87100 Cosenza

Documento:

**PROGETTO DEFINITIVO**

Titolo del Progetto:

**PARCO EOLICO "CALTAGIRONE"**

Elaborato:

**Sezioni trasversali Area di cantiere**

PROGETTO	DISCIPLINA	AMBITO	TIPO ELABORATO	PROGRESSIVO	SCALA
<b>W-CAL</b>	<b>P</b>	<b>VB</b>	<b>SZ</b>	<b>37</b>	<b>1:200</b>
NOME FILE:	<b>W-CAL-P-VB-SZ-37_Sezioni trasversali Area di cantiere</b>				

Progettazione:



**Ing. Saverio Pagliuso**


**Ing. Mario Francesco Perri**

**Ing. Giorgio Salatino**

Rev:	Prima Emissione	Descrizione Revisione	Redatto	Controllato	Approvato
00	07/2023	PRIMA EMISSIONE	GEMSA PRO	GEMSA PRO	CALTA WIND S.r.l.

RILEVATI	
RILEVATO	96,589 m <sup>2</sup>
SOVRASTRUTTURA STRADALE	
CASSONETTO	55,208 m
MANUFATTI	
SCAVO PER PIATTAFORMA	0,650 m <sup>2</sup>
RILEVATO PER SCARPATE	11,544 m <sup>2</sup>
SOVRASTRUTTURA FERROVIARIA	
AREA DI SCAVO	2,598 m

SEZIONE N.: 1  
 QT. PROGETTO: 475,605  
 DIST.PROG.: 25,000  
 DIST.SUCC.: 25,000

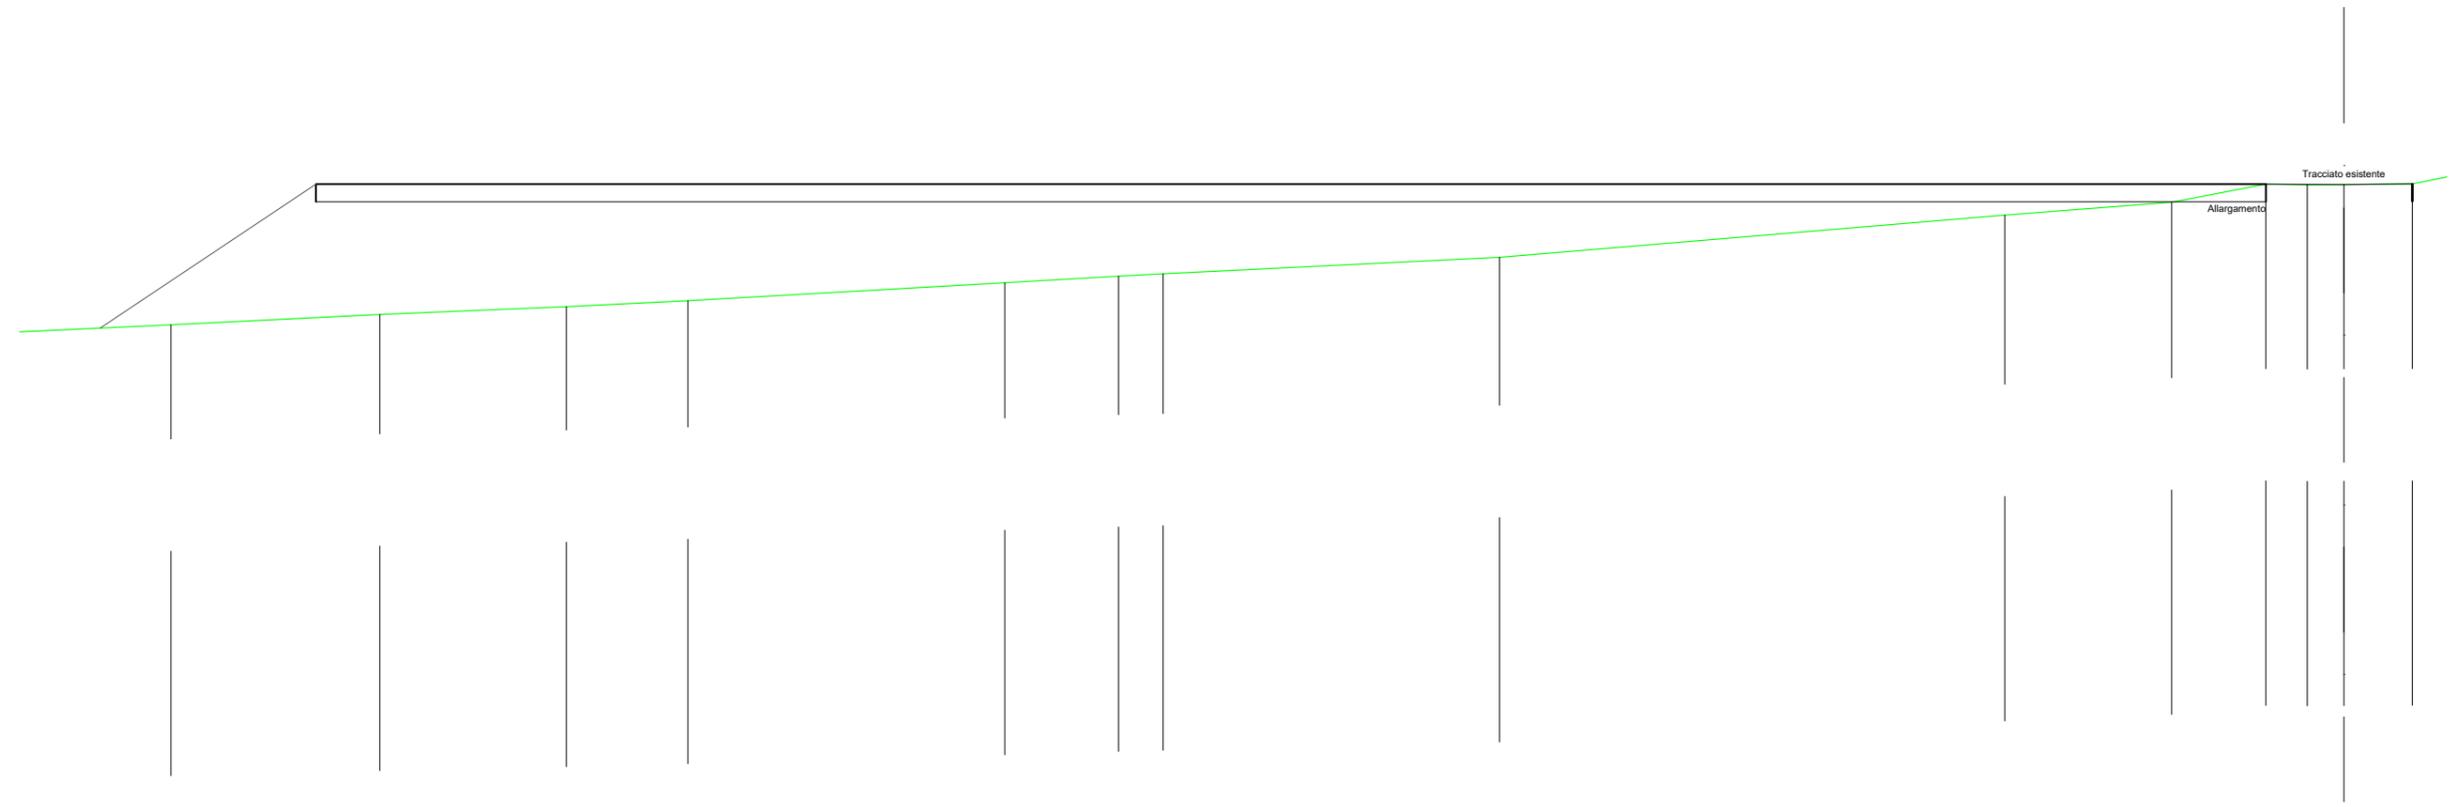


SCALA 1:200

QT.RIF. 452,462

QUOTE TERRENO	471,63	471,92	472,14	472,31	472,81	473,00	473,07	473,54	474,73	475,09	475,61	475,58	475,59	475,61
DIST.PARZIALI TERRENO	5,92	5,29	3,44	8,97	3,23	1,26	9,52	14,30	4,73	2,67	1,17	1,03	1,94	
QUOTE PROGETTO	471,53	475,61									475,61			475,61
DIST. PARZIALI PROGETTO	6,11						59,36							

RILEVATI	
RILEVATO	94,064 m <sup>2</sup>
SOVRASTRUTTURA STRADALE	
CASSONETTO	55,898 m
MANUFATTI	
SCAVO PER PIATTAFORMA	0,656 m <sup>2</sup>
RILEVATO PER SCARPATE	10,396 m <sup>2</sup>
SOVRASTRUTTURA FERROVIARIA	
AREA DI SCAVO	5,460 m

SEZIONE N.: 2  
 QT. PROGETTO: 475,696  
 DIST.PROG.: 50,000  
 DIST.PREC.: 25,000  
 DIST.SUCC.: 25,000

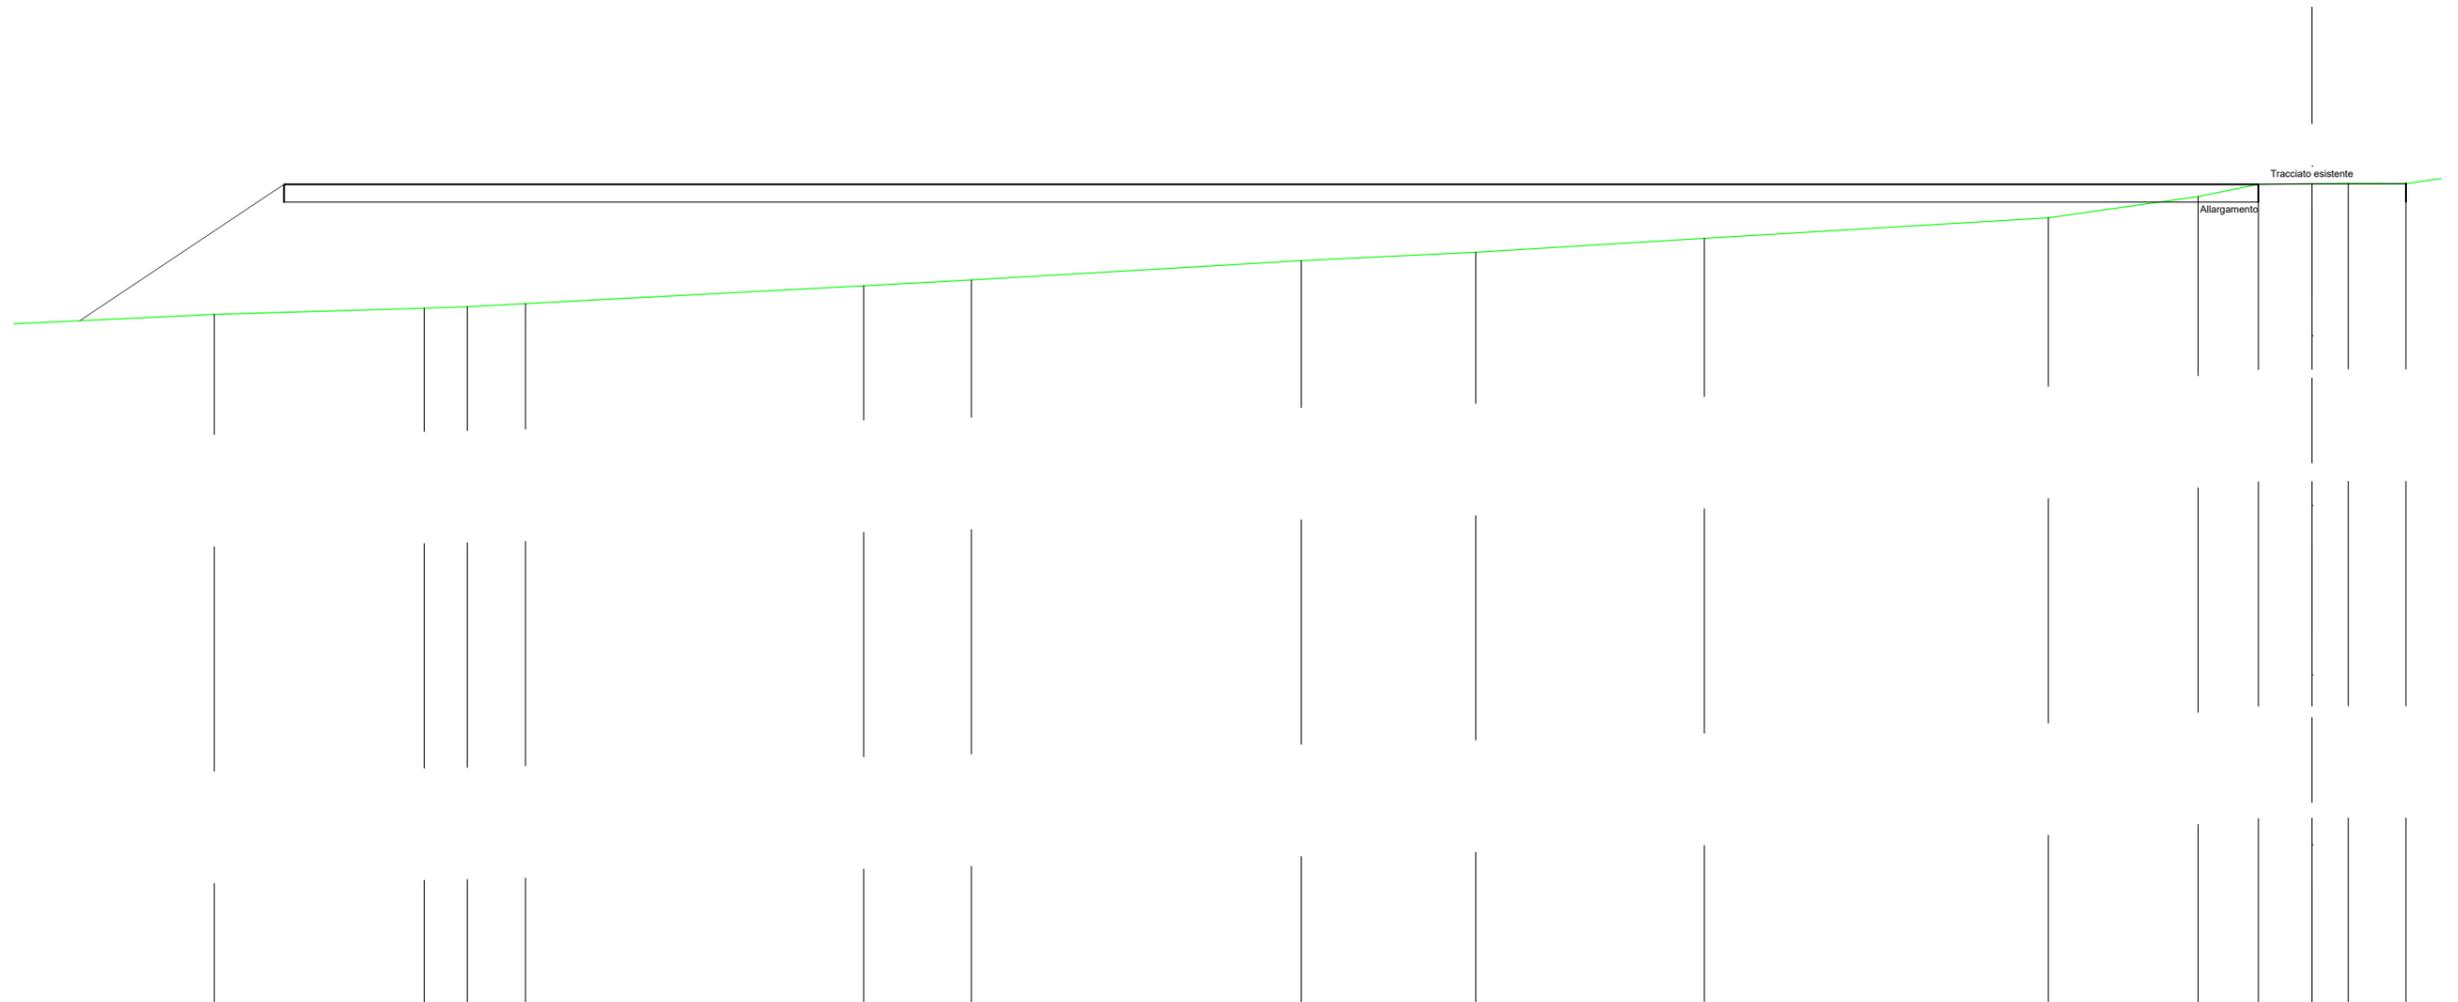

SCALA 1:200

QT.RIF. 452,508

QUOTE TERRENO	472,01	472,18	472,22	472,31	472,82	472,98	473,53	473,76	474,16	474,74	475,34	475,68	475,70	475,71	475,70
DIST.PARZIALI TERRENO	5,94	1,22	1,65	9,58	3,05	9,34	4,94	6,47	9,74	4,24	1,71	1,52	1,02	1,63	
QUOTE PROGETTO	471,83	475,68										475,68			475,70
DIST. PARZIALI PROGETTO	5,78						60,07								





