



Planimetria ante operam su orto foto con vincoli - Scala 1:2500

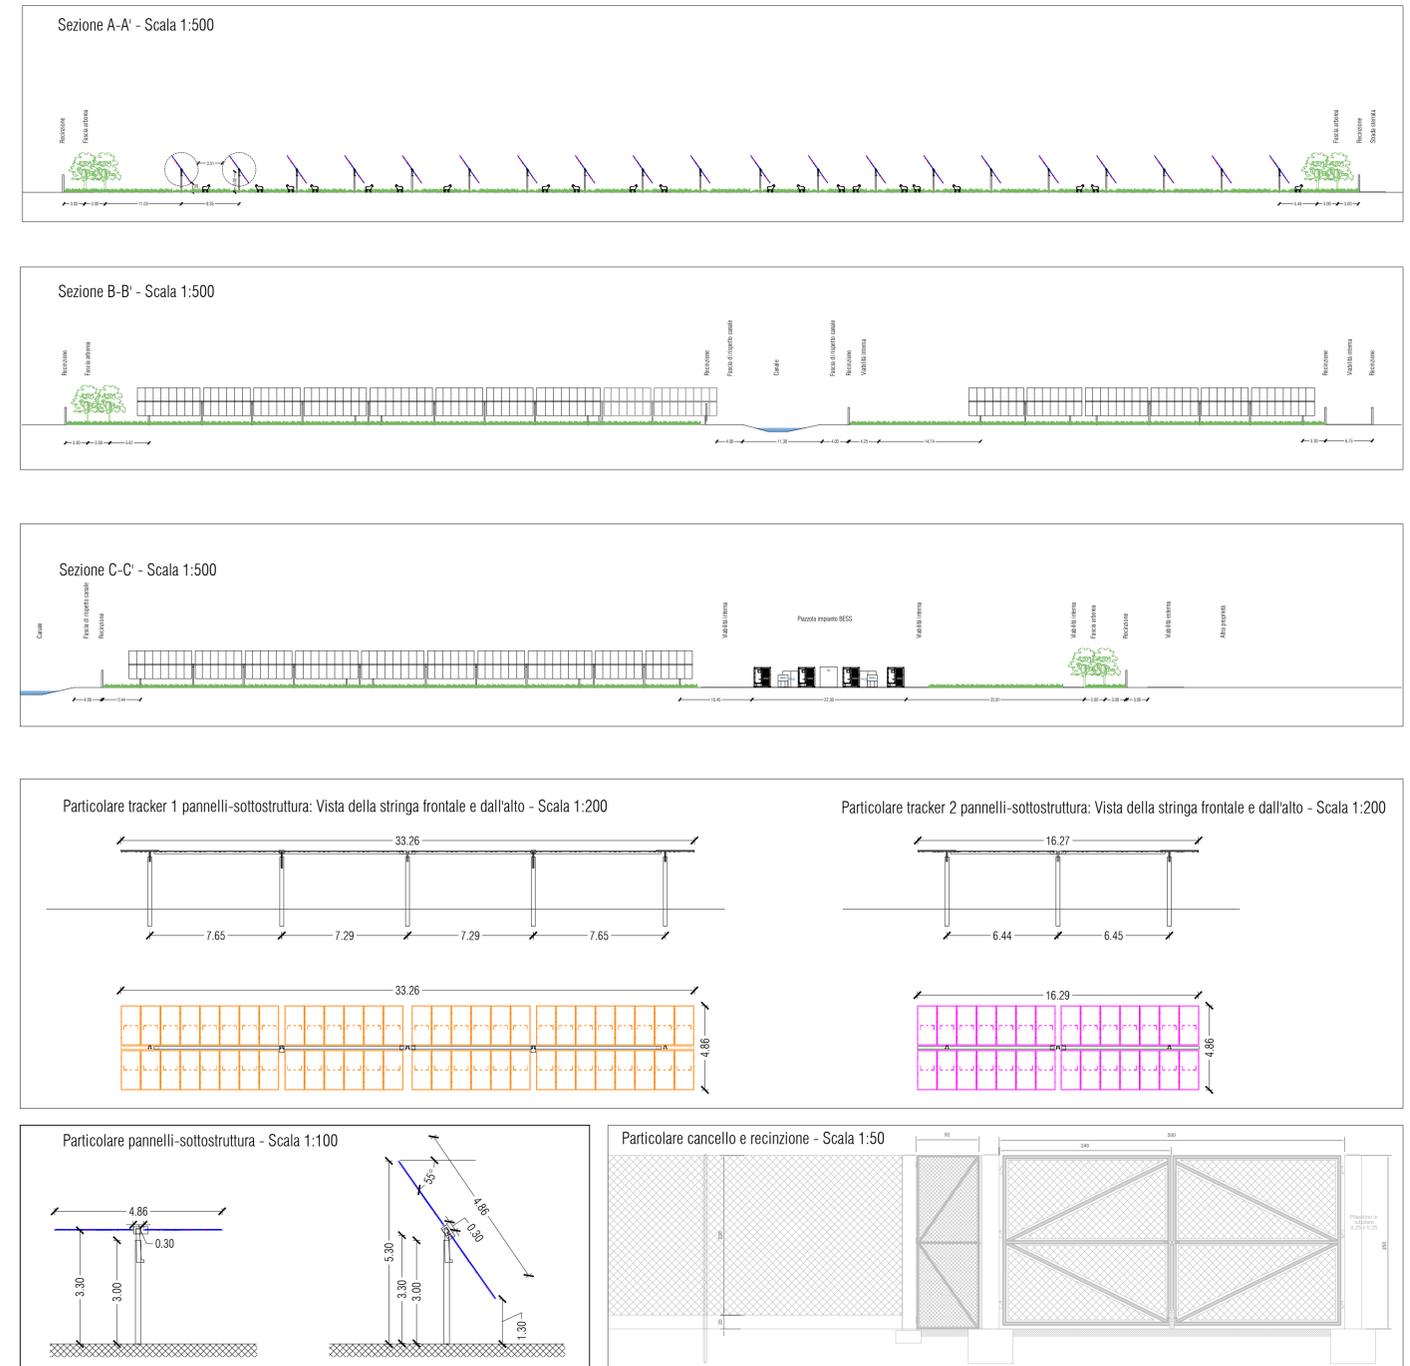

Planimetria di progetto su orto foto - Scala 1:2500

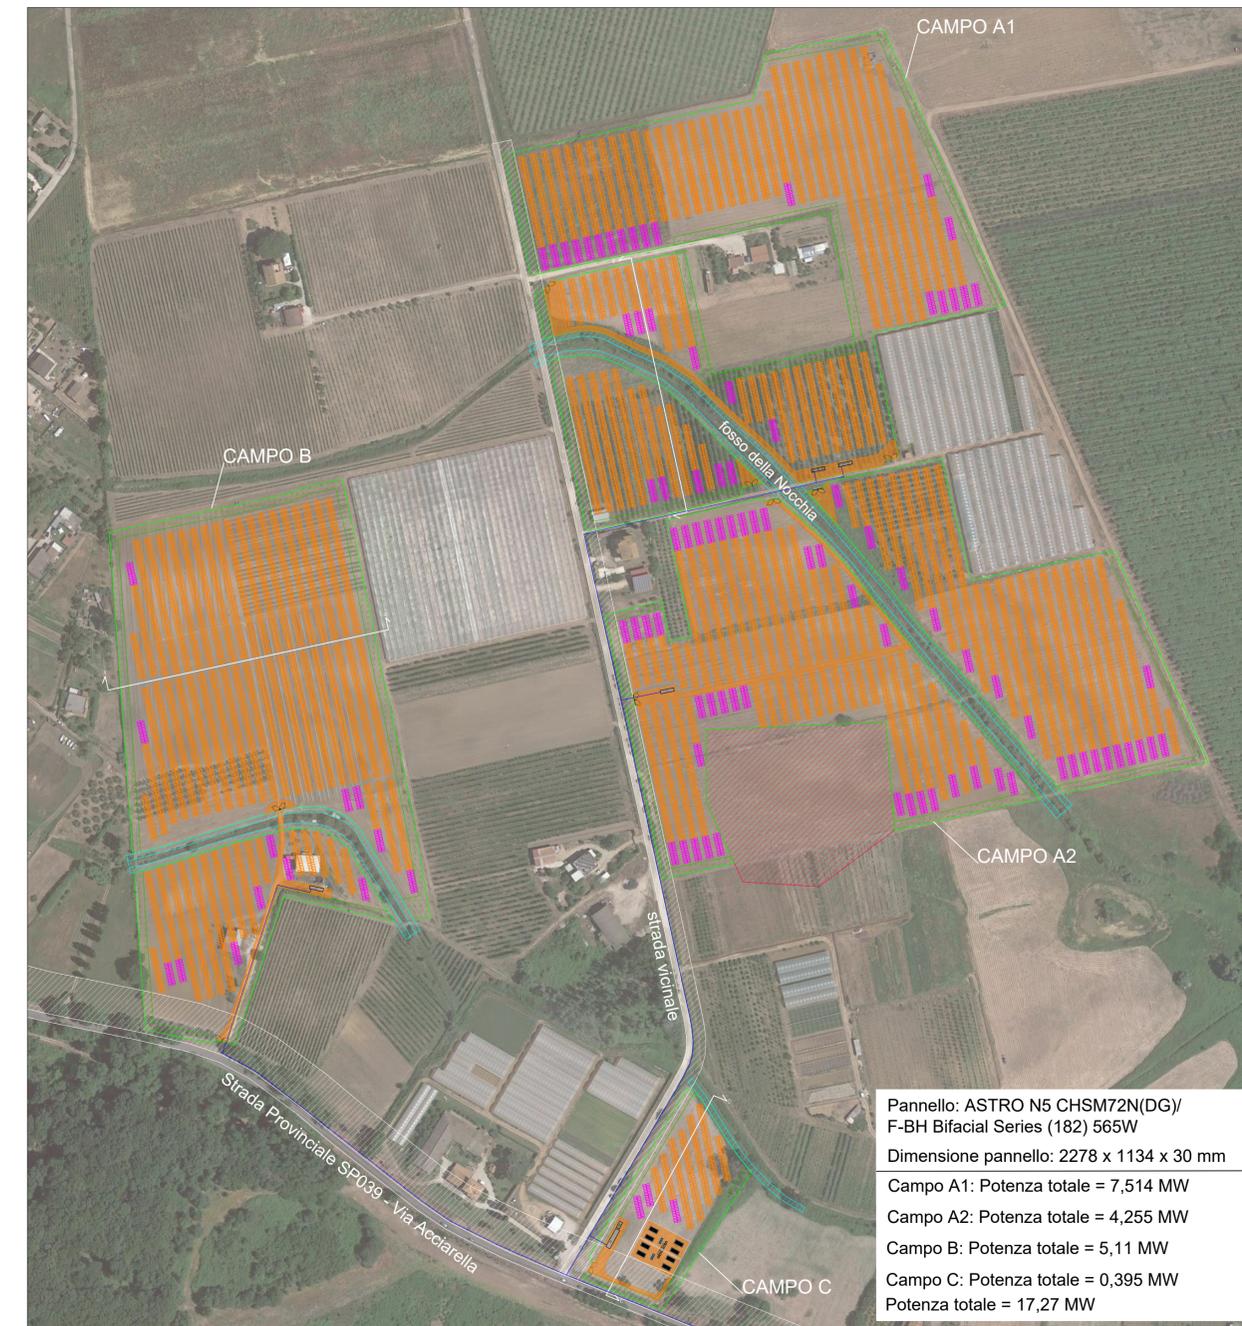

COORDINATE:  
41°26'44.07"N  
12°44'33.00"E

**LEGENDA**

- area nella disponibilità del proponente
- recinzione impianto
- fascia di rispetto stradale
- vincolo area archeologica ai sensi del PTPR tavola b
- fascia di rispetto fossi 4m
- fascia vegetazionale
- linee sezioni di progetto
- viabilità di progetto
- cancello di ingresso
- cavidotto MT
- tracker da 56 pannelli
- tracker da 28 pannelli

| REV. | DATA   | DESCRIZIONE |
|------|--------|-------------|
| 00   | apr-23 |             |

| REVISIONI: | REDDITO | VERIFICATO | APPROVATO |
|------------|---------|------------|-----------|
|            |         |            |           |

COMMITTENTE:

**INVENTIVA1 S.R.L.**  
Via Angelo Signorelli 105 - 00123 Roma (RM)  
Partita IVA n° 15904621009

PROGETTISTA:  
Ing. Francesco Gallo-Cava  
Via Giorgio Baglioni 3 - 00161 Roma (RM)  
info@florenw.com

**PROGETTO AGRIVOLTICO "ACCIARELLA"**  
Realizzazione di un impianto agrivoltico di potenza pari a 17,27 MWp integrato da un sistema di accumulo (BESS) da 4,36 MWh e relativi opere di connessione alla RTN

REGIONE LAZIO  
COMUNE DI LATINA (LT) - Loc. Acciarella

TITOLO: Stato di fatto e di progetto

| FORMATO | N°DISEGNO | SCALA |
|---------|-----------|-------|
| 420x250 | PL_A01_01 | /     |