SEZIONE N. : 111
QT. PROGETTO : 474.684
DIST.PROG. : 2750.99

SEZIONE N. : 111
QT. PROGETTO : 474.712
DIST.PROG. : 2750.00

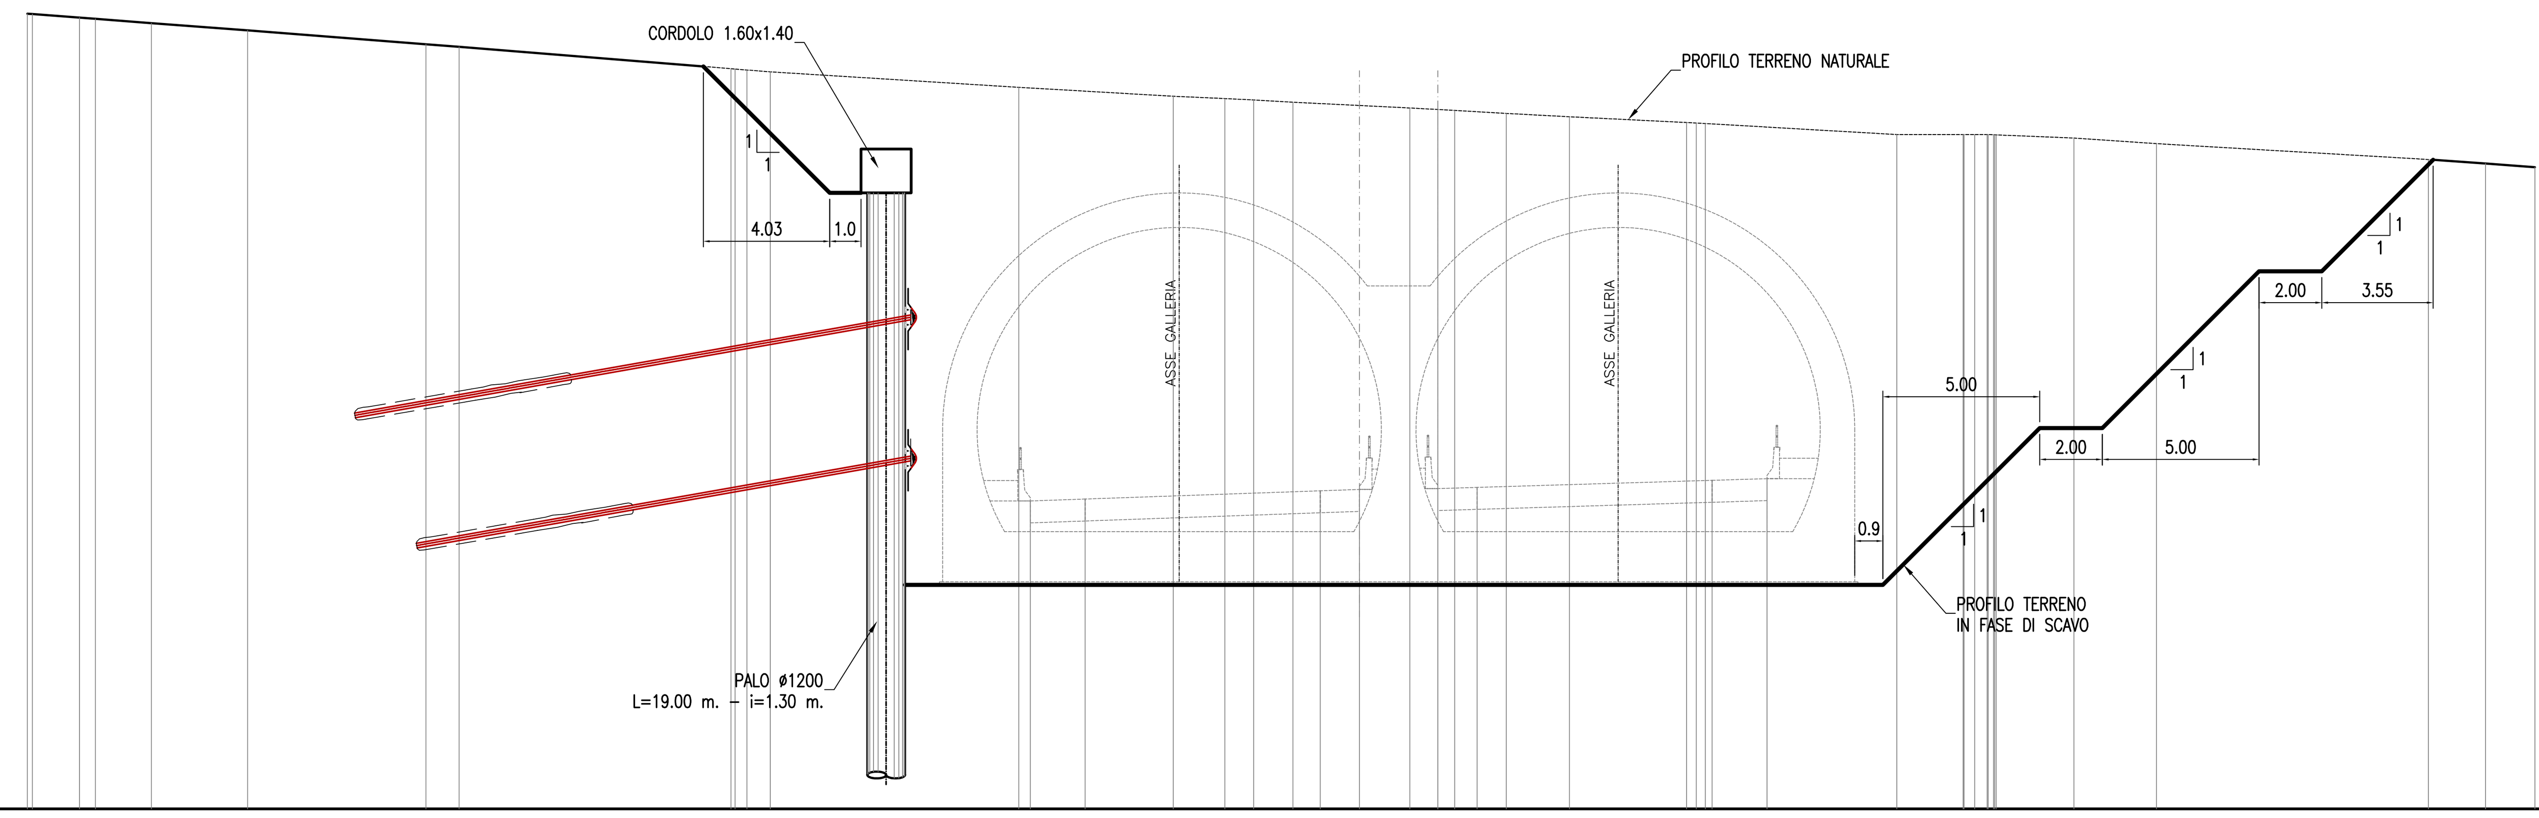

SCALA 1:200

QT.RIF. 464.500

QUOTE TERRENO	489.85, 489.84, 489.73, 489.69, 489.55, 489.32, 488.88, 488.80, 488.10, 488.09, 488.06, 488.00, 487.51, 487.22, 487.15, 487.10, 487.03, 486.85, 486.80, 486.77, 486.67, 486.57, 486.38, 486.37, 486.35, 486.00, 486.00, 486.00, 486.00, 486.00, 485.99, 485.99, 485.99, 485.89, 485.71, 485.21, 485.08, 484.96
DIST.PARZIALI TERRENO	1.50, 0.51, 1.79, 3.07, 5.69, 1.06, 8.68, 0.38, 0.75, 7.93, 4.93, 1.65, 0.92, 1.25, 3.73, 0.89, 0.54, 1.65, 2.02, 3.73, 6.11, 2.12, 0.34, 0.40, 2.48, 2.64, 8.67, 1.83, 1.58
QUOTE PROGETTO	474.32, 474.38, 474.64, 474.68, 474.71, 474.75, 474.98, 475.03
DIST.PARZIALI PROGETTO	1.75, 7.50, 1.25, 2.50, 1.25, 7.50, 1.75

SEZIONE N. : 112
QT. PROGETTO : 473.989
DIST.PROG. : 2775.96

SEZIONE N. : 112
QT. PROGETTO : 474.016
DIST.PROG. : 2775.00

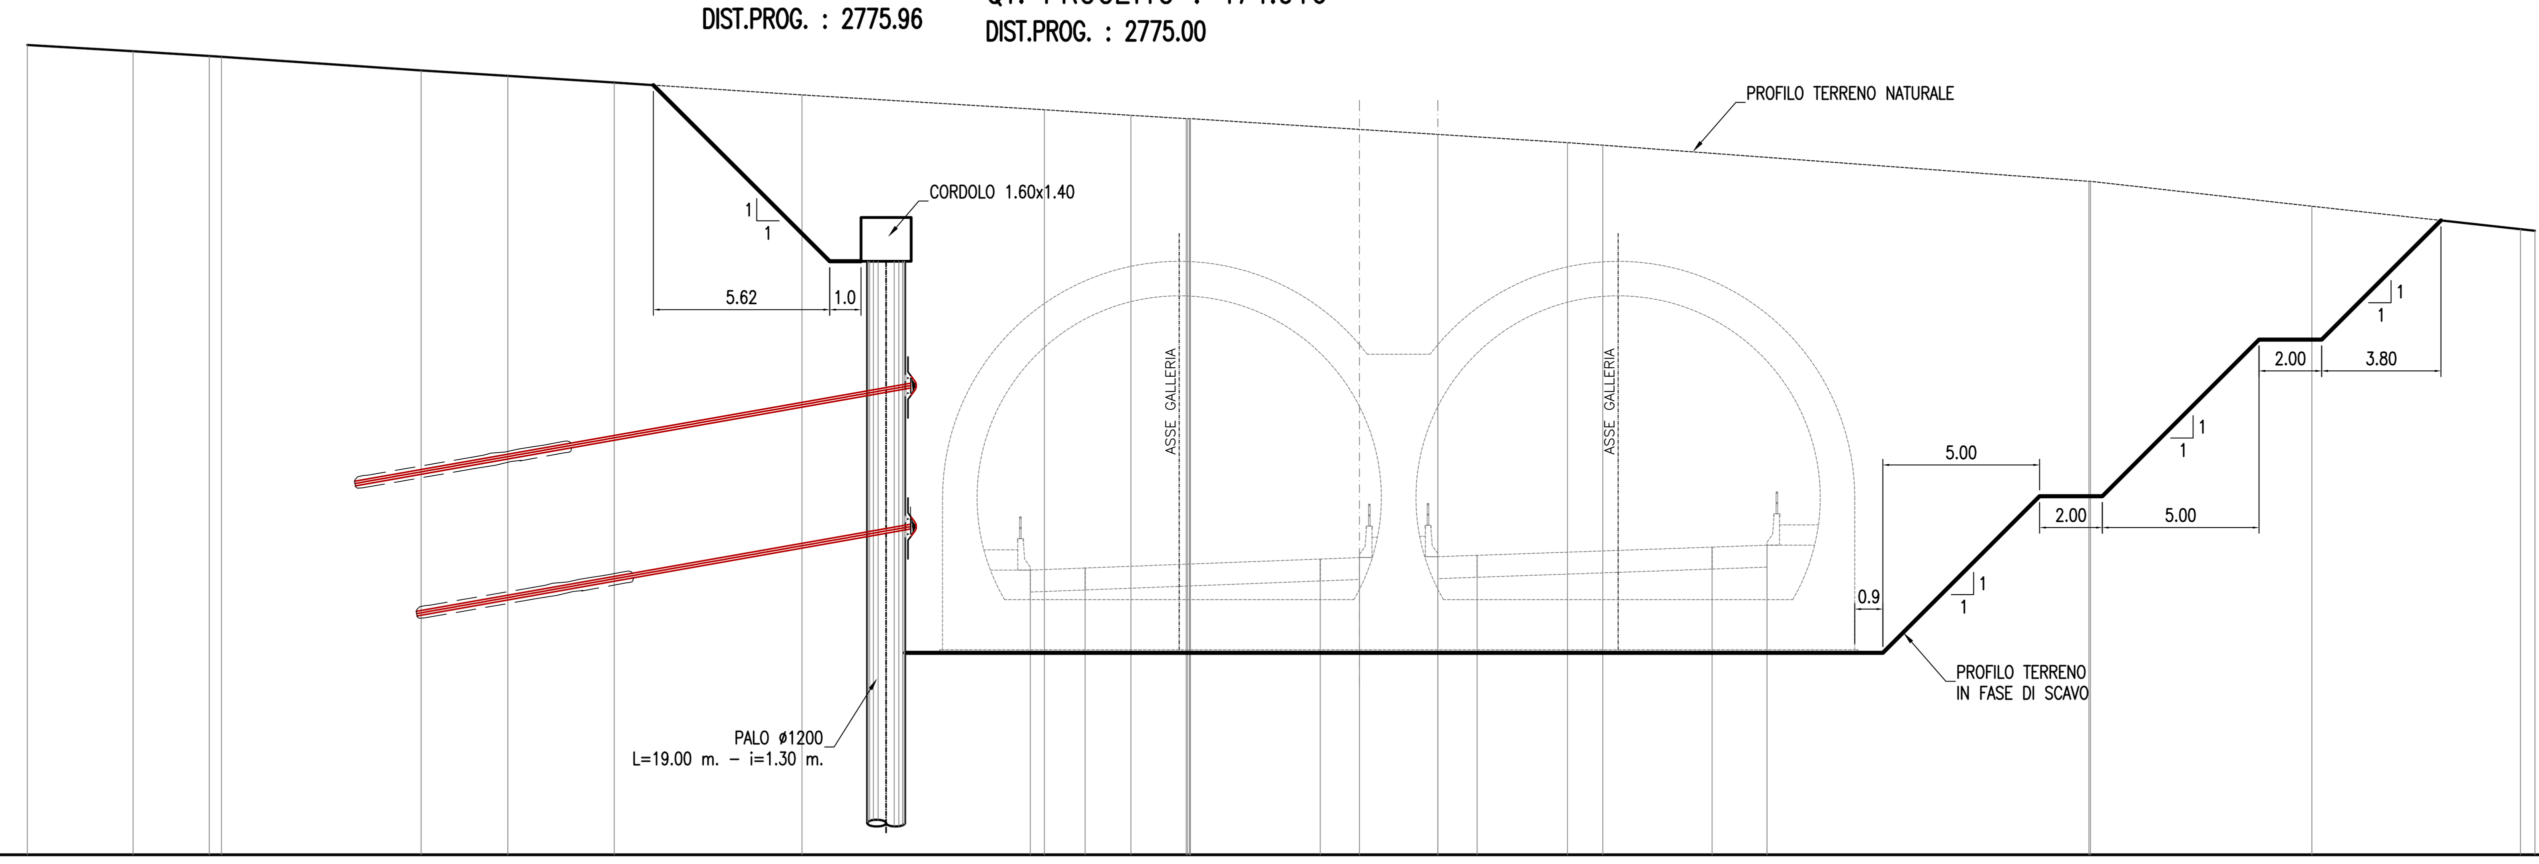

SCALA 1:200

QT.RIF. 464.500

QUOTE TERRENO	490.35, 490.15, 490.00, 489.97, 489.54, 489.37, 489.15, 488.76, 488.28, 488.11, 488.00, 488.00, 488.00, 488.00, 487.50, 487.23, 487.15, 486.00, 486.00, 485.20, 484.47, 484.42
DIST.PARZIALI TERRENO	3.37, 2.43, 0.39, 6.37, 2.76, 3.39, 5.99, 7.73, 2.76, 1.76, 7.90, 4.13, 1.13, 15.51, 7.07, 6.66, 0.46
QUOTE PROGETTO	473.59, 473.66, 473.94, 473.99, 474.02, 474.06, 474.32, 474.38
DIST.PARZIALI PROGETTO	1.75, 7.50, 1.25, 2.50, 1.25, 7.50, 1.75

SEZIONE N. : 113
QT. PROGETTO : 473.294
DIST.PROG. : 2800.93

SEZIONE N. : 113
QT. PROGETTO : 473.320
DIST.PROG. : 2800.00

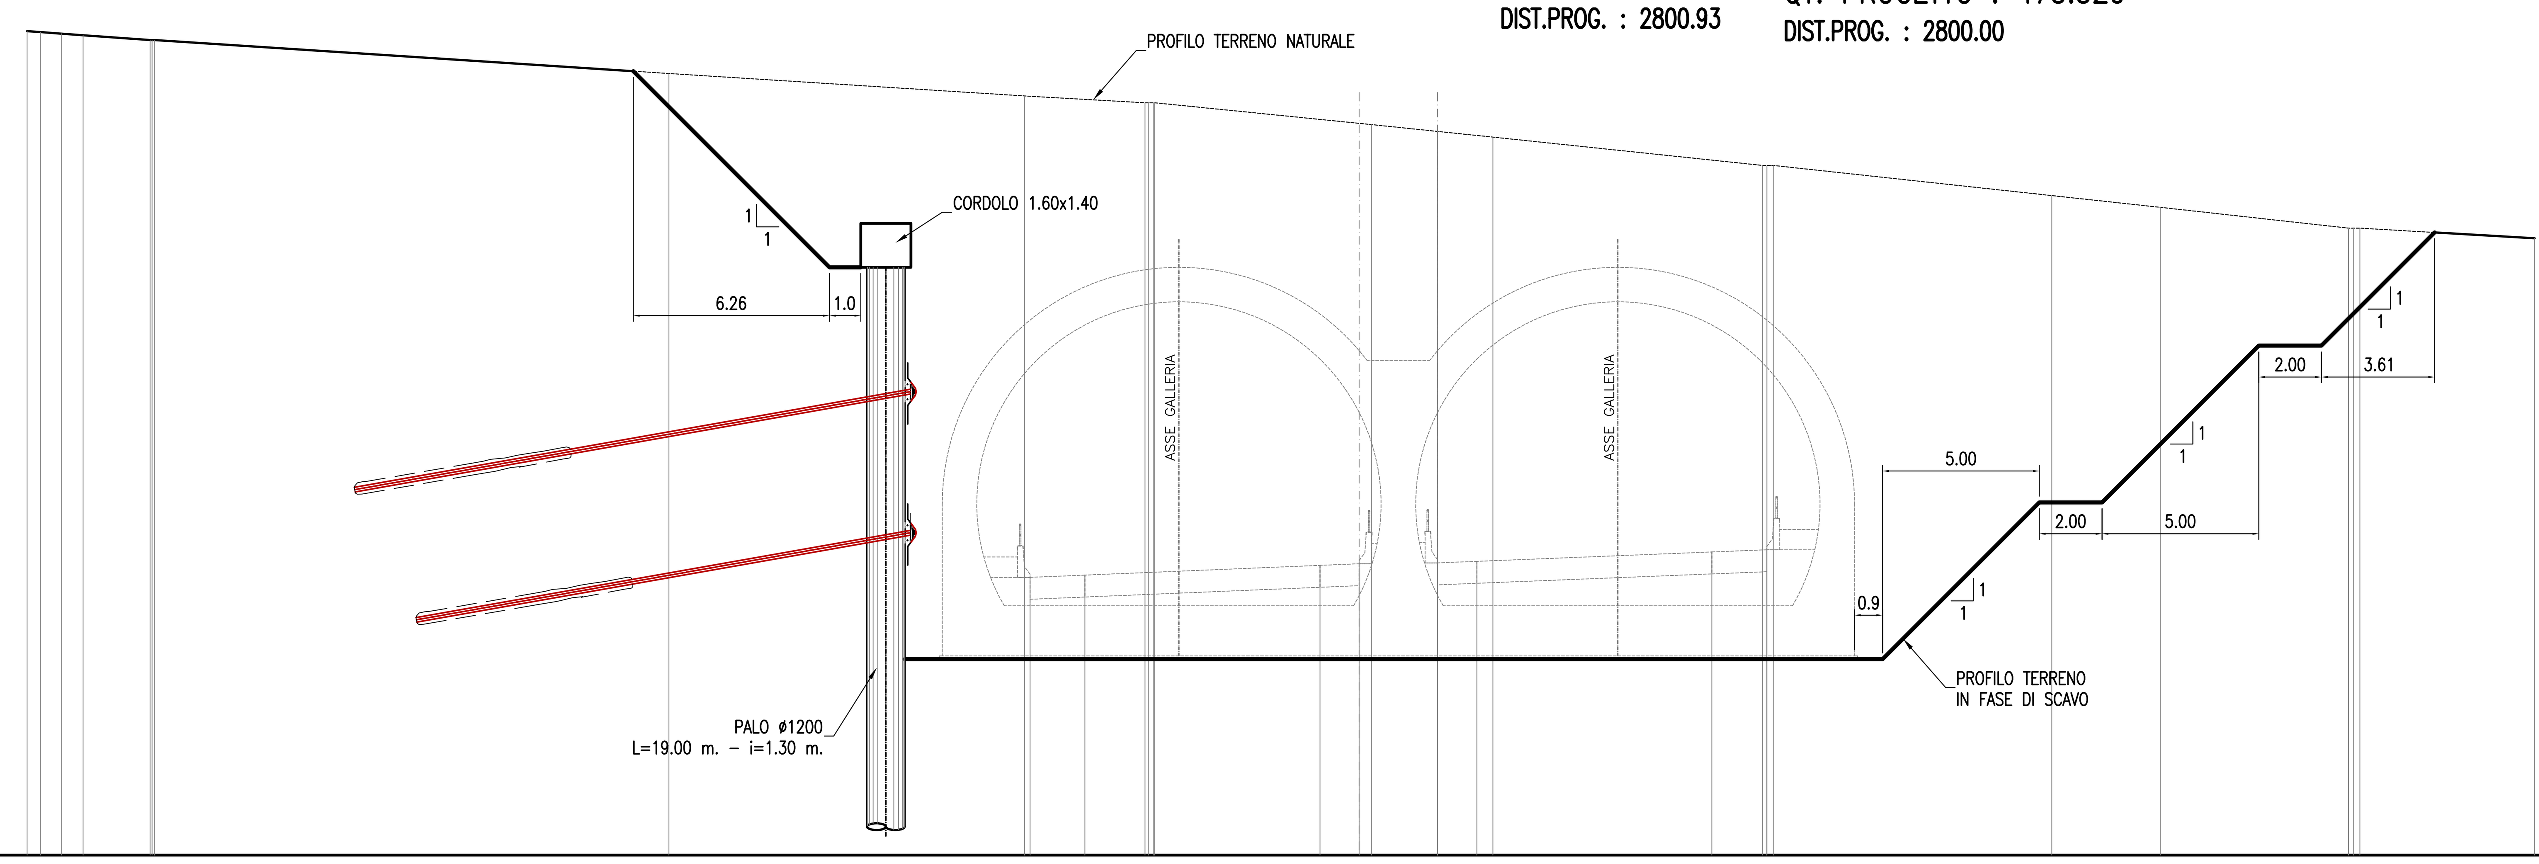

SCALA 1:200

QT.RIF. 464.000

QUOTE TERRENO	490.29, 490.25, 490.21, 490.15, 490.00, 490.00, 490.00, 488.93, 488.22, 488.00, 488.00, 488.00, 488.00, 487.30, 487.09, 486.90, 486.00, 486.00, 486.00, 485.04, 484.66, 484.00, 484.00, 484.00, 483.68
DIST.PARZIALI TERRENO	0.43, 0.66, 0.70, 2.14, 16.41, 11.34, 3.85, 6.92, 2.11, 1.77, 8.61, 8.89, 3.47, 5.99, 5.58
QUOTE PROGETTO	472.86, 472.93, 473.24, 473.29, 473.32, 473.37, 473.67, 473.74
DIST.PARZIALI PROGETTO	1.75, 7.50, 1.25, 2.50, 1.25, 7.50, 1.75

ANAS S.p.A.
Direzione Centrale Programmazione Progettazione

CORRIDOIO PLURIMODALE TIRRENICO–NORD EUROPA
ITINERARIO AGRIGENTO –CALTANISSETTA–A19
S.S. N° 640 "DI PORTO EMPEDOCLE"
AMMODERNAMENTO E ADEGUAMENTO ALLA CAT. B DEL D.M. 5.11.2001
Dal km 44+000 allo svincolo con l'A19

PROGETTO DEFINITIVO

GRUPPO DI PROGETTAZIONE

ATI:
TECHNITAL s.p.a. (mandataria)
S.I.S. Studio di Ingegneria Stradale s.r.l.
DELTA Ingegneria s.r.l.
INFRATEC s.r.l Consulting Engineering
PROGIN s.p.a.

I RESPONSABILI DI PROGETTO
Dott. Ing. M. Raccosta – Ordine Ing. Verona n° A1665
Prof. Ing. A. Bevilacqua – Ordine Ing. Palermo n° 4058
Dott. Ing. M. Carlino – Ordine Ing. Agrigento n° A628
Dott. Ing. N. Troccoli – Ordine Ing. Potenza n° 836
Dott. Ing. S. Esposito – Ordine Ing. Roma n° 20837

IL GEOLOGO

INTEGRAZIONE PRESTAZIONI SPECIALISTICHE
Dott. Ing. M. Raccosta

VISTO: IL RESPONSABILE DEL PROCEDIMENTO
Dott. Ing. Massimiliano Fidenzi

VISTO: IL RESPONSABILE DEL SERVIZIO PROGETTAZIONE
Dott. Ing. Antonio Valente

DATA

PROTOCOLLO

GALLERIE ARTIFICIALI
GALLERIA ROVETELLO: PROGR. 2+690.00

SEZIONI TRASVERSALI
IN FASE DI SCAVO (TAV. 3di7)

CODICE PROGETTO	NOME FILE L0407B_D_0501_T01_GA01_STR_SE03_A.DWG	REVISIONE	FOGLIO	SCALA:
L0407B D 0501	CODICE ELAB. T01 GA01 STR SE03	A	03 DI 07	1:200

REV.	DESCRIZIONE	DATA	VERIFICATO RESP. TECNICO	CONTROLLATO RESP. D'ITINERARIO	APPROVATO RESP. DI SETTORE
D					
C					
B					
A	EMISSIONE	Ottobre 2006	P. Polani	F. Arciuli	C. Marro