


**REALIZZAZIONE DI UN IMPIANTO AGRIVOLTAICO CON PRODUZIONE DI ENERGIA ELETTRICA DA FONTE SOLARE NEL COMUNE DI CORLEONE (PA) E DELLE RELATIVE OPERE DI CONNESSIONE UBICATE ANCHE NEI COMUNI DI MEZZOJUSO, CAMPOFELICE DI FITALIA E CIMINNA (PA)**



**Tecnico**  
ing. Danilo POMONIO


**Collaborazioni**  
ing. Milena MIGLIONICO  
ing. Giulia CARELLA  
ing. Valentina SAMMARTINO  
ing. Alessia NASCENTE  
ing. Roberta ALBANESE  
ing. Marco D'ARCANGELO  
ing. Alessia DECARO  
ing. Tommaso MANCINI  
ing. Fabio MASTROSERIO  
ing. Martino LAFENNA  
ing. Roberto CALO'  
Per. Ind. Lamberto FANELLI  
planif. terr. Antonio SANTANDREA

**Responsabile Commessa**  
ing. Danilo POMONIO

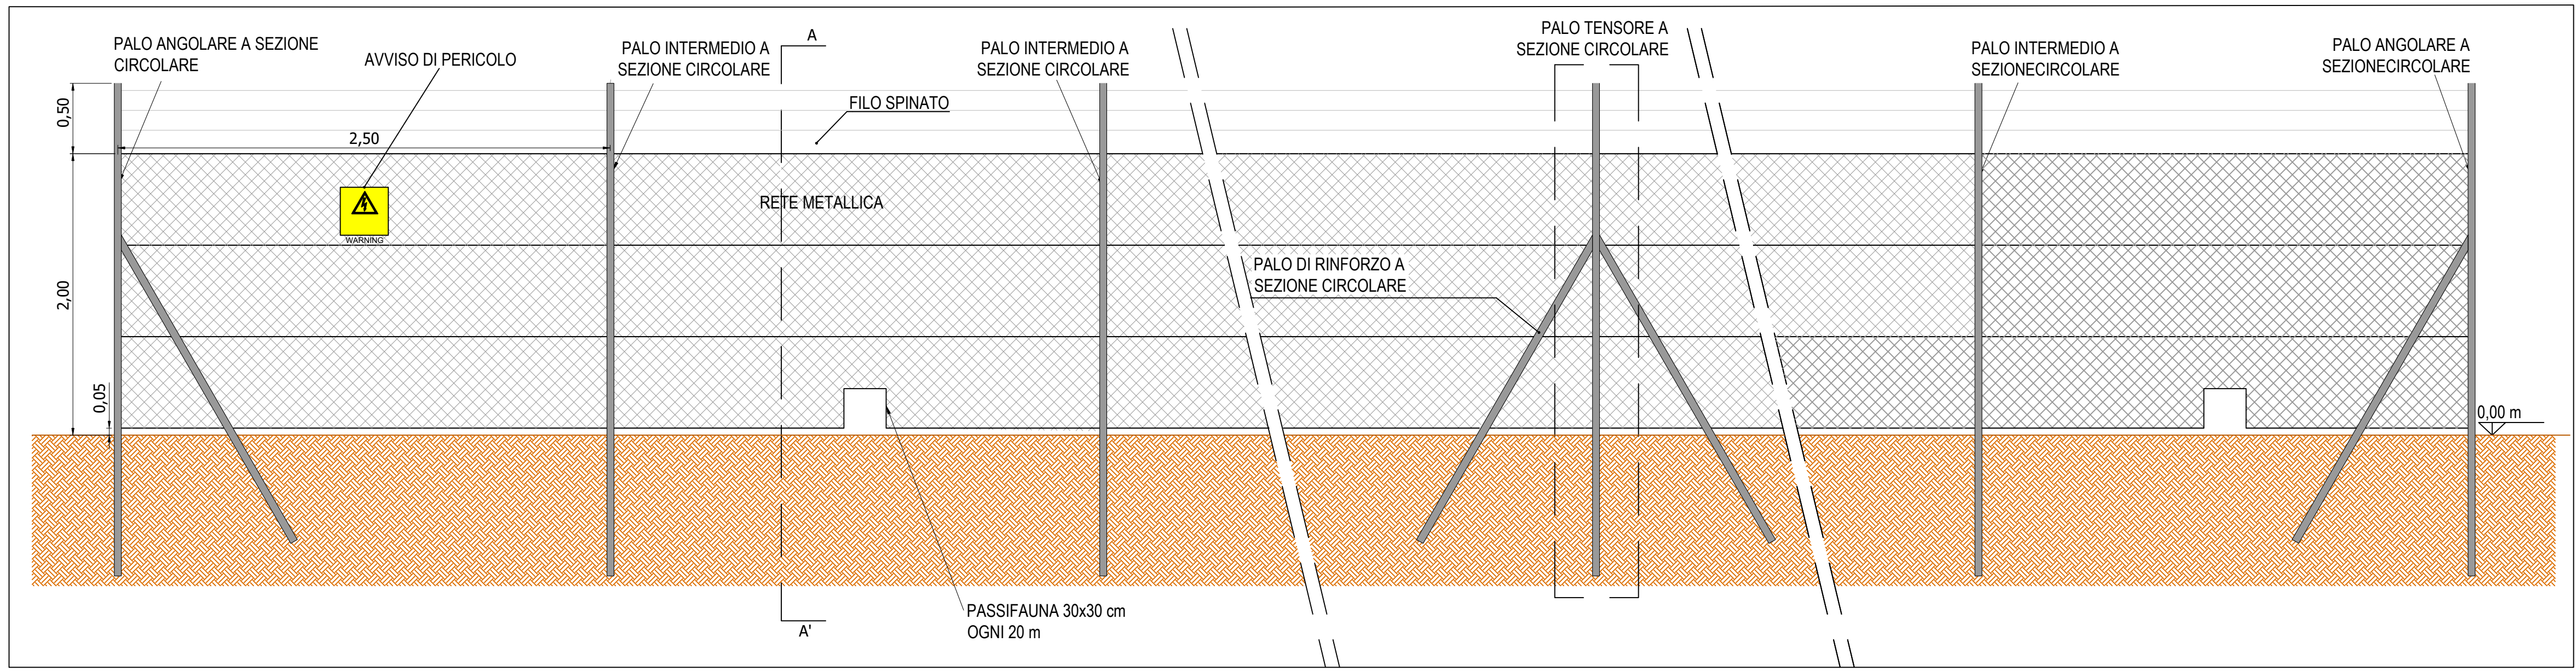

RECINZIONE

Fuori scala






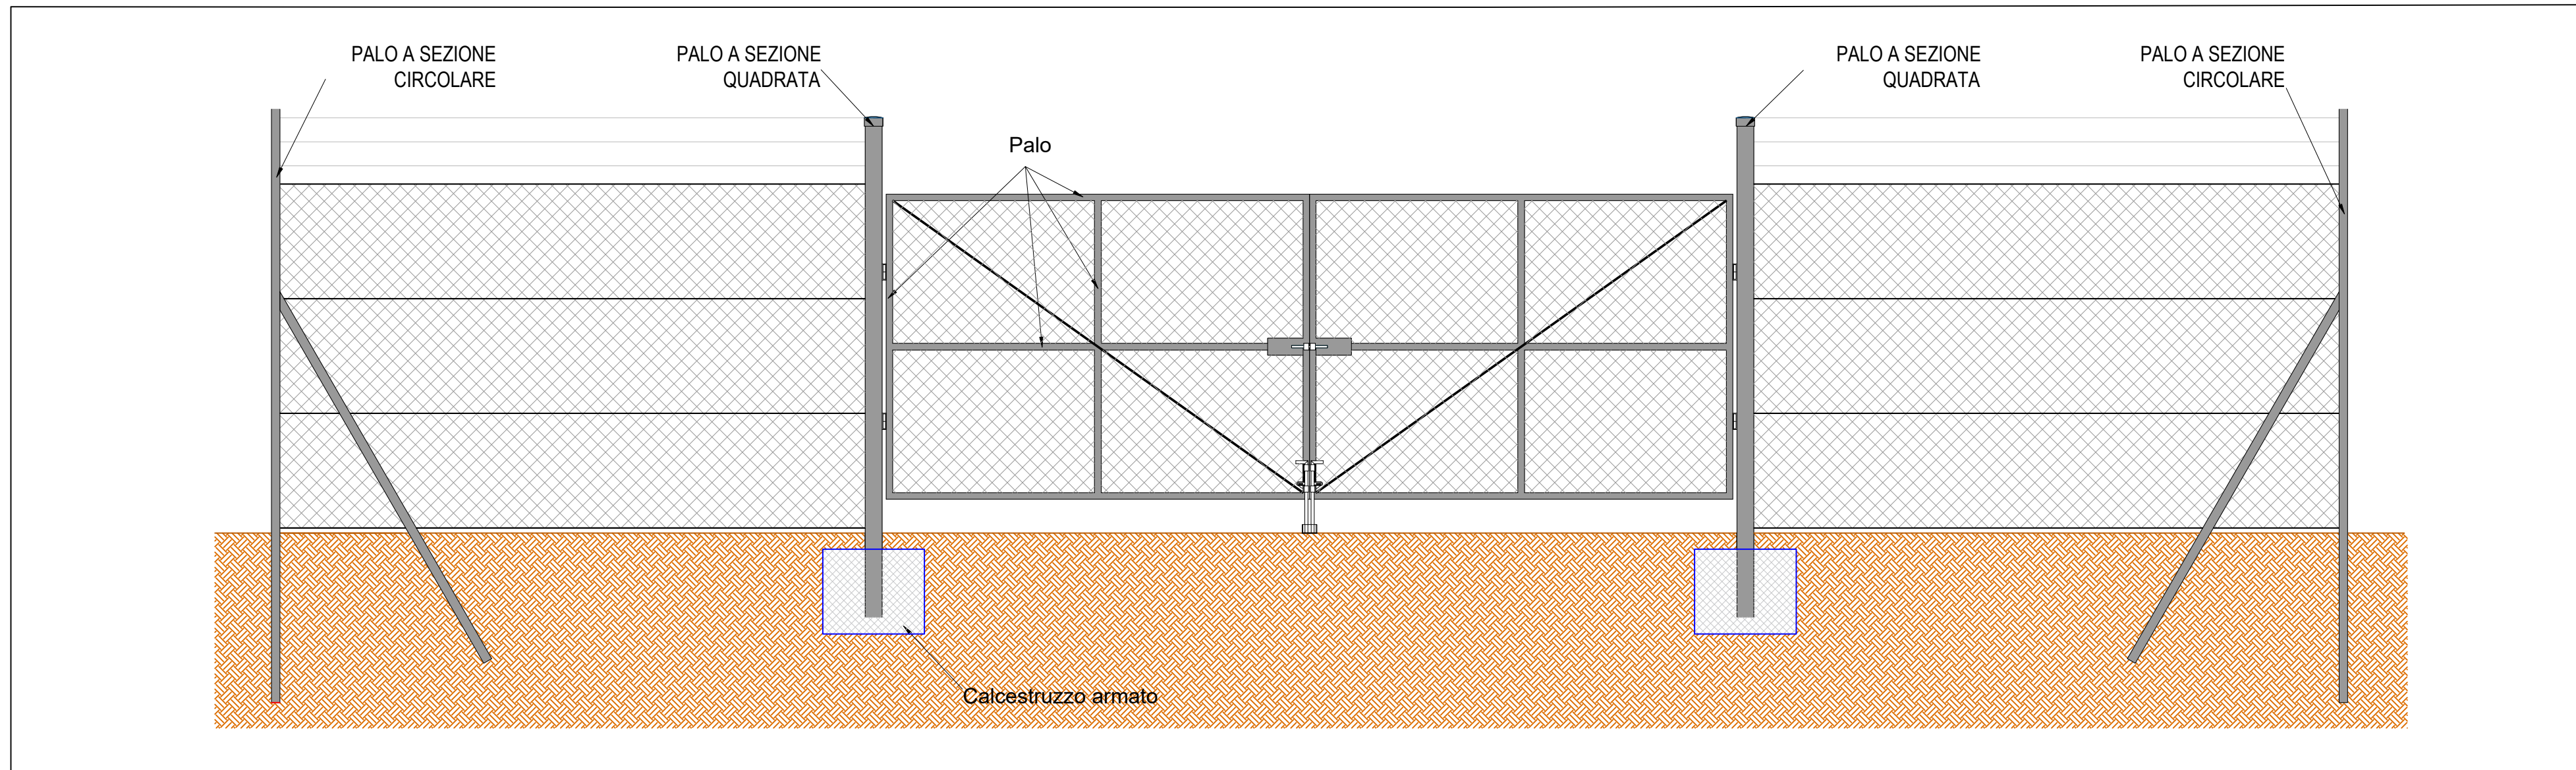


CANCELLO


Fuori scala

Pali infissi direttamente nel terreno o sorretti da plinti in calcestruzzo armato, da valutare in fase di progettazione esecutiva

TAVOLA	TITOLO	COMMESSA	TIPOLOGIA		
<b>P07</b>	<b>PARTICOLARE RECINZIONE</b>	<b>23027</b>	<b>D</b>		
REVISIONE		CODICE ELABORATO			
<b>00</b>		<b>DW23027D-P07</b>			
FOGLIO		SOSTITUISCE	SOSTITUITO DA		
<b>1/1</b>					
REV	DATA	MODIFICA	DISEGNATO	CONTROLLATO	APPROVATO
00	09/08/2023	Emissione	Nascente	Miglionico	Pomponio
01					
02					
03					
04					
05					

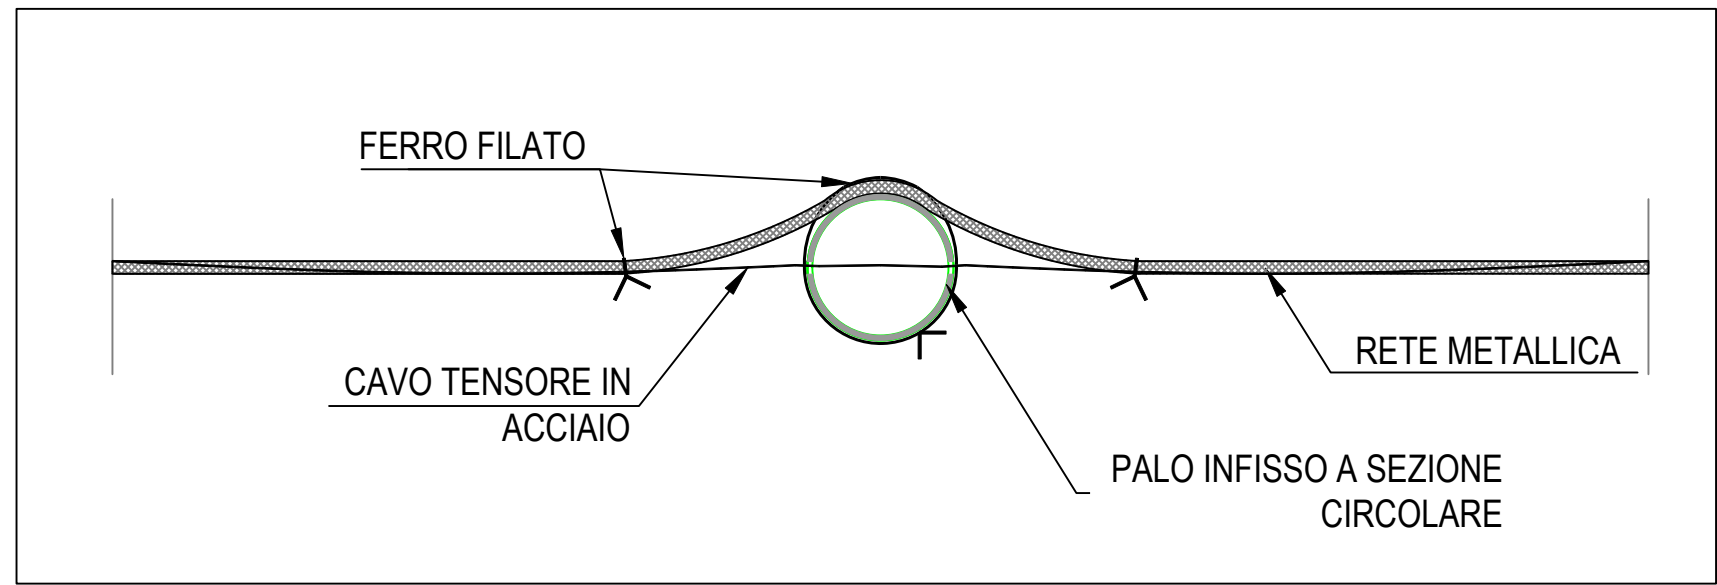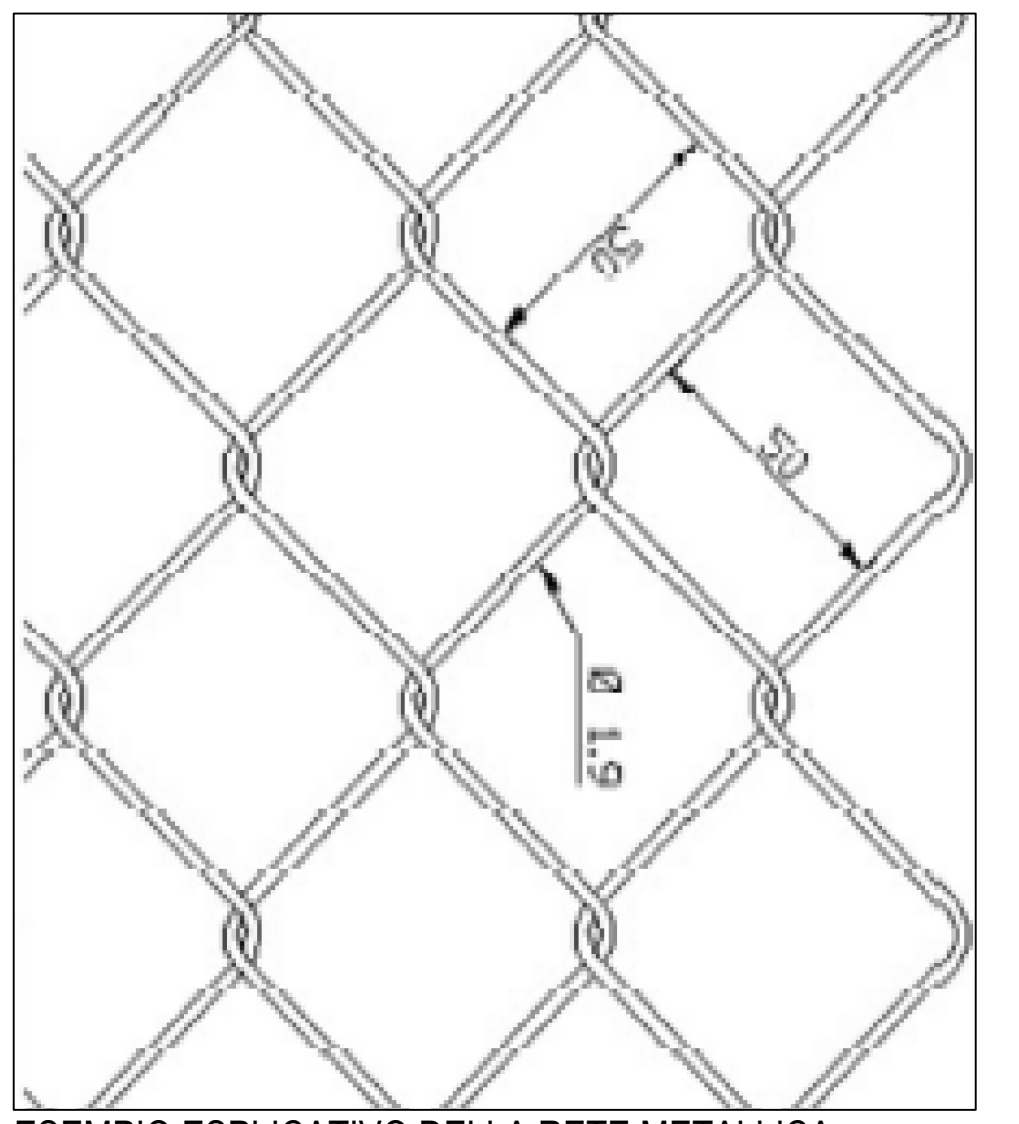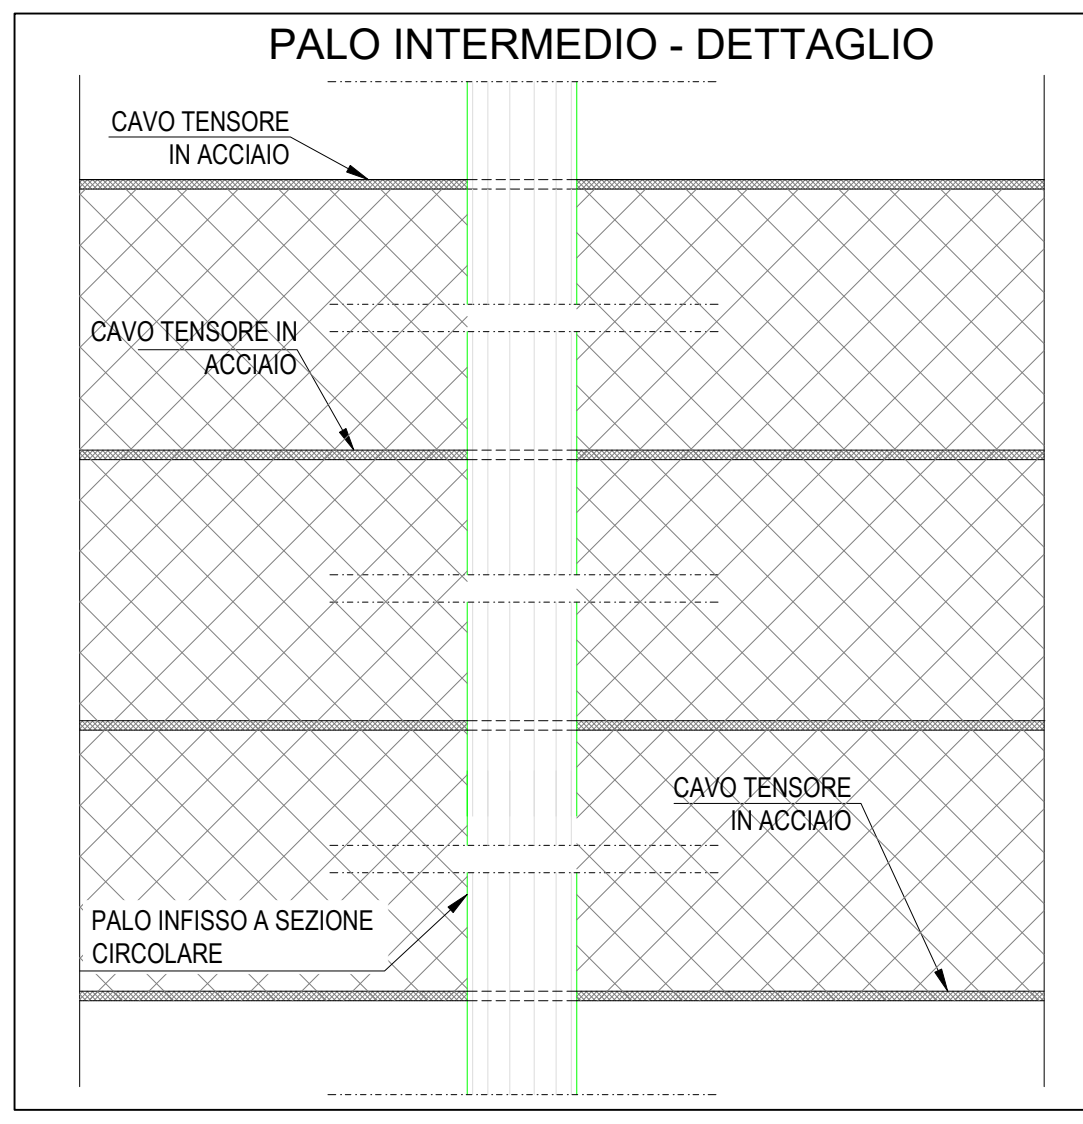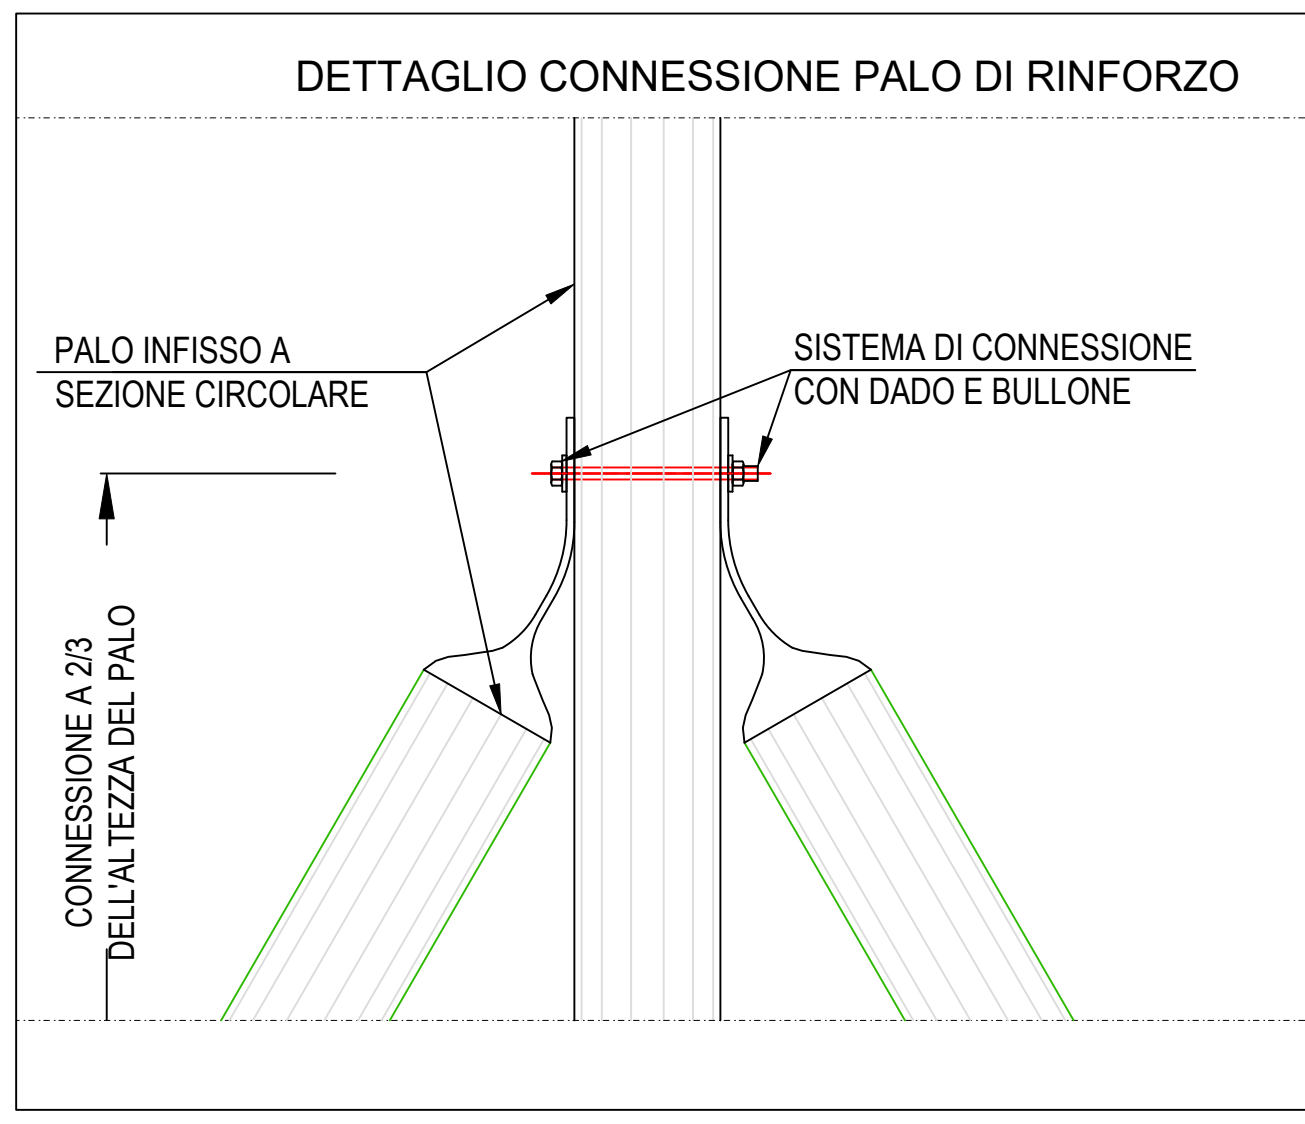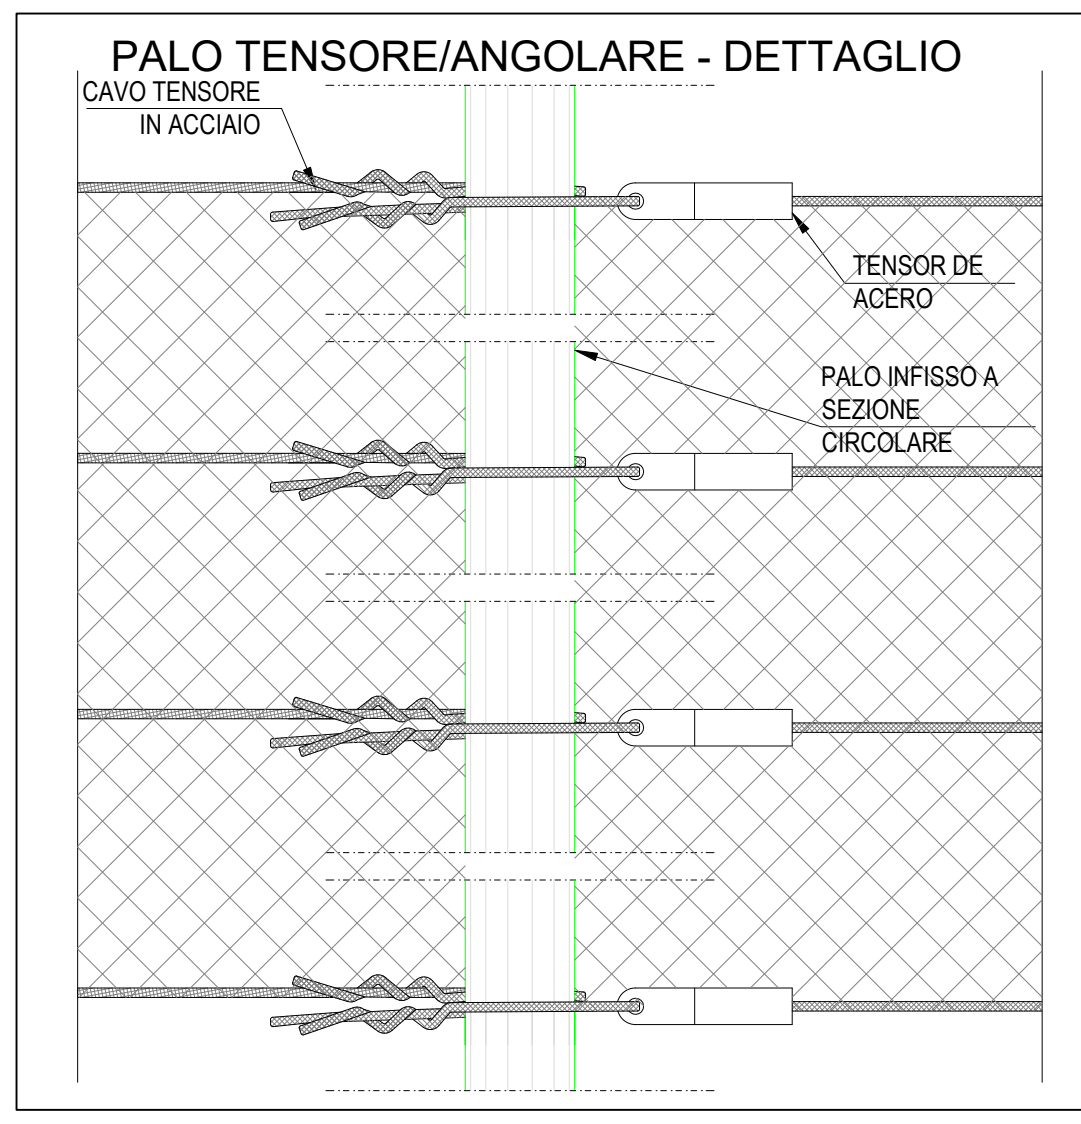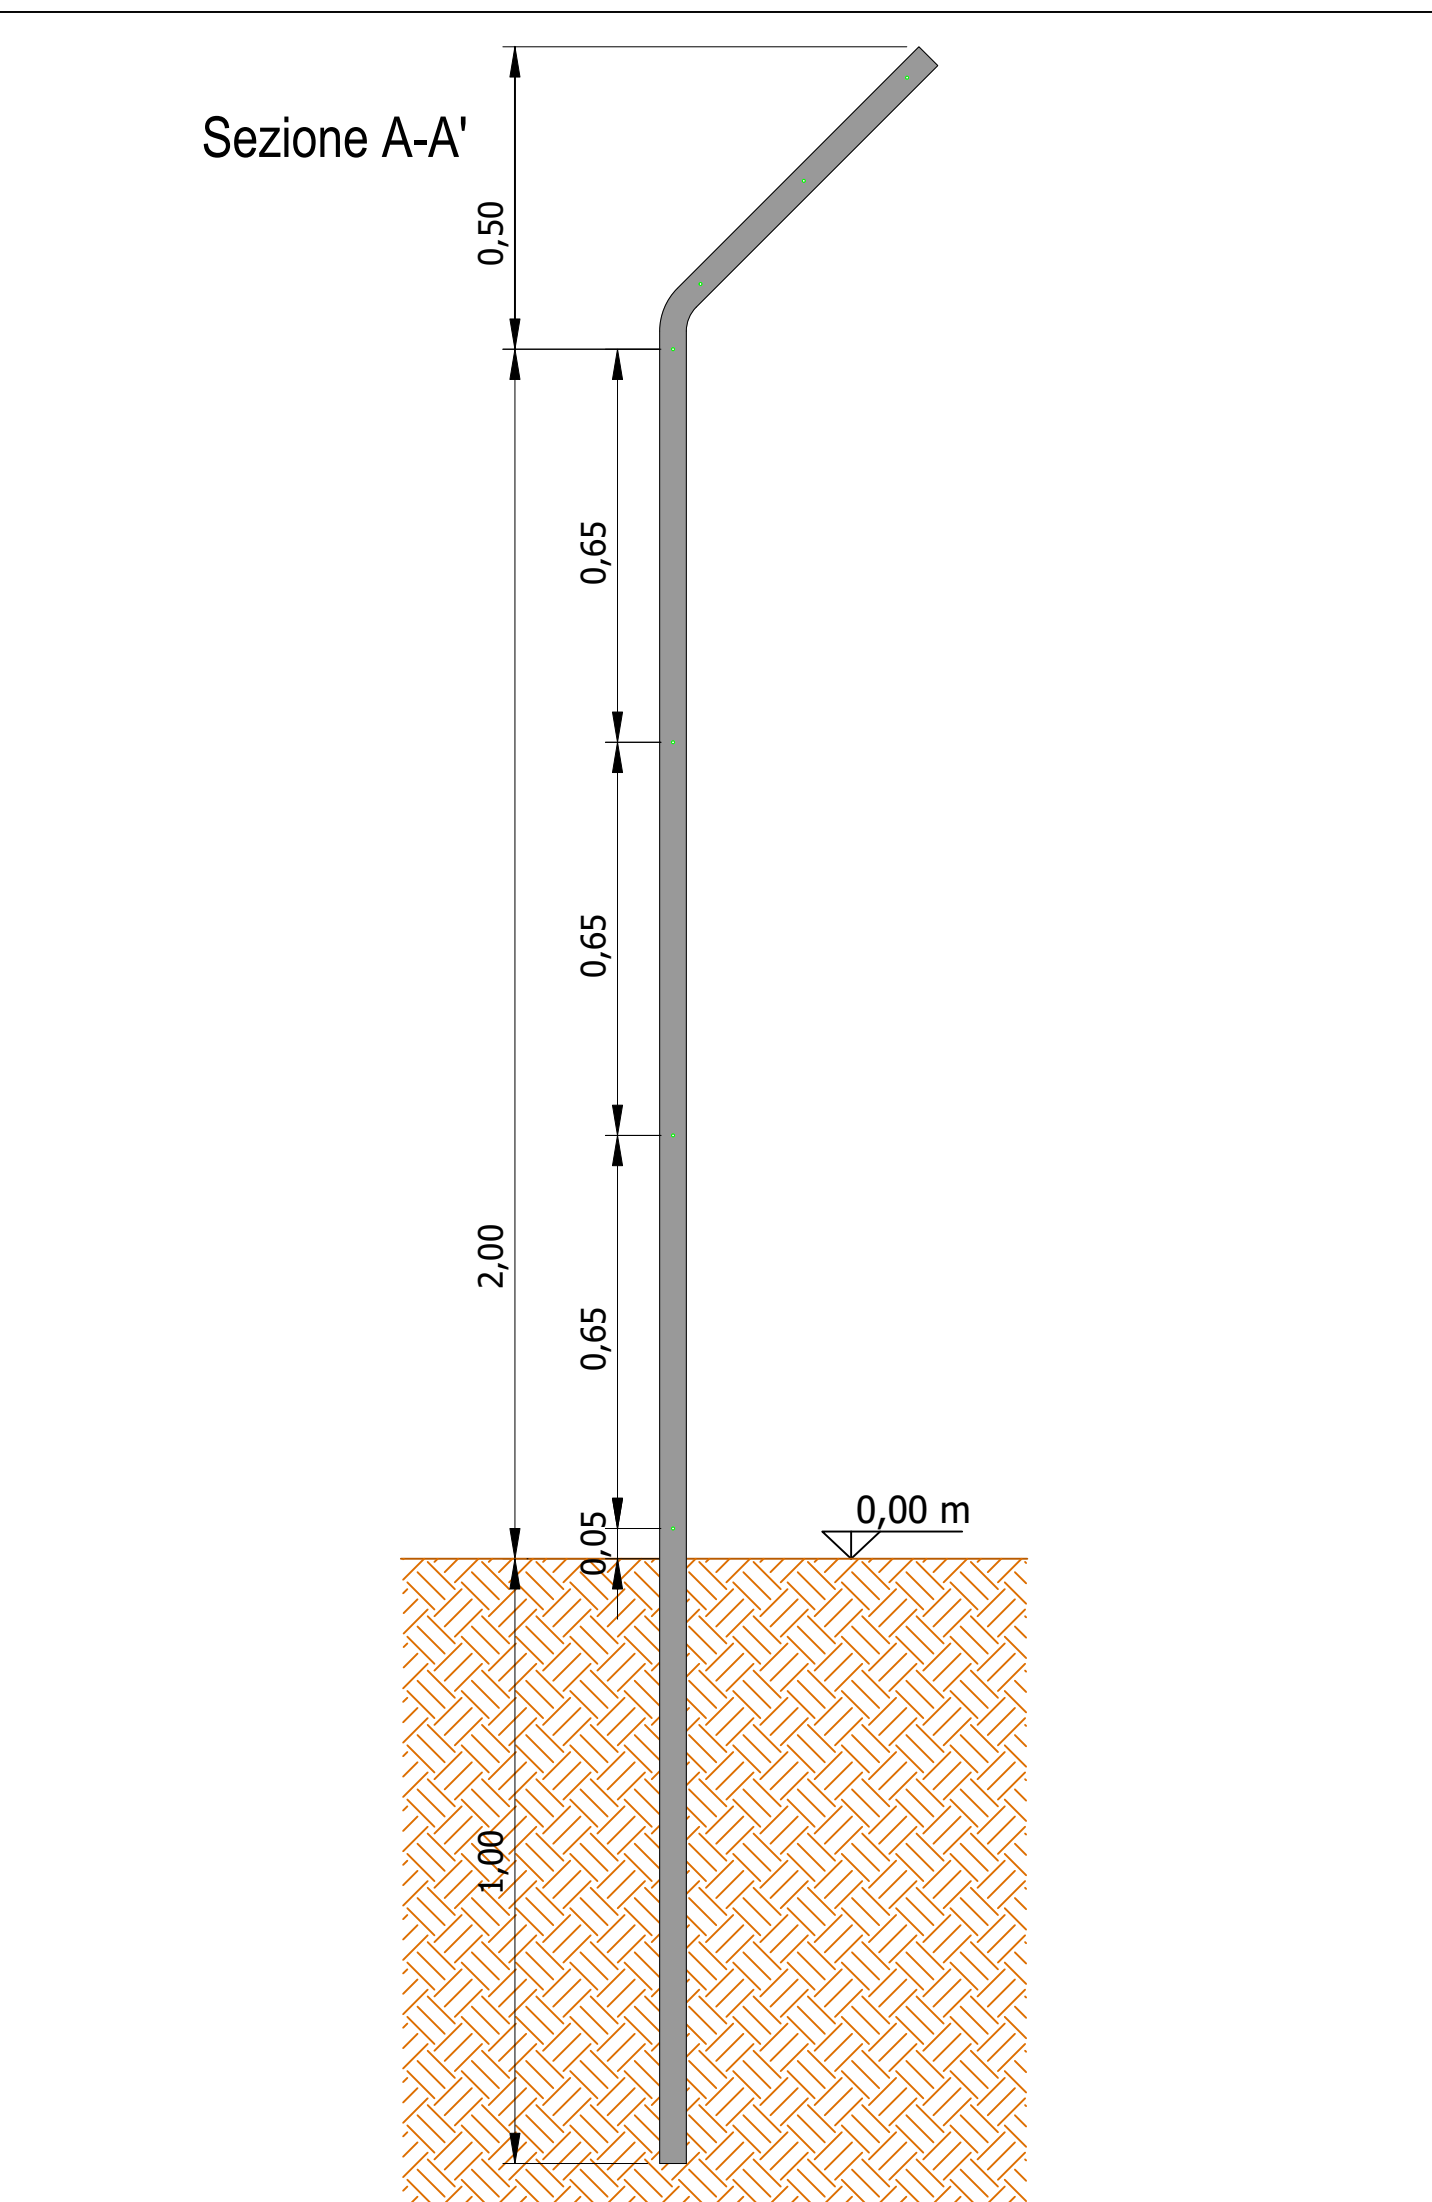

PAOLO INTERMEDIO - VISTA DALL'ALTO

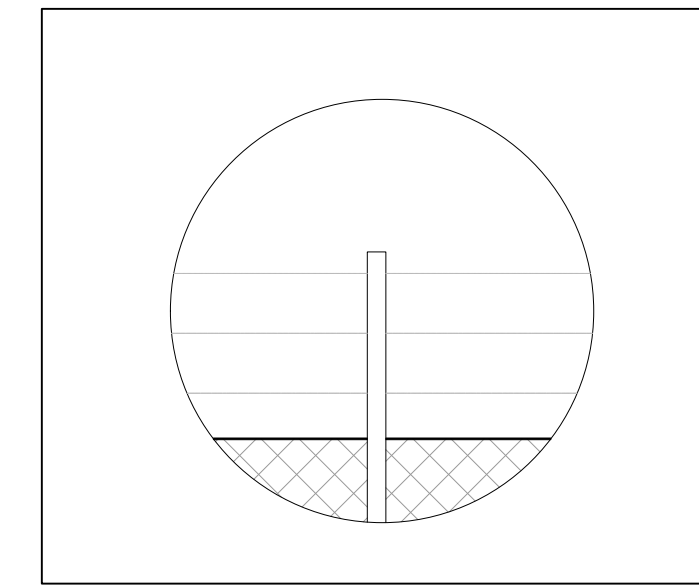

DETTAGLIO OFFENDICOLO

