SEZIONE N. : 117
QT. PROGETTO : 470.317
DIST.PROG. : 2900.75

SEZIONE N. : 117
QT. PROGETTO : 470.342
DIST.PROG. : 2900.00

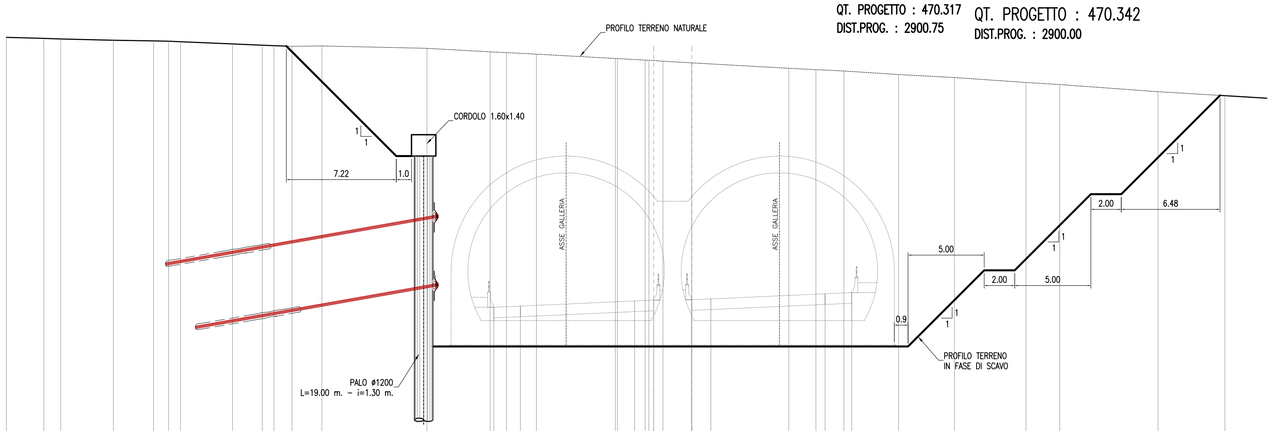

SCALA 1:200

QT.RIF. 461.500

| | | |