


Aerogeneratori	Gauss-Boaga	UTM WGS84 fuso 33 N
A1	2506065.68 E 46110820.10 N	486125.23 m E 4611005.22 m N
A2	2506992.84 E 4610380.39 N	487052.38 m E 4610565.52 m N
A3	2508262.97 E 4614090.85 N	488322.47 m E 4614275.92 m N
A4	2507822.99 E 4614486.87 N	487882.49 m E 4614971.94 m N
A5	2508029.99 E 4616875.99 N	488089.48 m E 4617061.03 m N

Opere connesse	Gauss-Boaga	UTM WGS84 fuso 33 N
SE Terna	2503468.56 E 4617280.95 N	483528.08 m E 4617465.98 m N
BESS	2503322.69 E 4617420.94 N	483382.21 m E 4617605.97 m N
Sez./Utente	2506167.99 E 4615166.45 N	486227.50 m E 4615351.51 m N

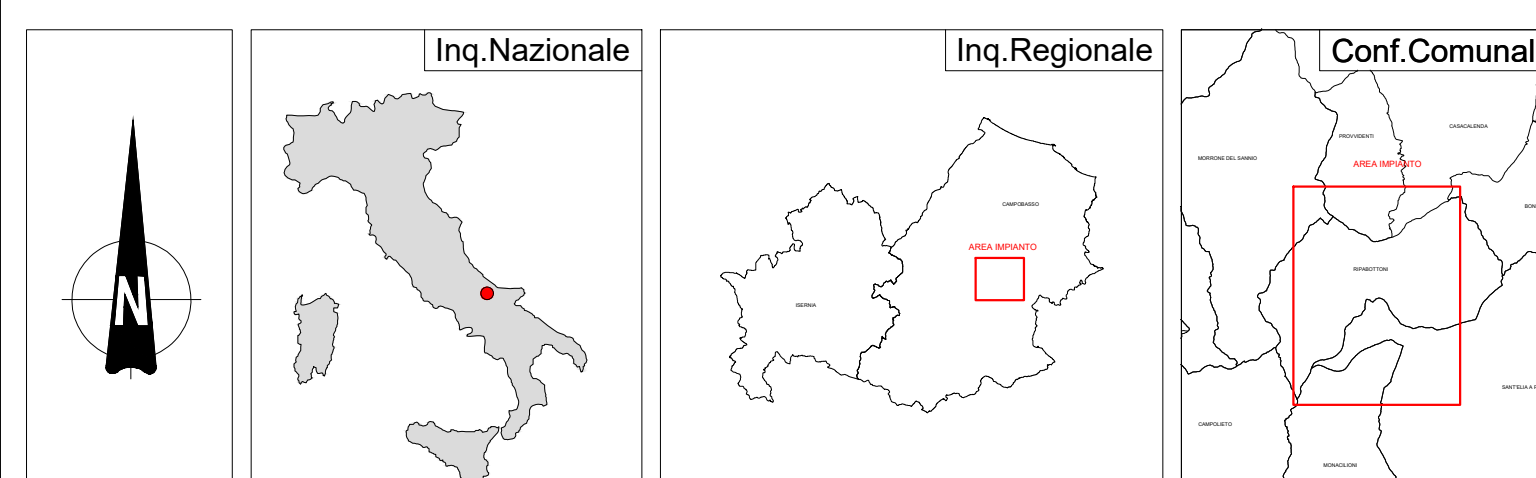

REGIONE MOLISE **PROVINCIA DI CAMPOBASSO** **COMUNE DI MONACILIONI** **COMUNE DI RIPABOTTONI** **COMUNE DI S. ELIA A PIANISI**

Descrizione Impianto: **RS3 MONAC**

Ubicazione: **Comuni di Monacilioni - Sant'Elia a Pianisi - Ripabottoni (CB)** Particelle: varie

PROGETTO DEFINITIVO

Per la realizzazione di un parco eolico composto da n. 5 aerogeneratori di potenza complessiva pari a 31 MW per la produzione di energia elettrica ubicato alle località "Serra del Parco" - "Lama" - "Folcaro Cerro Secco" rispettivamente dei comuni di Sant'Elia a Pianisi - Monacilioni e Ripabottoni e delle relative opere connesse e delle infrastrutture indispensabili ubicate anche nel comune di Morrone del Sarnio (CB).

PRONONATE: **RINNOVABILI SUD TRE S.r.l.**
Via della Chimica n. 103
85100 Potenza (PZ)
PEC: rinnovabilisudtre@pec.it

ELABORATO: **STRADE DI PROGETTO SEZIONI**

N. Documento: **MONAC_14EG 1.5 C**

Numero	Data	Motivo	Esiguito	Verificato	Approvato
Rev. 0	Settembre 2023	istanza V.I.A. art. 23 D. Lgs. 152/2006 e istanza Autorizzazione Unica art. 12 D. Lgs. 381/2003	Damiani Marco	Spagnuolo Nicola	Damiani Marco

PROGETTAZIONE GENERALE: S.P. Damiani & Partners S.r.l. Via Mosca n. 8 71030 Lucera (FG) mail: info@damianiandpartners.com pec: sp.damiani@pec.it

PROGETTAZIONE SPECIALISTICA: Arch. Damiani Marco Via Mosca n. 8 71030 Lucera (FG) iscritto all'Ordine degli Architetti di Pescara al n° 1858

Tutti i diritti sono riservati. la riproduzione anche parziale del disegno è vietata.