
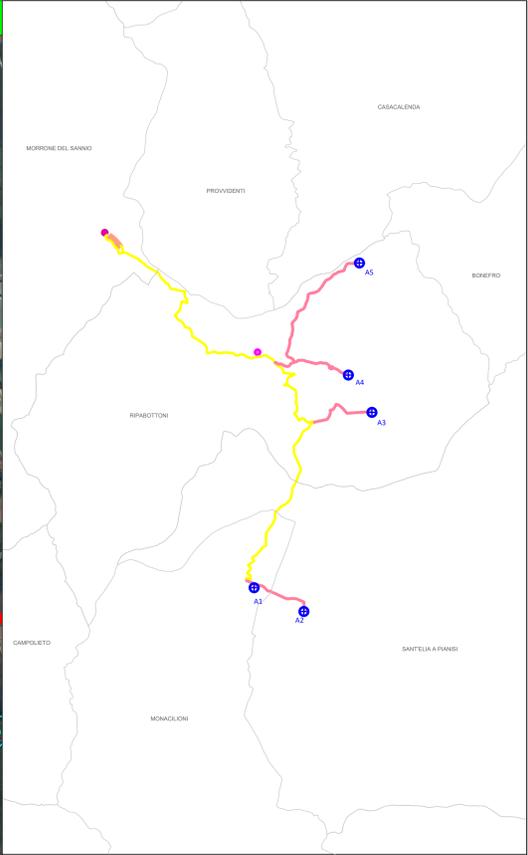



LEGENDA

- Confini Comunali
-  Aerogeneratore di progetto
-  Area d'influenza aerog. (diametro rotore:162m)
- Cavidotto interno
- Cavidotto esterno
- SE TERNA
- Area BESS
- Cabina di sezionamento
- Piazzole e strade permanenti
- Area di particolare interesse naturalistico
- Corridoi Ecologici
- Reticolo Idrografico

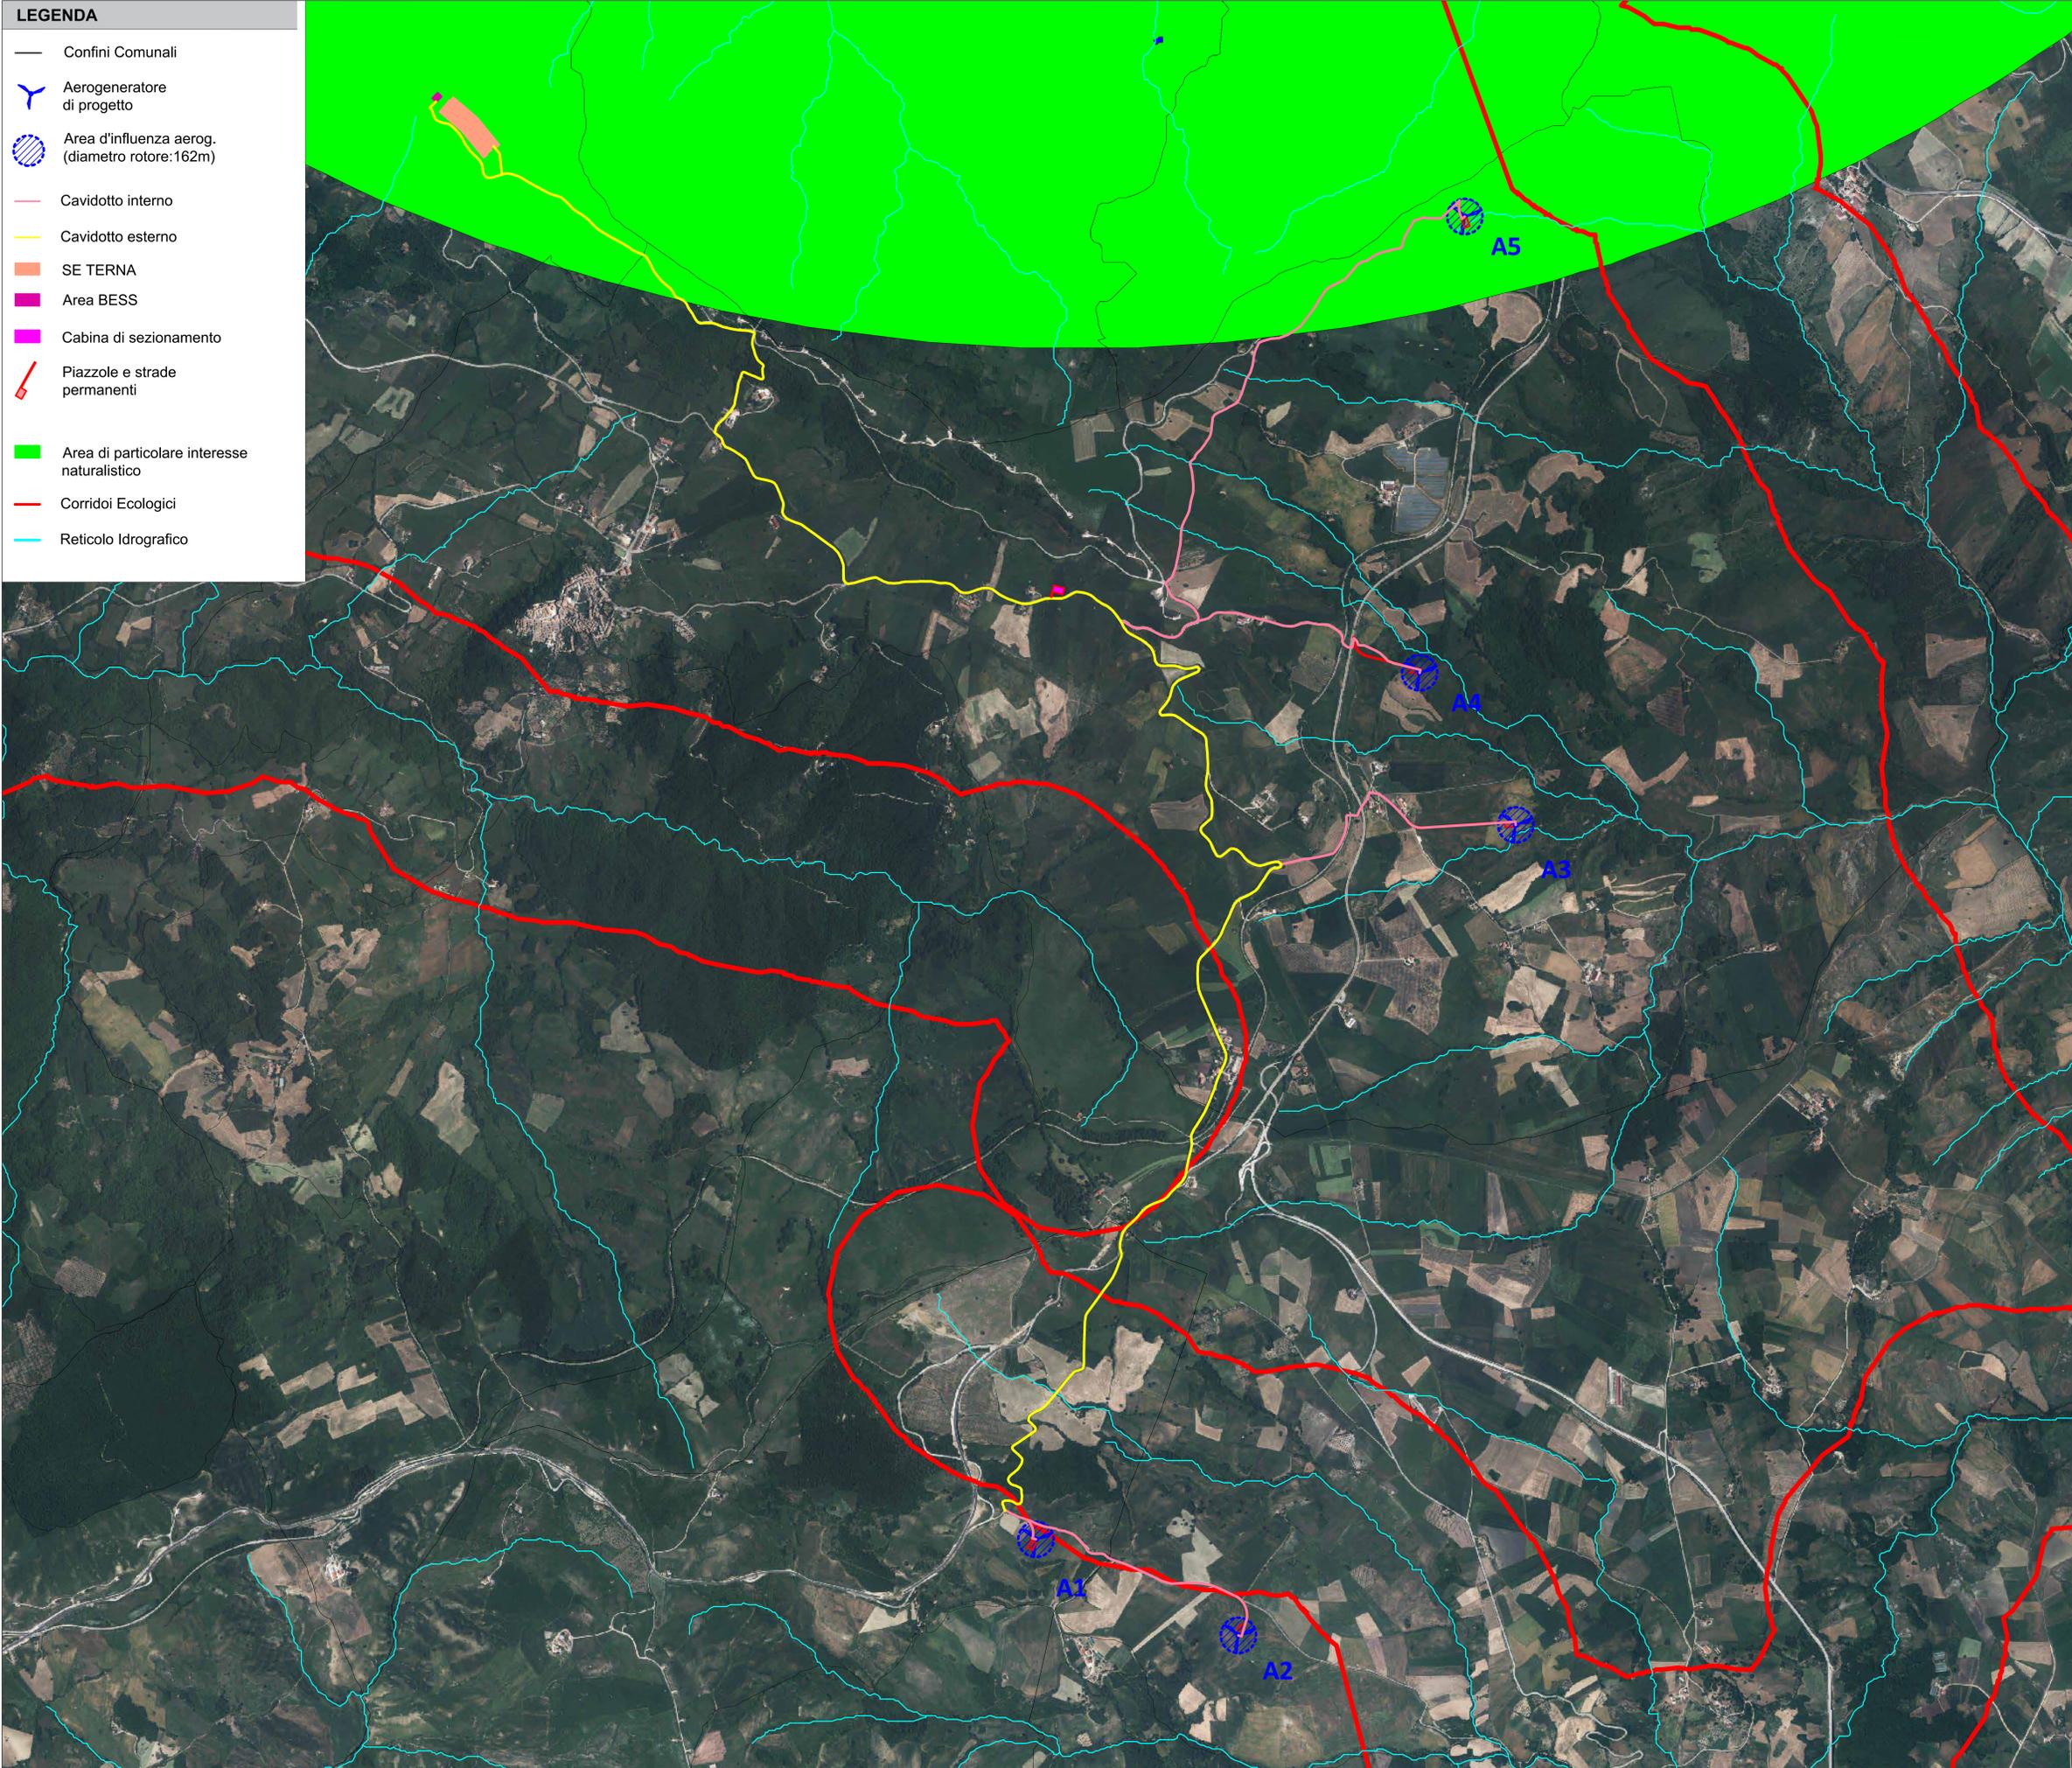

| Aerogeneratori | Gauss-Boaga | UTM WGS84 fuso 33 N | | |
|----------------|-----------------------------|---------------------|----------------|--|
| A1 | 2506065,68 E 4610820,10 N | 486125,23 m E | 4611005,22 m N | |
| A2 | 2506992,84 E 4610380,39 N | 487052,38 m E | 4610565,52 m N | |
| A3 | 2508262,97 E 4614090,85 N | 488322,47 m E | 4614275,92 m N | |
| A4 | 2507822,99 E 4614486,87 N | 487882,49 m E | 4614971,94 m N | |
| A5 | 2508029,99 E 4616875,99 N | 488089,48 m E | 4617061,03 m N | |

| Opere connesse | Gauss-Boaga | UTM WGS84 fuso 33 N | | |
|----------------|-----------------------------|---------------------|----------------|--|
| SE Terna | 2503468,56 E 4617280,95 N | 483528,08 m E | 4617465,98 m N | |
| BESS | 2503322,69 E 4617420,94 N | 483382,21 m E | 4617605,97 m N | |
| Sez./Utente | 2506167,99 E 4615166,45 N | 486227,50 m E | 4615351,51 m N | |

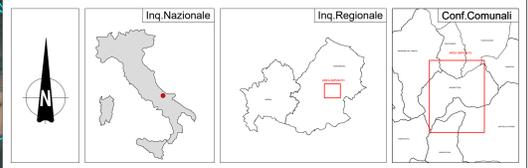

REGIONE MOLISE **PROVINCIA DI CAMPOBASSO** **COMUNE DI MONACILIONI** **COMUNE DI RIPABOTTONI** **COMUNE DI S. ELIA A PIANISI**

Denominazione Impianto: **RSS3 MONAC**

Ubicazione: **Comuni di Monacilioni - Sant'Elia a Pianisi - Ripabottoni (CB)**
Particelle: varie

PROGETTO DEFINITIVO

Per la realizzazione di un parco eolico composto da n. 5 aerogeneratori di potenza complessiva pari a 31 MW per la produzione di energia elettrica - ubicato alle località "Serra del Parco" - "Lama" - "Folcaro Cerro Secco" - rispettivamente dei comuni di Sant'Elia a Pianisi - Monacilioni e Ripabottoni e delle relative opere connesse e delle infrastrutture indispensabili ubicate anche nel comune di Morrone del Sannio (CB).

PROponente: **RINNOVABILI SUD TRE S.r.l.**
Via della Chimica n. 103
85100 Potenza (PZ)
PEC: rinnovabilisudtre@pec.it

ELABORATO: **PIANI PAESISTICI E AREE BOSCHIVE**

N. Documento: **MONAC_PTCP3**
Scala: 1:10000

| Rev. | Numero | Data | Motivo | Eseguito | Verificato | Approvato |
|------|----------------|------------|---|---------------|------------------|---------------|
| 0 | Settembre 2021 | 15/09/2021 | istanza V.I.A. art. 23 D. Lgs. 152/2006 e Istanza Autorizzazione Unica art. 12 D. Lgs. 387/2003 | Damiani Marco | Spagnuolo Nicola | Damiani Marco |

Spazio Riservato agli Enti

PROGETTAZIONE GENERALE
S.T.P. Damiani & Partners S.r.l.
Via della Chimica n. 103
85100 Potenza (PZ)
mail: info@damianiandpartners.com
pec: stp.damiani@pec.it

PROGETTAZIONE SPECIALISTICA
Arch. Damiani Marco
Via della Chimica n. 103
85100 Potenza (PZ)
iscritto all'Ordine degli Architetti di Pescara al n° 1858

Tutti i diritti sono riservati, la riproduzione anche parziale del disegno è vietata.