


LEGENDA

- Confini Comunali
- Confini Regionali
- ⊕ Aereogeneratori di progetto
- Cavidotto interno
- Cavidotto esterno
- SE TERNA
- Area BESS
- Area Stoccaggio
- Cabina di sezionamento e utente


Estratto della Carta Stradale

5km

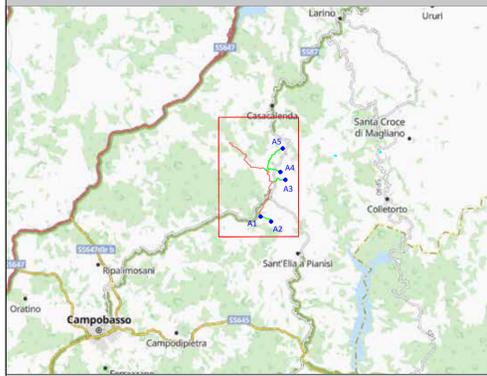


Estratto della Carta Stradale

2km


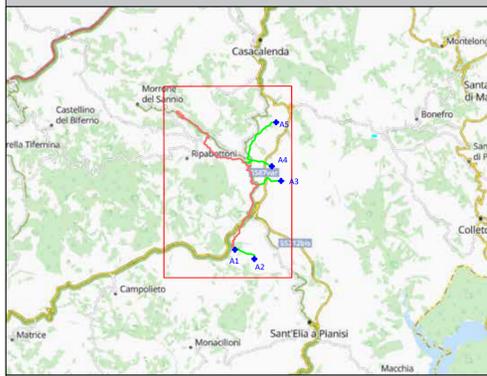


Estratto della Carta Stradale

1km

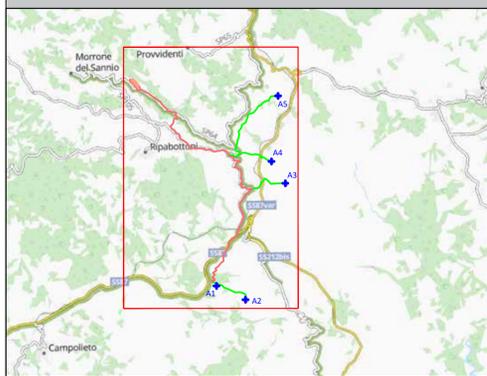


- ZONA IMPIANTO
- ⊕ WTG
- CAV. ESTERNO
- CAV. INTERNO
- SE TERNA

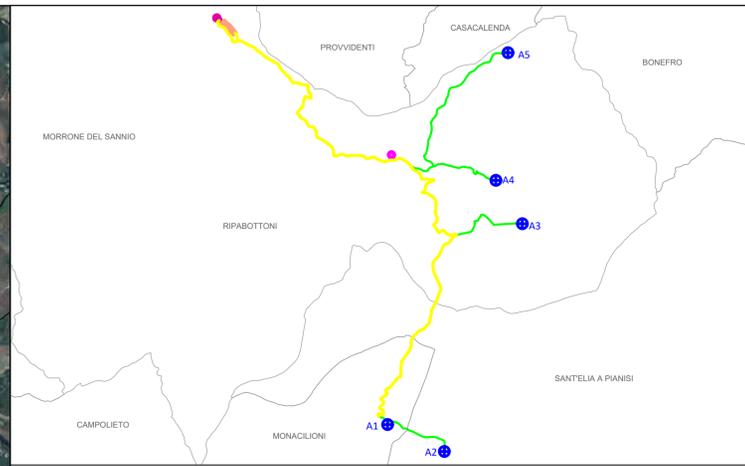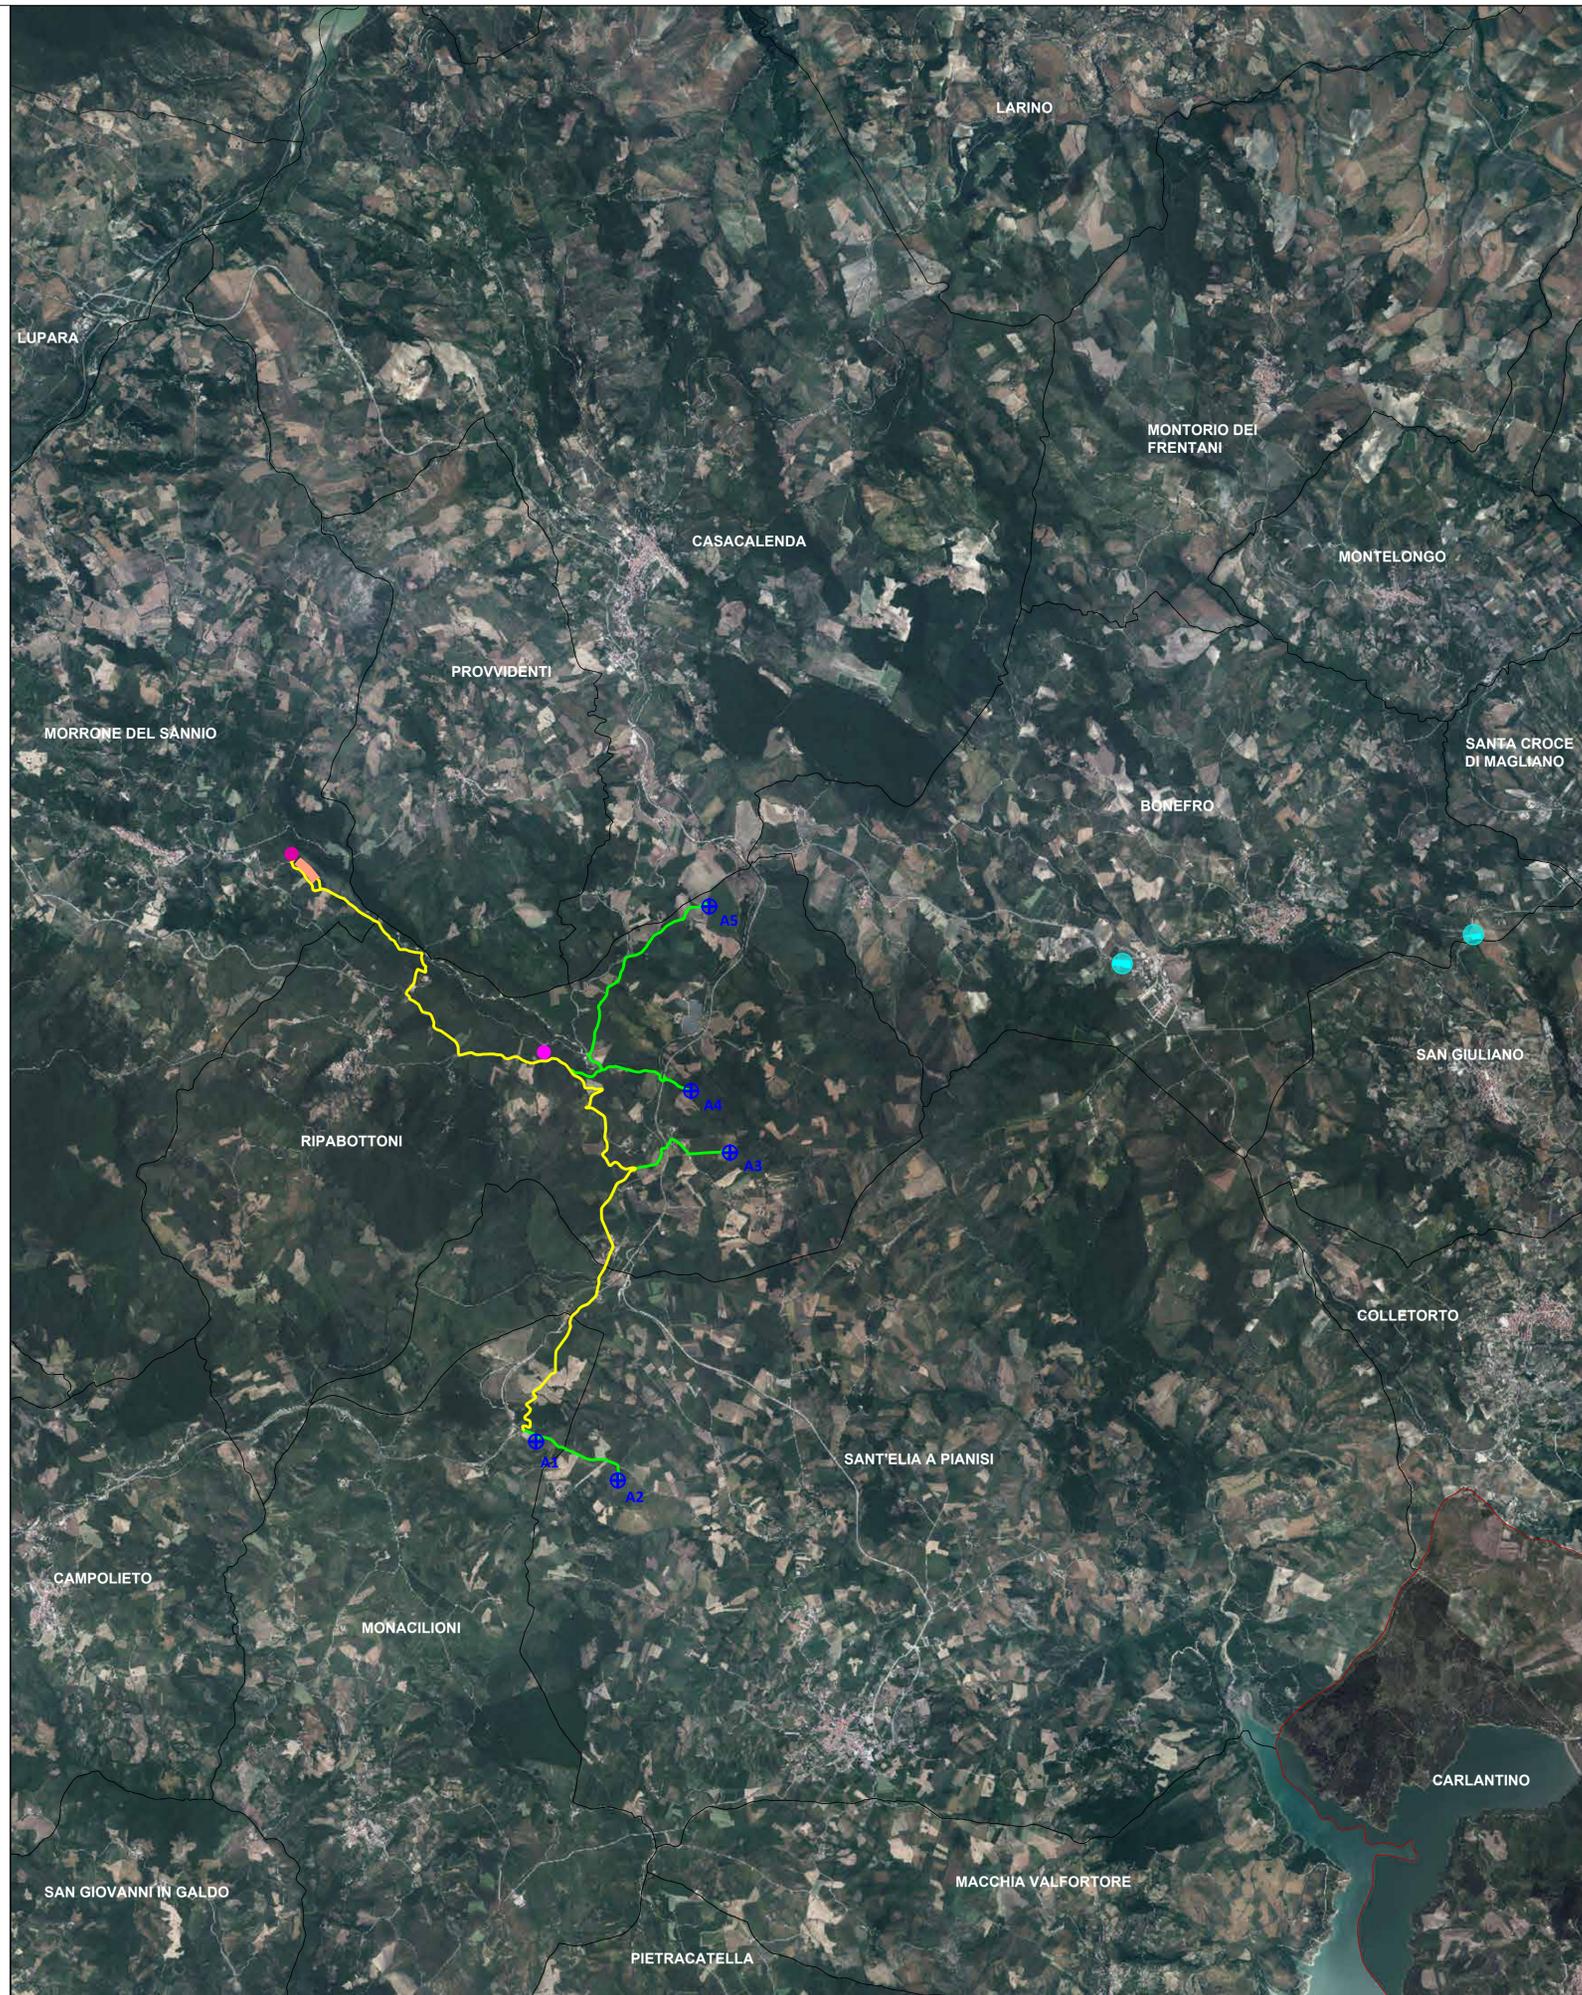

Aerogeneratori	Gauss-Boaga		UTM WGS84 fuso 33 N	
A1	2506065,68 E	4610820,10 N	486125,23 m E	4611005,22 m N
A2	2506992,84 E	4610380,39 N	487052,38 m E	4610565,52 m N
A3	2508262,97 E	4614090,85 N	488322,47 m E	4614275,92 m N
A4	2507822,99 E	4614486,87 N	487882,49 m E	4614971,94 m N
A5	2508029,99 E	4616875,99 N	488089,48 m E	4617061,03 m N

Opere connesse	Gauss-Boaga		UTM WGS84 fuso 33 N	
SE Terna	2503468,56 E	4617280,95 N	483528,08 m E	4617465,98 m N
BESS	2503322,69 E	4617420,94 N	483382,21 m E	4617605,97 m N
Sez./Utente	2506167,99 E	4615166,45 N	486227,50 m E	4615351,51 m N

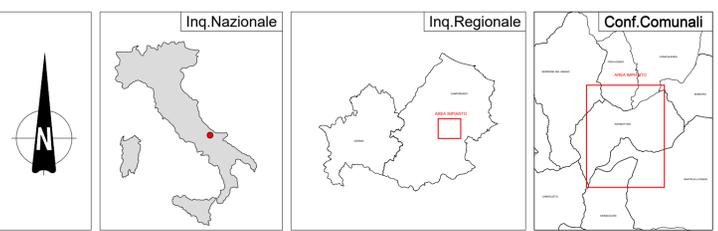

REGIONE MOLISE **PROVINCIA DI CAMPOBASSO** **COMUNE DI MONACILIONI** **COMUNE DI RIPABOTTONI** **COMUNE DI S. ELIA a PIANISI**

Denominazione Impianto: **RS3 MONAC**
 Ubicazione: **Comuni di Monacilioni - Sant'Elia a Pianisi - Ripabottoni (CB)**

PROGETTO DEFINITIVO
 Per la realizzazione di un parco eolico composto da n. 5 aerogeneratori di potenza complessiva pari a 31 MW per la produzione di energia elettrica, ubicato alle località "Serra del Parco" - "Lama" - "Folcaro Cerro Secco" rispettivamente dei comuni di Sant'Elia a Pianisi - Monacilioni e Ripabottoni e delle relative opere connesse e delle infrastrutture indispensabili ubicate anche nel comune di Morrone del Sannio (CB).

PROPONENTE

RINNOVABILI SUD TRE S.r.l.
 Via della Chimica n. 103
 85100 Potenza (PZ)
 PEC: rinnovabilisudtre@pec.it

ELABORATO : LOCALIZZAZIONE GEOGRAFICA
 N. Documento: **MONAC_1EG**
 Scala: 1:40000

Numero	Data	Motivo	Eseguito	Verificato	Approvato
Rev. 0	Settembre 2023	Istanza V.I.A. art. 23 D. Lgs. 152/2006 e Istanza Autorizzazione Unica art. 12 D. Lgs. 387/2003	Damiani Marco	Spagnuolo Nicola	Damiani Marco

PROGETTAZIONE GENERALE
 S.T.P. Damiani & Partners S.r.l.
 Via Mores n. 8
 71036 Lucera (FG)
 mail: info@damianiandpartners.com
 pec: stp.damiani@pec.it

PROGETTAZIONE SPECIALISTICA
 Arch. Damiani Marco
 Via Mores n. 8
 71036 Lucera (FG)
 Iscritto all'Ordine degli Architetti di Pescara al n° 1858

Spazio Riservato agli Enti

Tutti i diritti sono riservati, la riproduzione anche parziale del disegno è vietata.