




ANTE OPERAM




POST OPERAM

Dalla simulazione fotografica nel punto di vista in oggetto " Monacilioni belvedere", risulterebbe visibile solo un piccolo spezzone della pala dell'aerogeneratore 'A1', i restanti aerogeneratori non sono visibili.

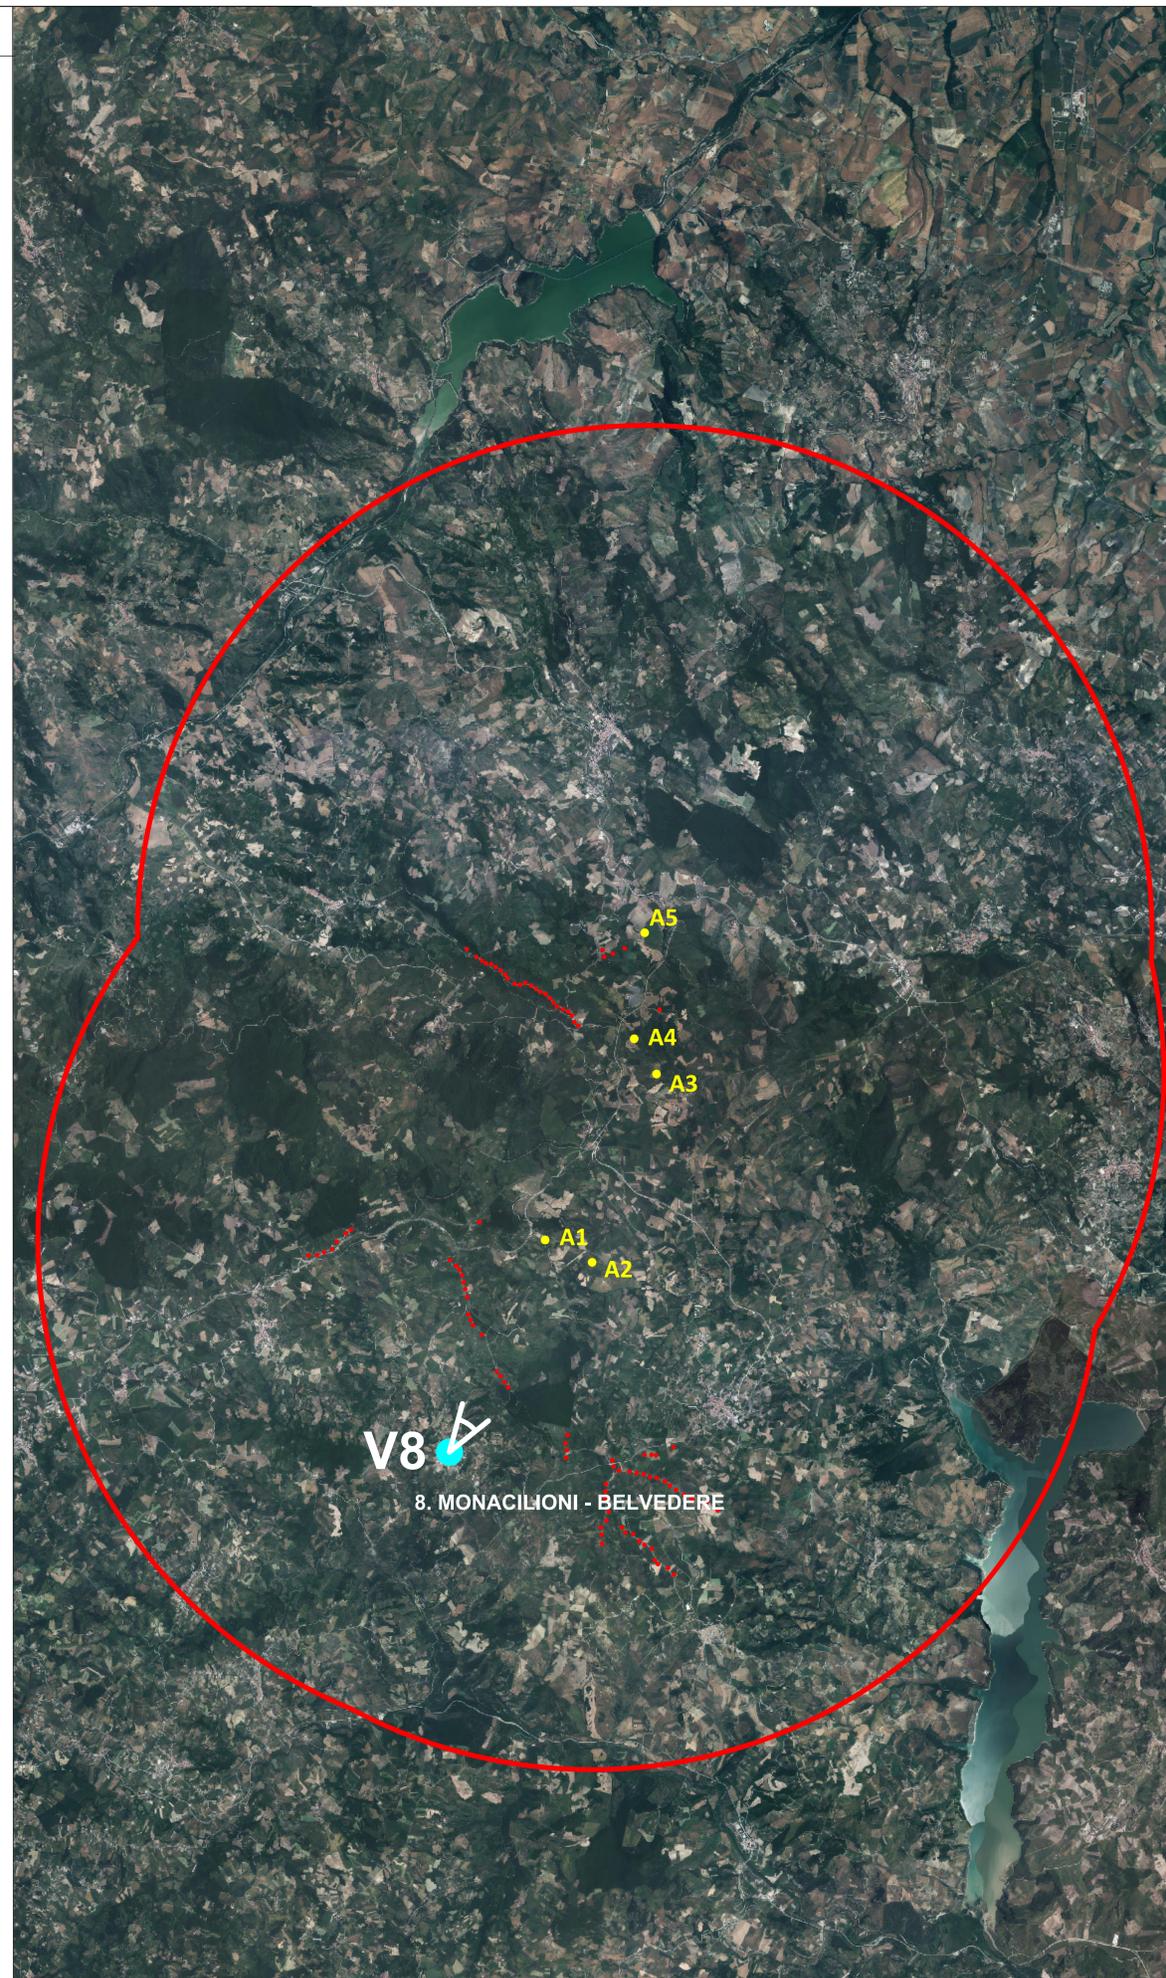


**LEGENDA** ● Aerogeneratori di progetto ● Aerogeneratori esistenti ● Punti d'interesse — Area di studio 10km

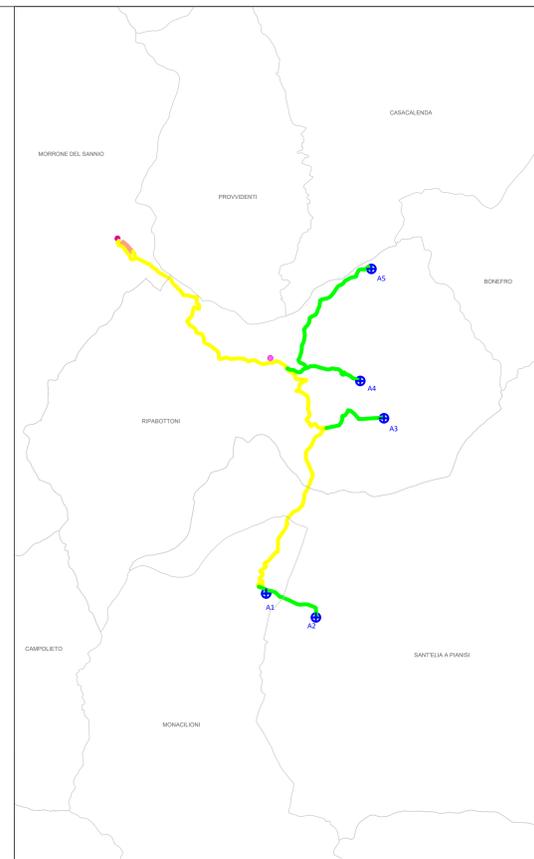

Aerogeneratori	Gauss-Boaga	UTM WGS84 fuso 33 N
A1	2506065,68 E   4610820,10 N	486125,23 m E   4611005,22 m N
A2	2506992,84 E   4610380,39 N	487052,38 m E   4610565,52 m N
A3	2508262,97 E   4614090,85 N	488322,47 m E   4614275,92 m N
A4	2507822,99 E   4614486,87 N	487882,49 m E   4614971,94 m N
A5	2508029,99 E   4616875,99 N	488089,48 m E   4617061,03 m N

Opere connesse	Gauss-Boaga	UTM WGS84 fuso 33 N
SE Terna	2503468,56 E   4617280,95 N	483528,08 m E   4617465,98 m N
BESS	2503322,69 E   4617420,94 N	483382,21 m E   4617605,97 m N
Sez./Utente	2506167,99 E   4615166,45 N	486227,50 m E   4615351,51 m N

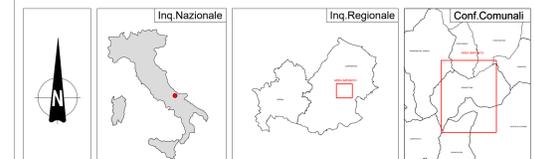

Denominazione Impianto: **RSS3 MONAC**  
 Ubicazione: Comuni di Monacilioni - Sant'Elia a Pianisi - Ripabottoni (CB)  
 Particelle: varie

**PROGETTO DEFINITIVO**  
 Per la realizzazione di un parco eolico composto da n. 5 aerogeneratori di potenza complessiva pari a 31 MW per la produzione di energia elettrica, ubicato alle località "Serra del Parco" - "Lama" - "Folcaro Cerro Secco" rispettivamente dei comuni di Sant'Elia a Pianisi - Monacilioni e Ripabottoni e delle relative opere connesse e delle infrastrutture indispensabili ubicate anche nel comune di Morrone del Sannio (CB).

PROPRONTE:  
**RINNOVABILI SUD TRE S.r.l.**  
 Via della Chimica n. 103  
 85100 Potenza (PZ)  
 PEC: rinnovabilisudtre@pec.it

ELABORATO: **SIMULAZIONI FOTOGRAFICHE RENDER**  
 N. Documento: **MONAC\_20AV 9.9**  
 Scala: **Varie**

Rev.	Numero	Data	Motivo	Eseguito	Verificato	Approvato
0	1	Settembre 2023	istanza V.I.A. art. 23 D. Lgs. 152/2006 e Istanza Autorizzazione Unica art. 12 D. Lgs. 387/2003	Damiani Marco	Spagnuolo Nicola	Damiani Marco

PROGETTAZIONE GENERALE  
 S.T.P. Damiani & Partners S.r.l.  
 Via Mores n. 8  
 71026 Lucera (FG)  
 mail: info@damianipartners.com  
 pec: stp.damiani@pec.it

PROGETTAZIONE SPECIALISTICA  
 Arch. Damiani Marco  
 Via Mores n. 8  
 71026 Lucera (FG)  
 iscritto all'Ordine degli Architetti di Pescara al n° 1858

Tutti i diritti sono riservati, la riproduzione anche parziale del disegno è vietata.