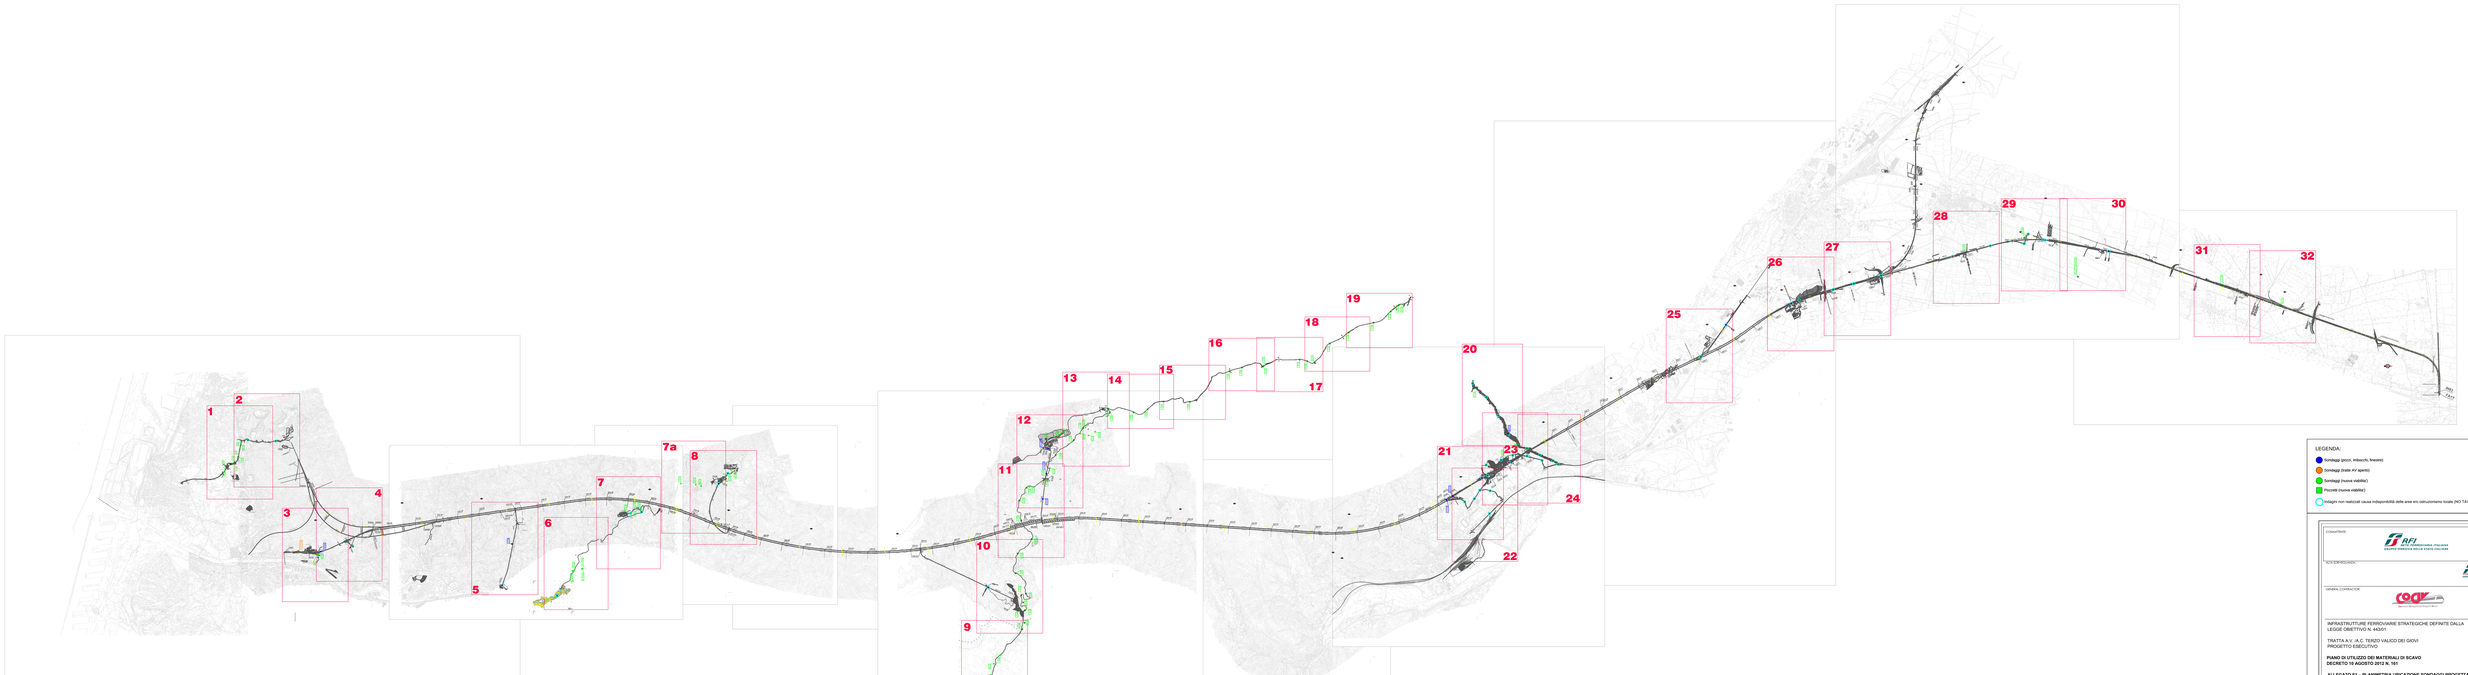

LEGENDA:

- Sondaggi (pozzi, inclinichi, freatici)
- Sondaggi (dalla IV aperto)
- Sondaggi (nuova viabilità)
- Piezometri (nuova viabilità)
- Indagini non realizzati causa indisponibilità delle aree e/o catrutoreme locate (NO TAV)

COMMITTENTE:

RFI RETE FERROVIARIA ITALIANA
GRUPPO FERROVIE DELLO STATO ITALIANE

"IN FORMAZIONE"

ITALFERR
GRUPPO FERROVIE DELLO STATO

GENERAL CONTRACTOR:

COCIV
Consorzio Collegamenti Integrati Veloci

INFRASTRUTTURE FERROVIARIE STRATEGICHE DEFINITE DALLA LEGGE OBIETTIVO N. 443/01

TRATTA A.V./A.C. TERZO VALICO DEI GIOVI
PROGETTO ESECUTIVO

PIANO DI UTILIZZO DEI MATERIALI DI SCAVO
DECRETO 10 AGOSTO 2012 N. 161

ALLEGATO E1 - PLANIMETRIA UBICAZIONE SONDAGGI PROGETTAZIONE
SCALA 1:25.000

GENERAL CONTRACTOR	DIRETTORE DEL LAVORI:
Consorzio **Cociv** Ing. F.F. Interbartolo	

COMMESSA	LOTTO	FASE	ENTE	TIPO DOC.	OPERA/DISCIPLINA	PROGR.	REV.
I1 CG	0 0	E 1 9	D 2 6	W 0 2	0 0 0 0 0 0 0 0 0	E 0 1	B

Progettazione

Rev.	Descrizione	Redatto	Data	Verificato	Data	Progettista Integrato	Data	IL PROGETTISTA
A	Prima Emissione	Buonfi	24.APR.13	Tiboldi	24.APR.13	Paolucci	24.APR.13	Ing. A. Grazioli Dott. Geol. M. Peretti
B	Integrazione a seguito delle prescrizioni CdS del MATTM	Colella GC	18.GIU.13	Grazioli GC	18.GIU.13	Paolucci GC	18.GIU.13	ORDINE DEI GEOLOGI DELLA LOMBARDIA Dott. Geol. M. PERETTI n. 1135

Data: 18/12/2013

C.A. Dirett.: Visto:

CUP: B41F02000000008