
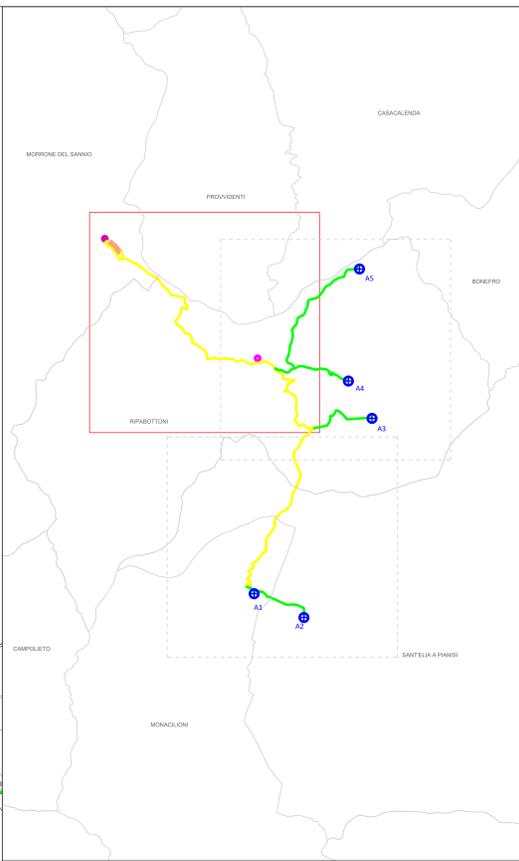


**LEGENDA**


- Cavidotto interno
- Cavidotto esterno
- SE TERNA
- Area BESS
- Cabina di sezionamento e Utente
- Piazzole e strade permanenti

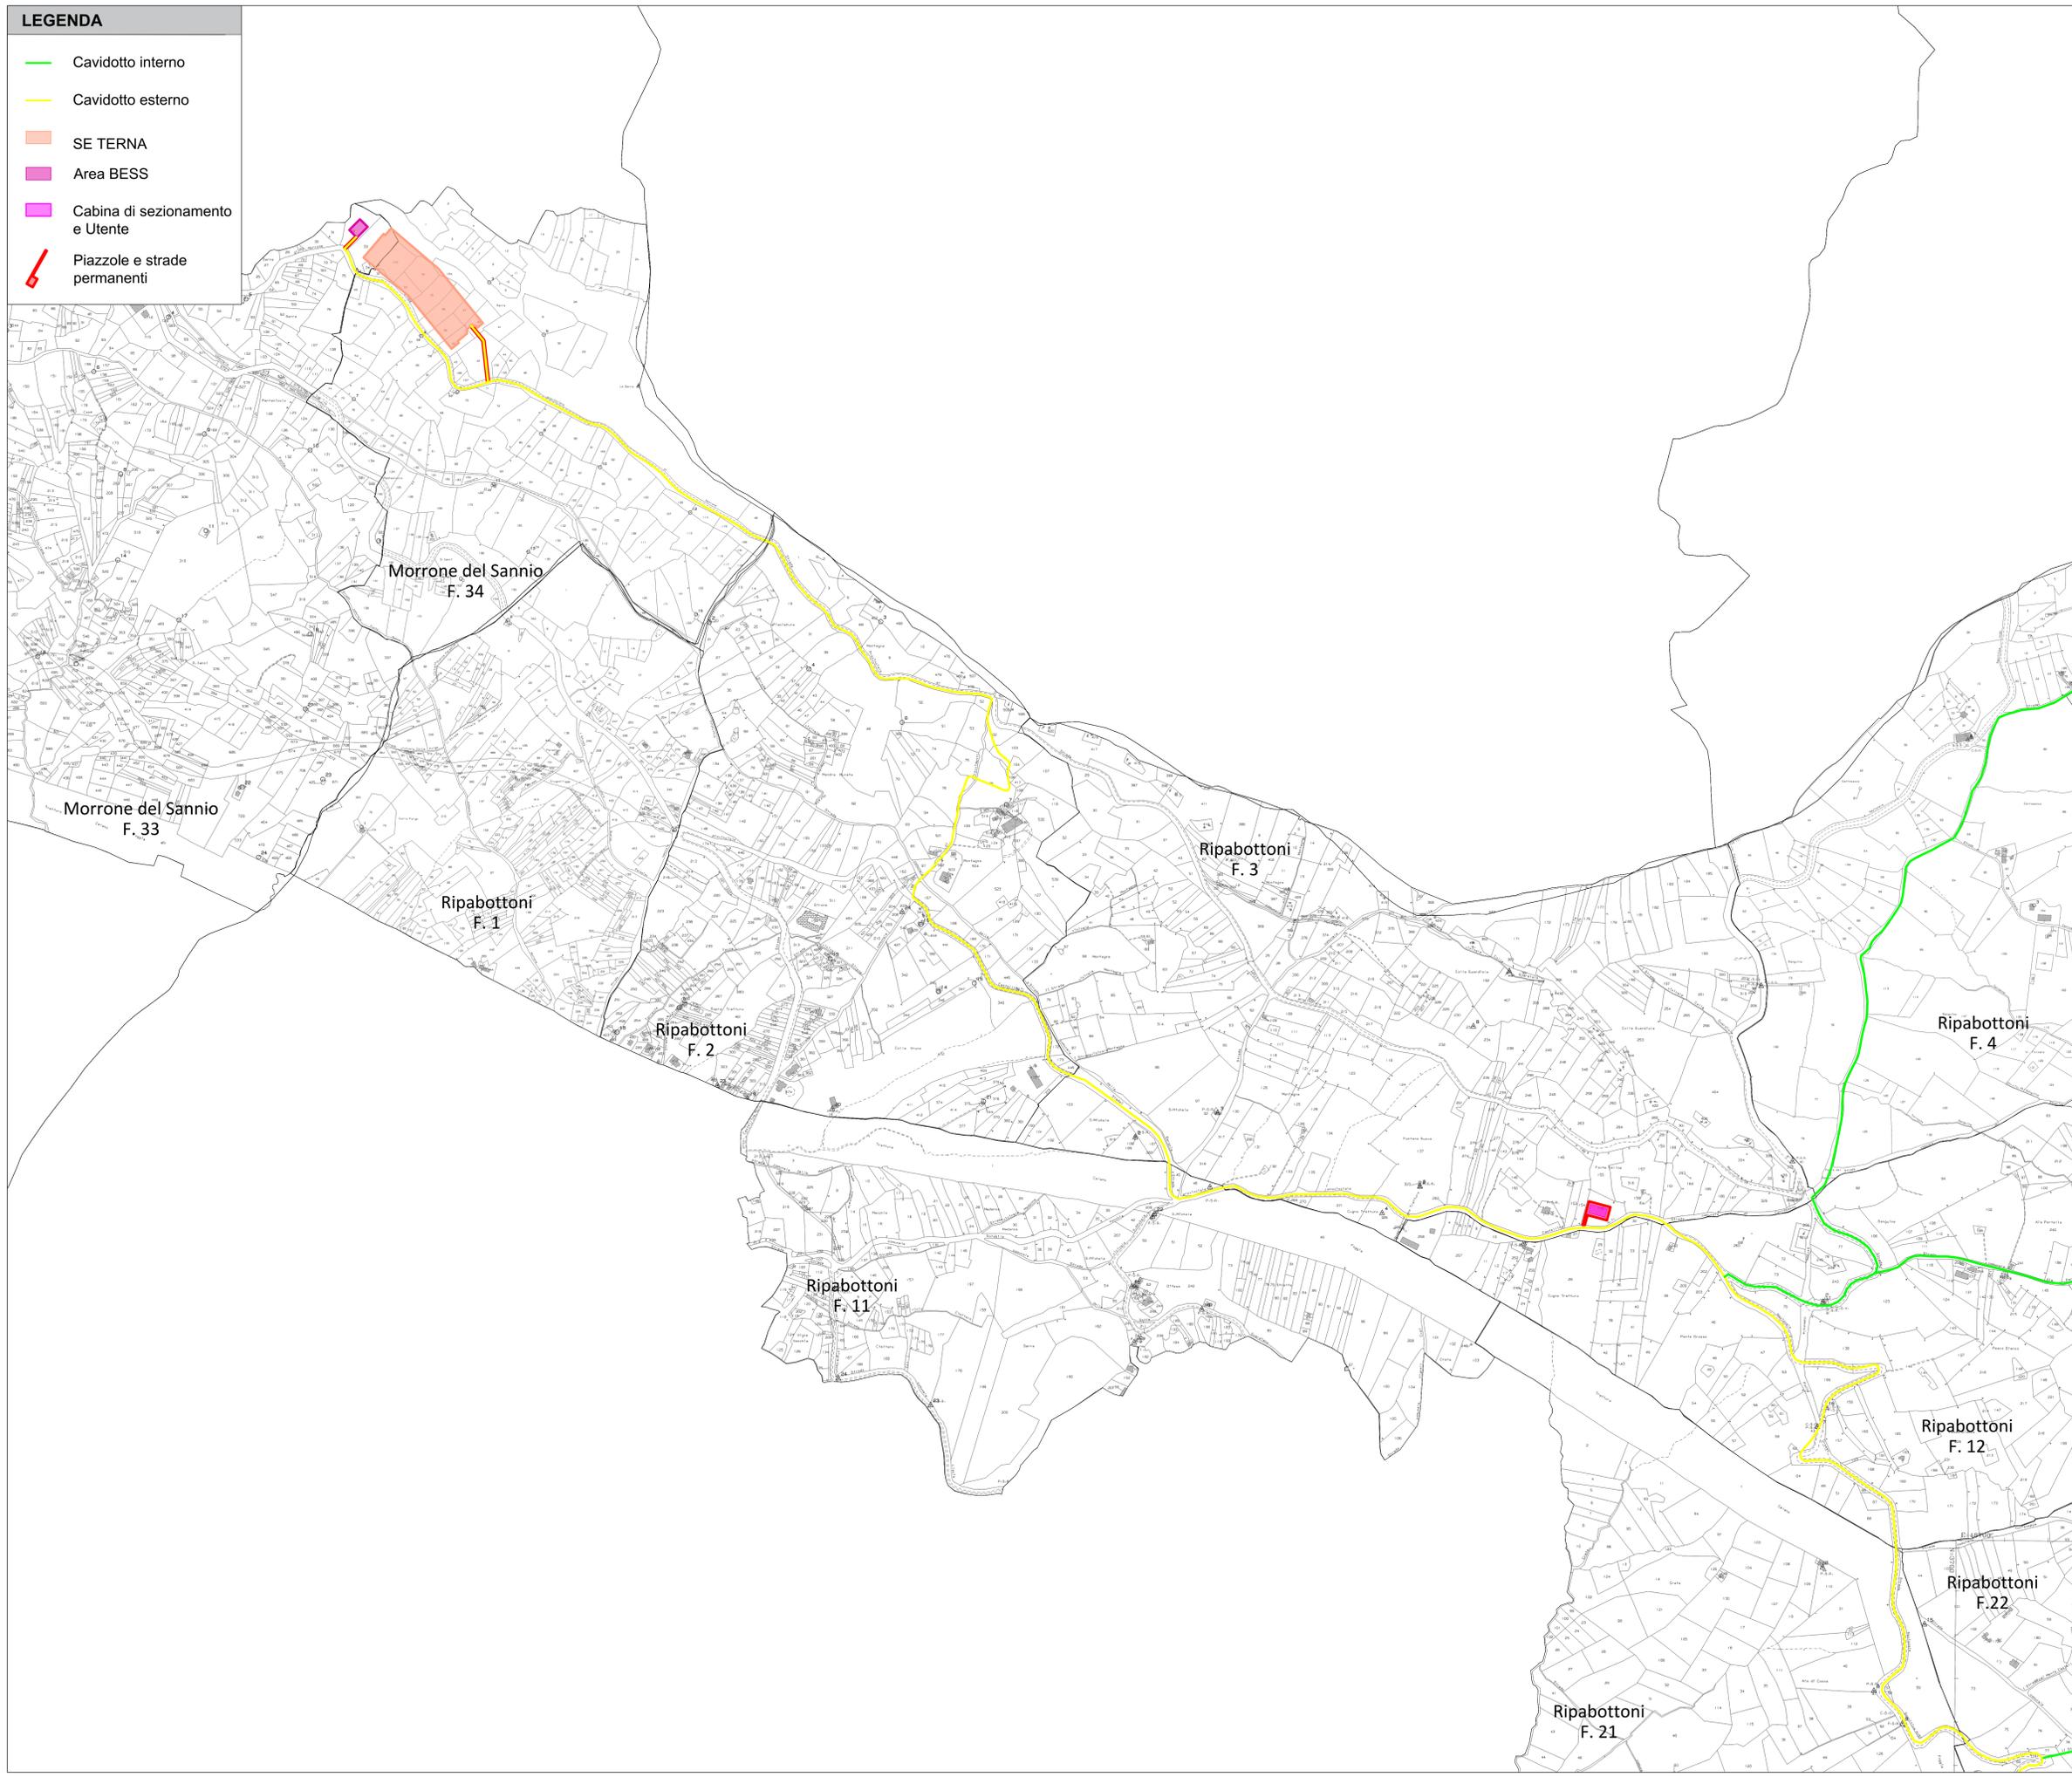

Aerogeneratori	Gauss-Boaga	UTM WGS84 fuso 33 N		
A1	2506065,68 E	4610820,10 N	486125,23 m E	4611005,22 m N
A2	2506992,84 E	4610380,39 N	487052,38 m E	4610565,52 m N
A3	2508262,97 E	4614090,85 N	488322,47 m E	4614275,92 m N
A4	2507822,99 E	4614486,87 N	487882,49 m E	4614971,94 m N
A5	2508029,99 E	4616875,99 N	488089,48 m E	4617061,03 m N

Opere concesse	Gauss-Boaga	UTM WGS84 fuso 33 N		
SE Terna	2503468,56 E	4617280,95 N	483528,08 m E	4617465,98 m N
BESS	2503322,69 E	4617420,94 N	483382,21 m E	4617605,97 m N
Sez. Utente	2506167,99 E	4615166,45 N	486227,50 m E	4615351,51 m N

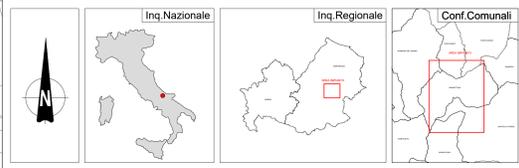

Denominazione Impianto: <b>RS3 MONAC</b>																
Ubicazione: Comuni di Monacilioni - Sant'Elia a Pianisi - Ripabottoni (CB)																
<b>PROGETTO DEFINITIVO</b>																
Per la realizzazione di un parco eolico composto da n. 5 aerogeneratori di potenza complessiva pari a 31 MW per la produzione di energia elettrica, ubicato alle località "Serra del Parco" - "Lama" - "Folcaro Cerro Secco" rispettivamente nei comuni di Sant'Elia a Pianisi - Monacilioni e Ripabottoni e delle relative opere concesse e delle infrastrutture indispensabili ubicate anche nel comune di Morrone del Sannio (CB).																
PROPONENTE <b>RINNOVABILI SUD TRE S.r.l.</b> Via della Chimica n. 103 85100 Potenza (PZ) PEC: rinnovabilisudtre@pec.it																
ELABORATO : <b>INQUADRAMENTO AREA DI PROGETTO SU CATASTALE</b>				N. Documento: <b>MONAC_4EG 2.5</b>												
<table border="1" style="width: 100%; border-collapse: collapse;"> <thead> <tr> <th>Numero</th> <th>Data</th> <th>Motivo</th> <th>Eseguito</th> <th>Verificato</th> <th>Approvato</th> </tr> </thead> <tbody> <tr> <td>Rev. 0</td> <td>Settembre 2021</td> <td>Istanza V.I.A. art. 23 D. Lgs. 152/2006 e Istanza Autorizzazione Unica art. 12 D. Lgs. 387/2003</td> <td>Damiani Marco</td> <td>Spagnuolo Nicola</td> <td>Damiani Marco</td> </tr> </tbody> </table>				Numero	Data	Motivo	Eseguito	Verificato	Approvato	Rev. 0	Settembre 2021	Istanza V.I.A. art. 23 D. Lgs. 152/2006 e Istanza Autorizzazione Unica art. 12 D. Lgs. 387/2003	Damiani Marco	Spagnuolo Nicola	Damiani Marco	Scala: 1:5000
Numero	Data	Motivo	Eseguito	Verificato	Approvato											
Rev. 0	Settembre 2021	Istanza V.I.A. art. 23 D. Lgs. 152/2006 e Istanza Autorizzazione Unica art. 12 D. Lgs. 387/2003	Damiani Marco	Spagnuolo Nicola	Damiani Marco											
PROGETTAZIONE GENERALE S.T.P. Damiani & Partners S.r.l. Via Morone n. 8 71056 Lucera (FG) mail: info@damianiandpartners.com pec: sfp.damiani@pec.it																
PROGETTAZIONE SPECIALISTICA Arch. Damiani Marco Via Morone n. 8 71056 Lucera (FG) iscritto all'Ordine degli Architetti di Pescara al n° 1858																
Spazio Riservato agli Enti 																
Tutti i diritti sono riservati. la riproduzione anche parziale del disegno è vietata.																