
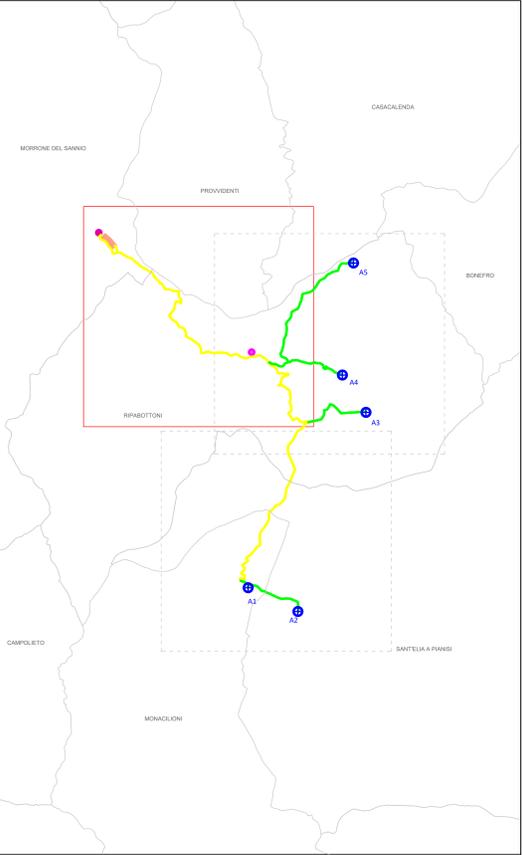


**LEGENDA**


- Confini Comunali
- Cavidotto interno
- Cavidotto esterno
- SE TERNA
- Area BESS
- Cabina di sezionamento
- ↙ Piazzole e strade permanenti

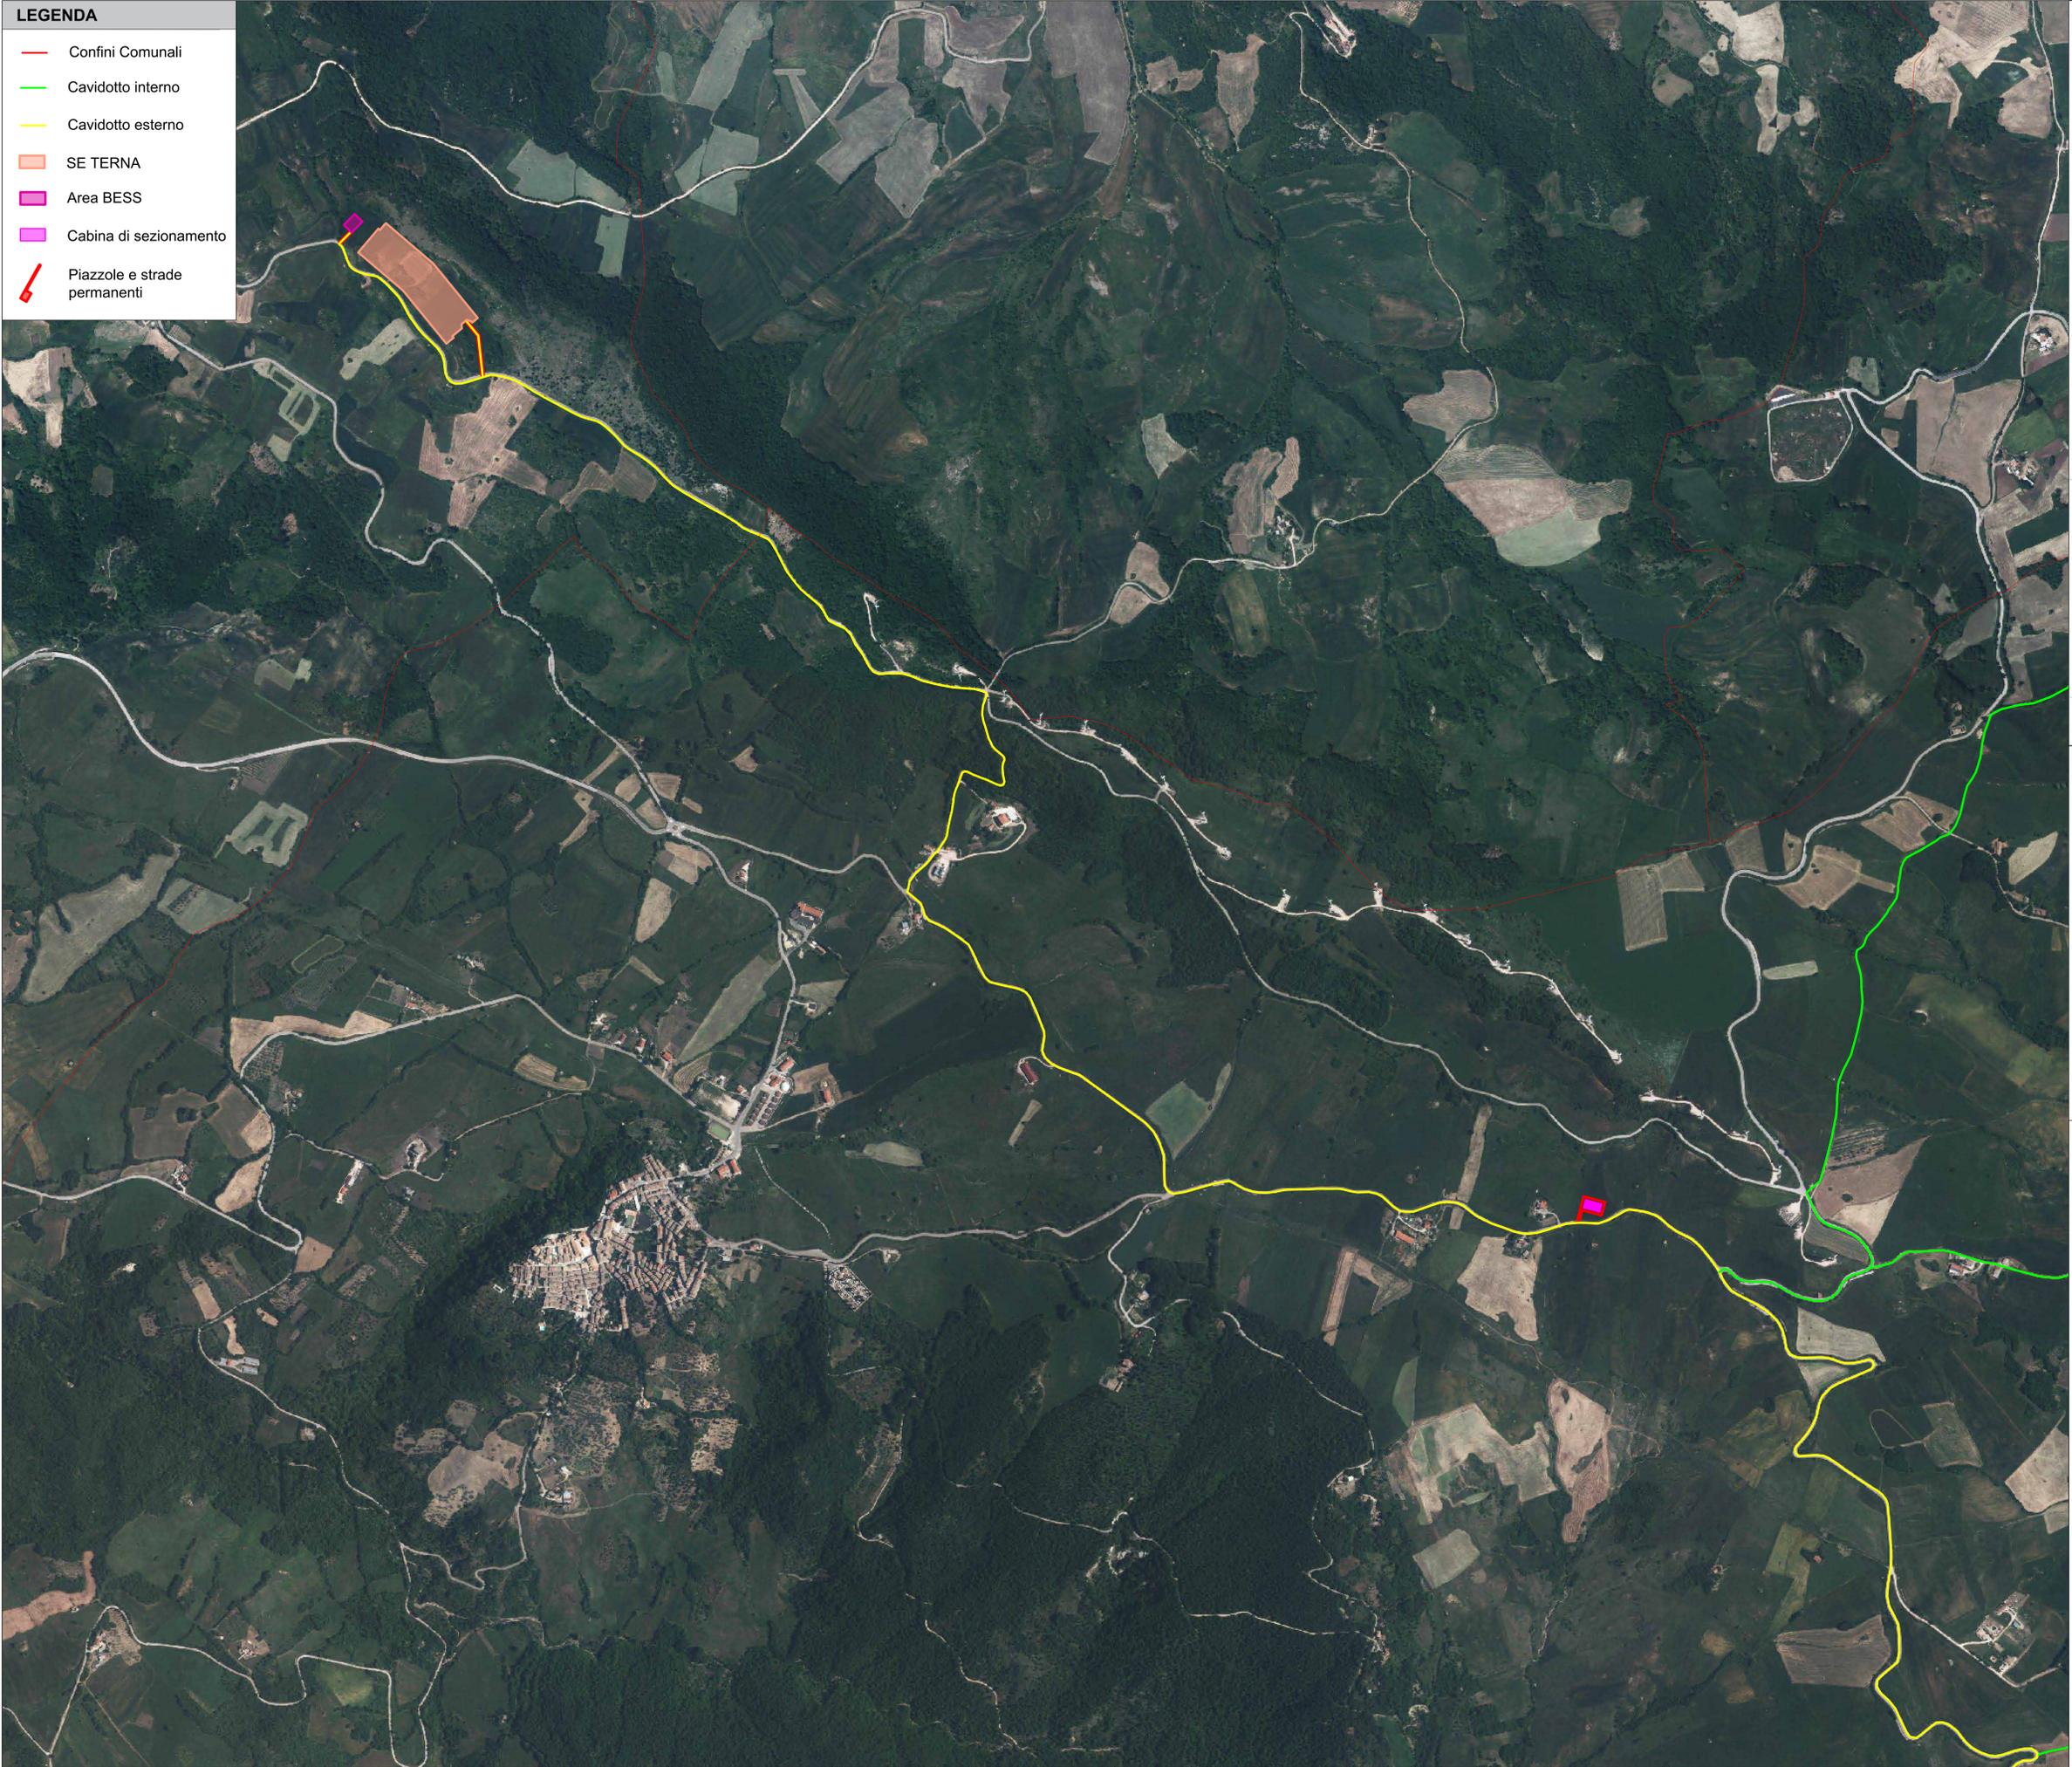

Aerogeneratori	Gauss-Boaga	UTM WGS84 fuso 33 N	
A1	2506065,68 E   4610820,10 N	486125,23 m E	4611005,22 m N
A2	2506992,84 E   4610380,39 N	487052,38 m E	4610565,52 m N
A3	2508262,97 E   4614090,85 N	488322,47 m E	4614275,92 m N
A4	2507822,99 E   4614486,87 N	487882,49 m E	4614971,94 m N
A5	2508029,99 E   4616875,99 N	488089,48 m E	4617061,03 m N

Opere connesse	Gauss-Boaga	UTM WGS84 fuso 33 N	
SE Terna	2503468,56 E   4617280,95 N	483528,08 m E	4617465,98 m N
BESS	2503322,69 E   4617420,94 N	483382,21 m E	4617605,97 m N
Sez./Utente	2506167,99 E   4615166,45 N	486227,50 m E	4615351,51 m N

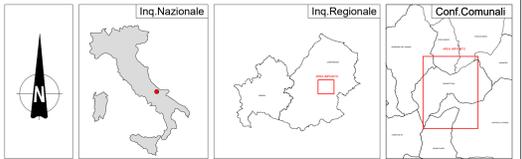

**REGIONE MOLISE**    **PROVINCIA DI CAMPOBASSO**    **COMUNI DI MONACILIONI - RIPABOTTONI - SANT'ELIA A PIANISI**

Denominazione Impianto: **RS3 MONAC**

Ubicazione: **Comuni di Monacilioni - Sant'Elia a Pianisi - Ripabottoni (CB)**    Particelle: varie

**PROGETTO DEFINITIVO**

Per la realizzazione di un parco eolico composto da n. 5 aerogeneratori di potenza complessiva di 31.00Mw per la produzione di energia elettrica - ubicato alle località: "Serra del Parco" - "Lama" - "Folcaro Cerro Secco", rispettivamente dei comuni di Sant'Elia a Pianisi (CB) - Monacilioni (CB) - Ripabottoni (CB), delle relative opere connesse e delle infrastrutture indispensabili anche nel comune di Morrone del Sannio (CB)

**PROPONENTE**

 **RINNOVABILI SUD TRE Srl**  
Via della Chimica, 103 | 85100 Potenza (PZ) | Italy  
rinnovabilisudtre@pec.it

**ELABORATO : INQUADRAMENTO AREA SU ORTOFOTO**    Tav. n° 5EG-3/6  
Scala 1:5000

Aggiornamenti	Numero	Data	Motivo	Eseguito	Verificato	Approvato
	Rev-0	Settembre 2023	Intervento VIA art.23 D.Lgs.152/2006 - Intesa Autorizzazione Unica art.12 D.Lgs.387/2003			

**PROGETTAZIONE GENERALE**  
S.P. Damiani & Partners S.r.l.  
Vico Morea n. 8  
71056 Lucera (FG)  
mail: info@damianiandpartners.com  
pec: sp.damiani@pec.it

**PROGETTAZIONE SPECIALISTICA**  
Arch. Damiani Marco  
Vico Morea n. 8  
71056 Lucera (FG)  
iscritto all'Ordine degli Architetti di Pescara al n° 1858

**Spazio Riservato agli Enti**

Tutti i diritti sono riservati, la riproduzione anche parziale del disegno è vietata.