
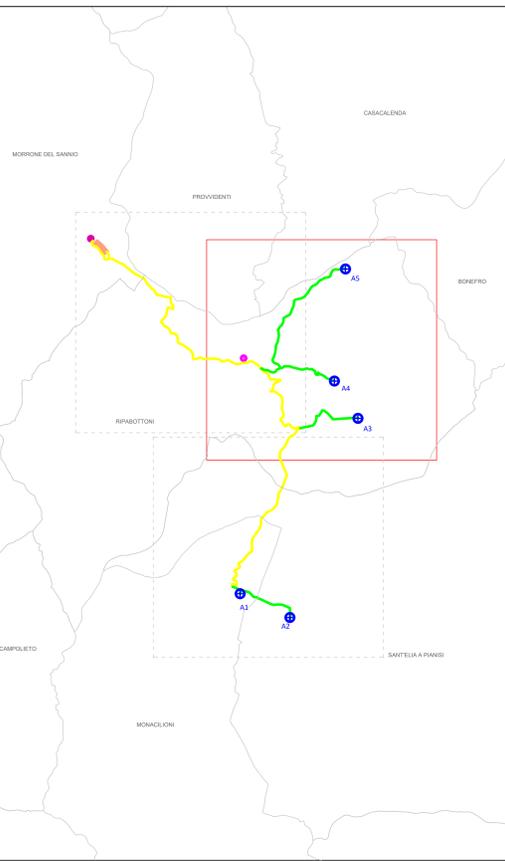



LEGENDA

- Confini Comunali
- Cavidotto interno
- Cavidotto esterno
- Strade da adeguare
- Aerogeneratore di progetto
- Area d'influenza aerog. (diametro rotore:162m)
- Piazzole e strade permanenti
- Cabina di sezionamento
- Aree temporanee manovra automezzi (Blade)

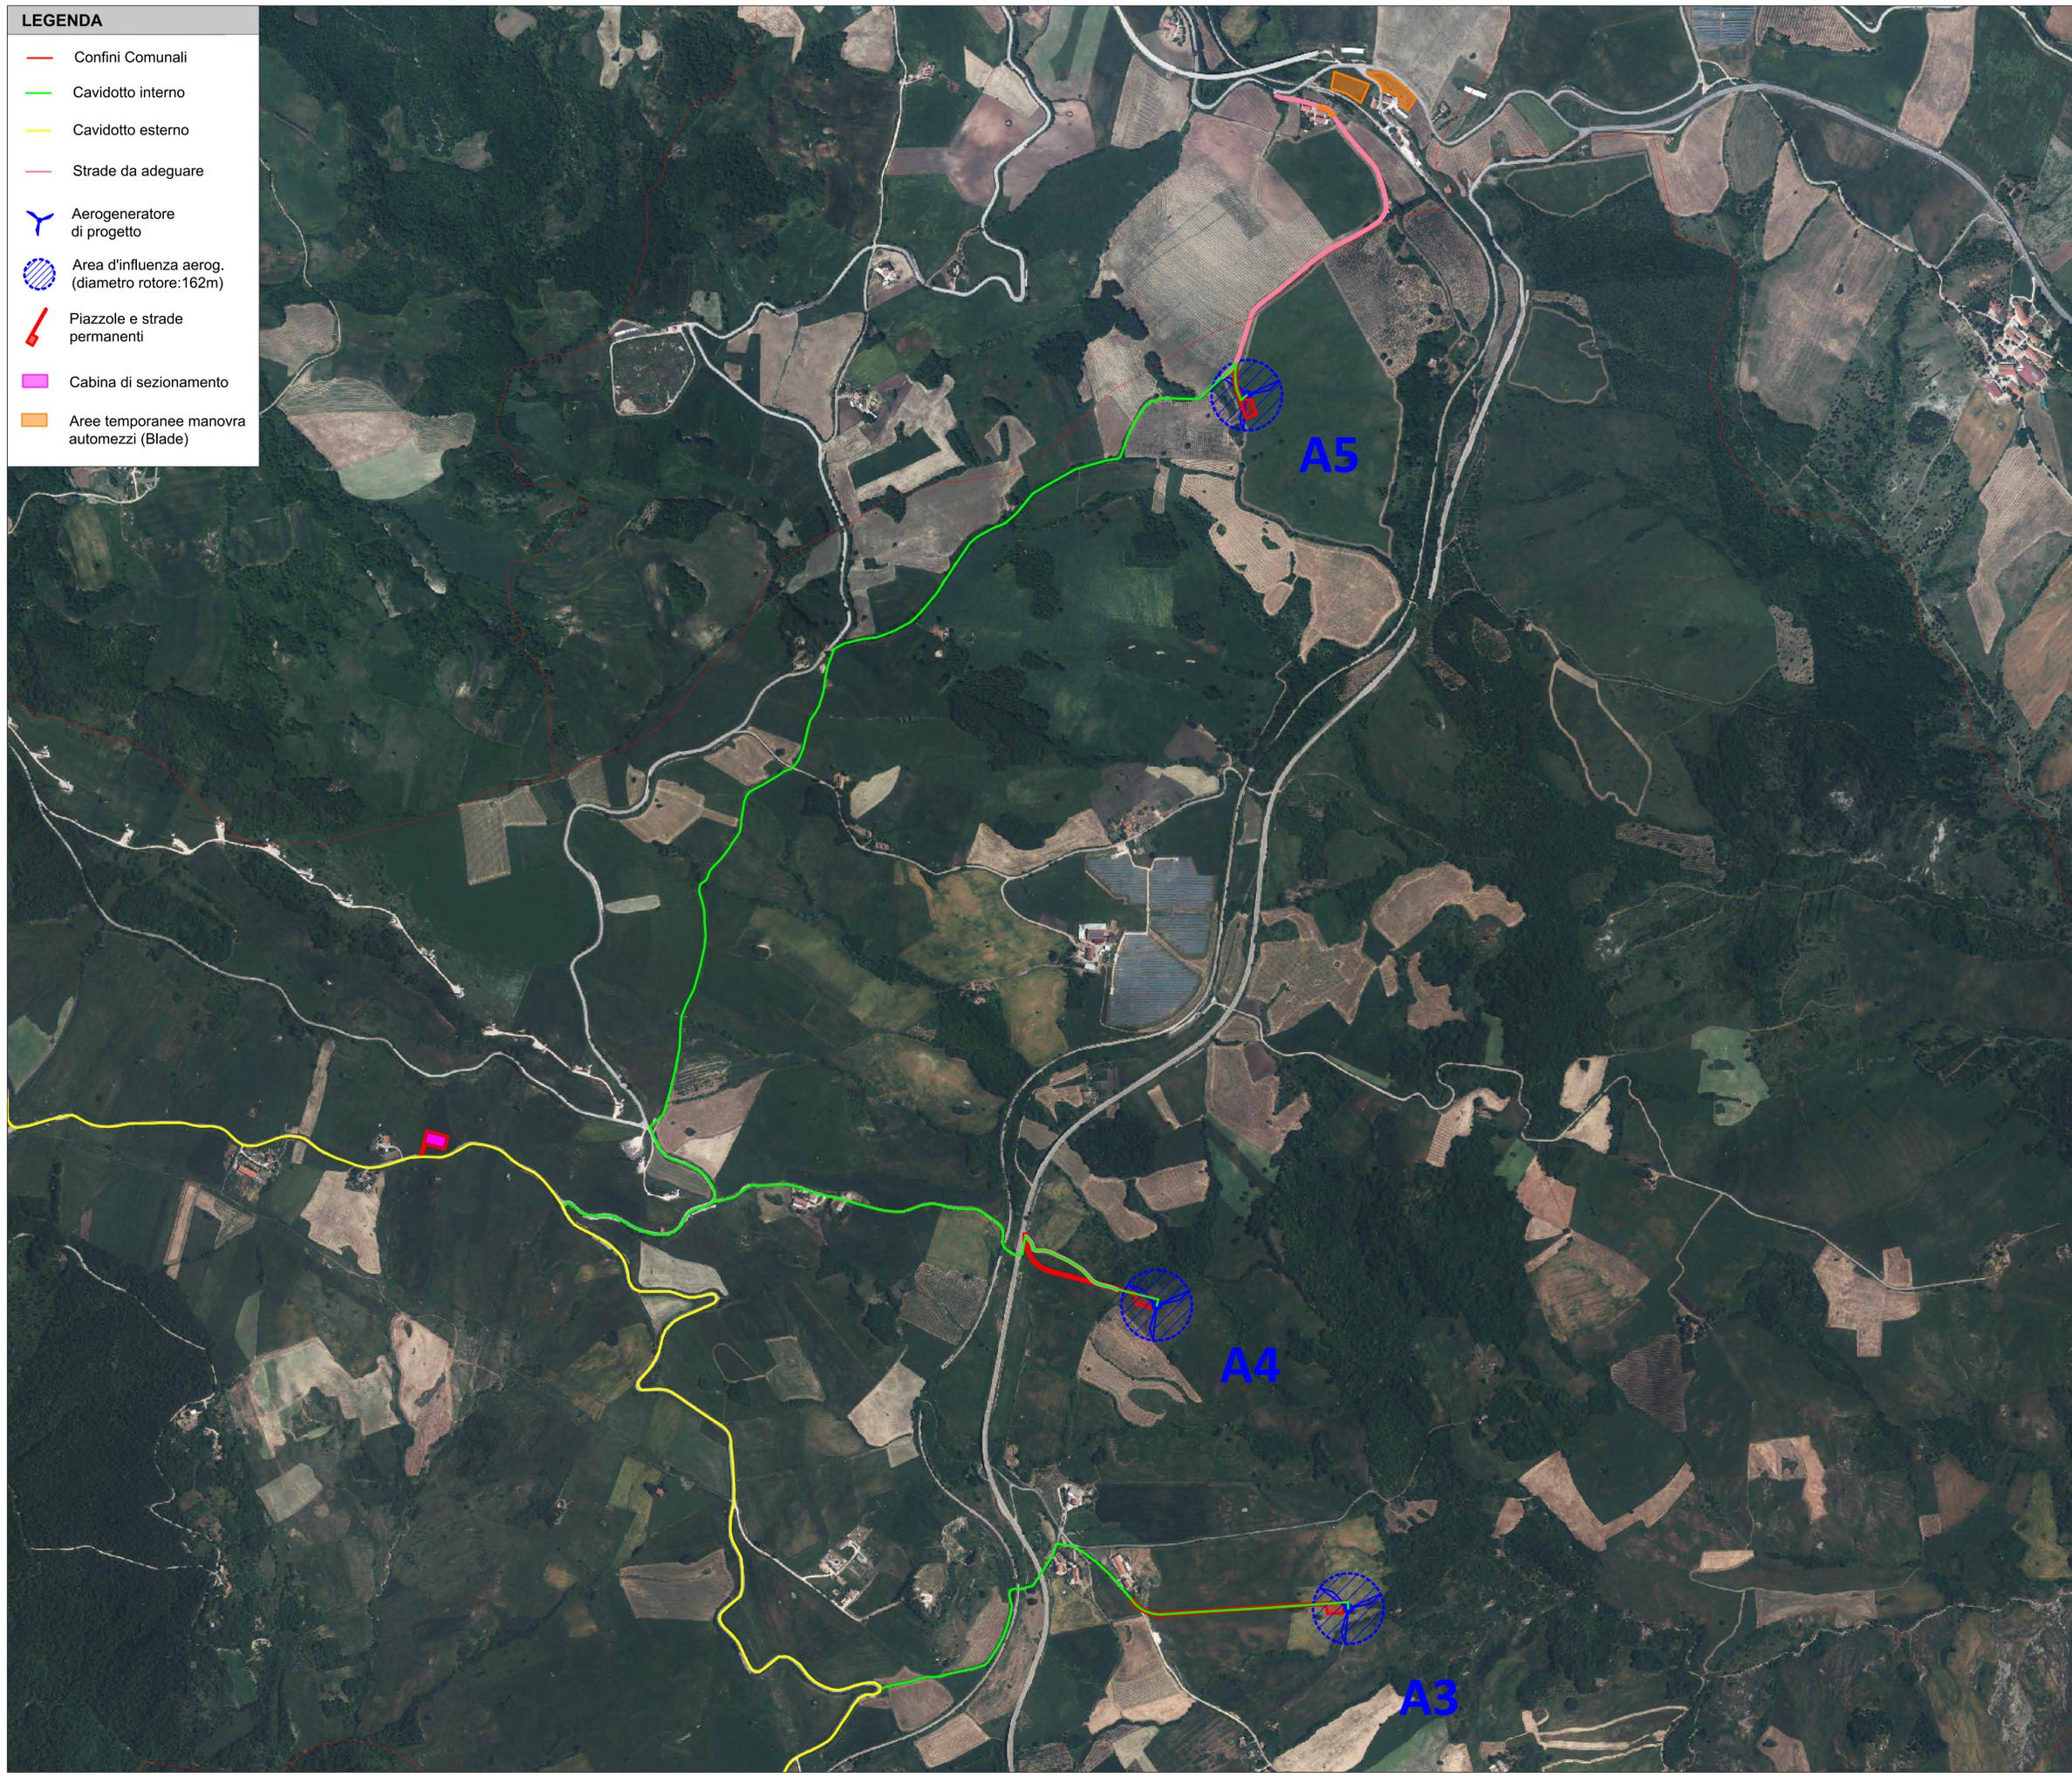

| Aerogeneratori | Gauss-Boaga | UTM WGS84 fuso 33 N |
|----------------|---------------------------|------------------------------|
| A1 | 2506065,68 E 4610820,10 N | 486125,23 m E 4611005,22 m N |
| A2 | 2506992,84 E 4610380,39 N | 487052,38 m E 4610565,52 m N |
| A3 | 2508262,97 E 4614090,85 N | 488322,47 m E 4614275,92 m N |
| A4 | 2507822,99 E 4614486,87 N | 487882,49 m E 4614971,94 m N |
| A5 | 2508029,99 E 4616875,99 N | 488089,48 m E 4617061,03 m N |

| Opere connesse | Gauss-Boaga | UTM WGS84 fuso 33 N |
|----------------|---------------------------|------------------------------|
| SE Terna | 2503468,66 E 4617280,95 N | 483528,08 m E 4617465,98 m N |
| BESS | 2503322,69 E 4617420,94 N | 483382,21 m E 4617605,97 m N |
| Sez./Utente | 2506167,99 E 4615166,45 N | 486227,50 m E 4615351,51 m N |

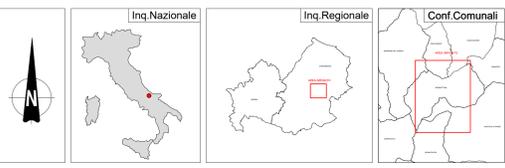

| | | | | |
|---|--------------------------------|---|------------------------------|------------------------------------|
| REGIONE MOLISE | PROVINCIA DI CAMPOBASSO | COMUNE DI MONACILIONI | COMUNE DI RIPABOTTONI | COMUNE DI S. ELIA A PIANISI |
| | | | | |
| Denominazione Impianto: RSS3 MONAC | | | | |
| Ubicazione: Comuni di Monacilioni - Sant'Elia a Pianisi - Ripabottoni (CB) | | | | |
| PROGETTO DEFINITIVO | | | | |
| Per la realizzazione di un parco eolico composto da n. 5 aerogeneratori di potenza complessiva pari a 31 MW per la produzione di energia elettrica, ubicato alle località "Serra del Parco" - "Lama" - "Folcaro Cerro Secco" rispettivamente dei comuni di Sant'Elia a Pianisi - Monacilioni e Ripabottoni e delle relative opere connesse e delle infrastrutture indispensabili ubicate anche nel comune di Morrone del Sannio (CB). | | | | |
| PROPONENTE: | | | | |
| RINNOVABILI SUD TRE S.r.l. Via della Chimica n. 103 85100 Potenza (PZ) PEC: rinnovabilisudtre@pec.it | | | | |
| ELABORATO : INQUADRAMENTO AREA DI PROGETTO SU ORTOFOTO | | | | N. Documento: MONAC_SEG 4.6 |
| Scale 1:5000 | | | | |
| Rev. 0 | Settembre 2023 | istanza V.I.A. art. 23 D. Lgs. 152/2006 e Istanza Autorizzazione Unica art. 12 D. Lgs. 387/2003 | Eseguito Damiani Marco | Verificato Spagnuolo Nicola |
| APPROVATO | | | | Approvato Damiani Marco |
| Spazio Riservato agli Enti | | | | |
| PROGETTAZIONE GENERALE S.T.P. Damiani & Partners S.r.l. Via Morza n. 8 71026 Lucera (FG) mail: info@damianandpartners.com pec: stp.damiani@pec.it | | | | |
| | | | | |
| PROGETTAZIONE SPECIALISTICA Arch. Damiani Marco Via Morza n. 8 71026 Lucera (FG) iscritto all'Ordine degli Architetti di Pescara al n° 1858 | | | | |
| | | | | |
| Tutti i diritti sono riservati, la riproduzione anche parziale del disegno è vietata. | | | | |