

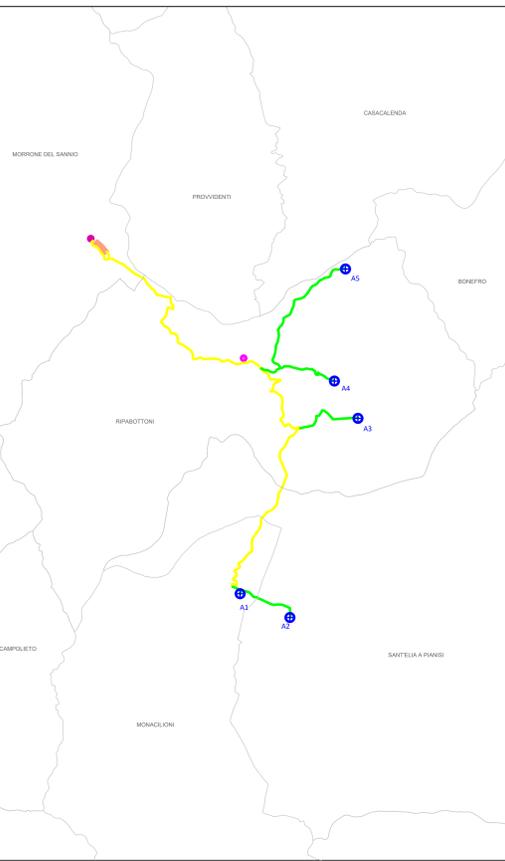


- LEGENDA**
- Cavidotto esterno
 - Cavidotto interno
 - Distanze
 - SE TERNA
 - Area BESS
 - Cabina di sezionamento
 - ✶ Aerogeneratore
 - Area d'influenza aerogeneratore

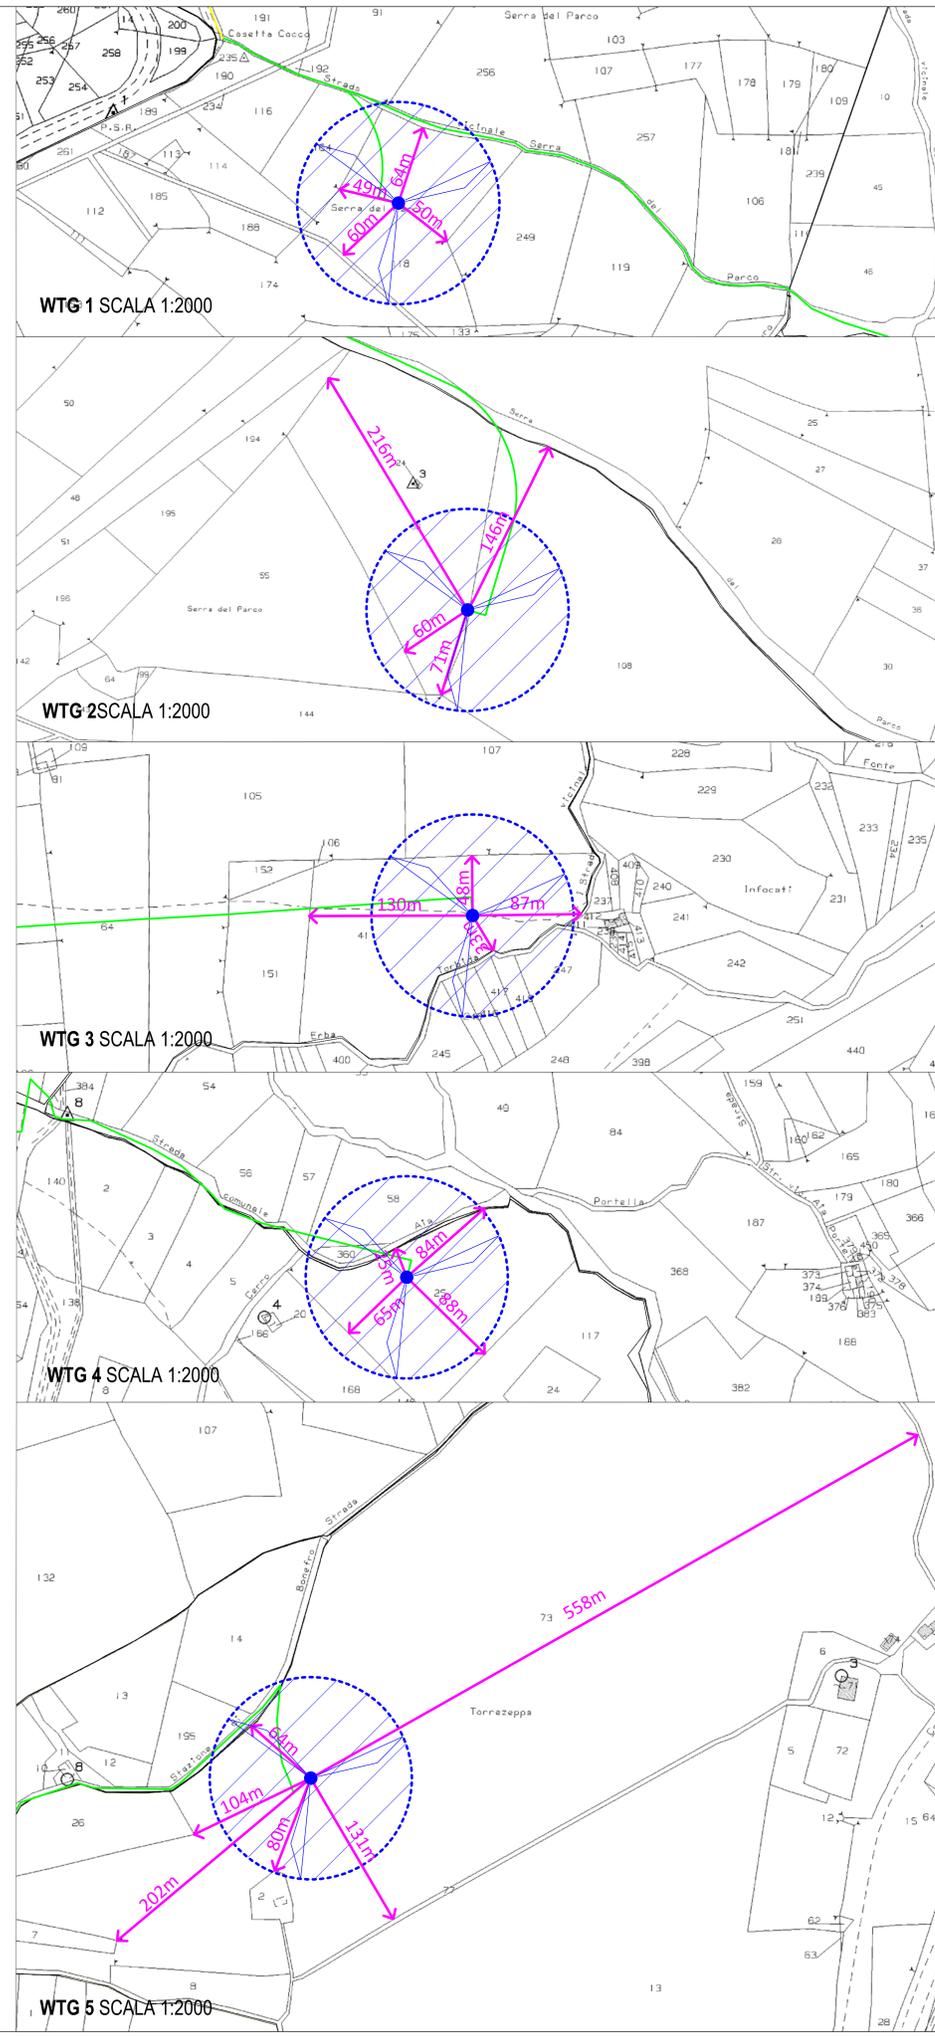

Aerogeneratori	Gauss-Boaga	UTM WGS84 fuso 33 N		
A1	2506065,68 E	4610820,10 N	486125,23 m E	4611005,22 m N
A2	2506992,84 E	4610380,39 N	487052,38 m E	4610585,52 m N
A3	2508262,97 E	4614090,85 N	488322,47 m E	4614275,92 m N
A4	2507822,99 E	4614486,87 N	487882,49 m E	4614971,94 m N
A5	2508029,99 E	4616875,99 N	488089,48 m E	4617061,03 m N

Opere connesse	Gauss-Boaga	UTM WGS84 fuso 33 N		
SE Terna	2503468,56 E	4617280,95 N	483528,08 m E	4617465,98 m N
BESS	2503322,69 E	4617420,94 N	483382,21 m E	4617605,97 m N
Sez./Utente	2506167,99 E	4615166,45 N	486227,50 m E	4615351,51 m N

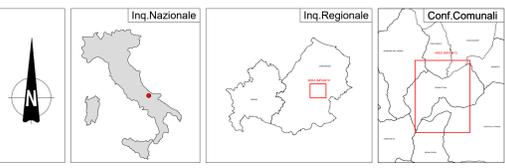

REGIONE MOLISE	PROVINCIA DI CAMPOBASSO	COMUNE DI MONACILIONI	COMUNE DI RIPABOTTONI	COMUNE DI S. ELIA A PLANISI												
Denominazione Impianto: RS3 MONAC																
Ubicazione: Comuni di Monacilioni - Sant'Elia a Pianisi - Ripabottoni (CB)																
Particelle: varie																
PROGETTO DEFINITIVO																
Per la realizzazione di un parco eolico composto da n. 5 aerogeneratori di potenza complessiva pari a 31 MW per la produzione di energia elettrica, ubicato alle località "Serra del Parco" - "Lama" - "Folcaro Cerro Secco" rispettivamente dei comuni di Sant'Elia a Pianisi - Monacilioni e Ripabottoni e delle relative opere connesse e delle infrastrutture indispensabili ubicate anche nel comune di Morrone del Sannio (CB).																
PROPRONTE:																
RINNOVABILI SUD TRE S.r.l. Via della Chimica n. 103 85100 Potenza (PZ) PEC: rinnovabilisudtre@pec.it																
ELABORATO: DISTANZA AEROGENERATORI DI PROGETTO DAI CONFINI				N. Documento: MONAC_6EG												
Scale: Varie																
<table border="1" style="width: 100%; border-collapse: collapse;"> <thead> <tr> <th>Numero</th> <th>Data</th> <th>Motivo</th> <th>Eseguito</th> <th>Verificato</th> <th>Approvato</th> </tr> </thead> <tbody> <tr> <td>Rev. 0</td> <td>Settembre 2023</td> <td>Issuza V.I.A. art. 23 D. Lgs. 152/2006 e Istruzione Autorizzazione Unica art. 12 D. Lgs. 38/2003</td> <td>Damiani Marco</td> <td>Spagnuolo Nicola</td> <td>Damiani Marco</td> </tr> </tbody> </table>		Numero	Data	Motivo	Eseguito	Verificato	Approvato	Rev. 0	Settembre 2023	Issuza V.I.A. art. 23 D. Lgs. 152/2006 e Istruzione Autorizzazione Unica art. 12 D. Lgs. 38/2003	Damiani Marco	Spagnuolo Nicola	Damiani Marco	Spazio Riservato agli Enti		
Numero	Data	Motivo	Eseguito	Verificato	Approvato											
Rev. 0	Settembre 2023	Issuza V.I.A. art. 23 D. Lgs. 152/2006 e Istruzione Autorizzazione Unica art. 12 D. Lgs. 38/2003	Damiani Marco	Spagnuolo Nicola	Damiani Marco											
PROGETTAZIONE GENERALE S.P. Damiani & Partners S.r.l. Via Moresca n. 8 71026 Lucera (FG) mail: info@damianiandpartners.com pec: sp.damiani@pec.it																
PROGETTAZIONE SPECIALISTICA Arch. Damiani Marco Via Moresca n. 8 71026 Lucera (FG) iscritto all'Ordine degli Architetti di Pescara al n° 1858																
Tutti i diritti sono riservati. la riproduzione anche parziale del disegno è vietata.																