SEZIONE N. : 120
QT. PROGETTO : 467.662
DIST.PROG. : 2975.61

SEZIONE N. : 120
QT. PROGETTO : 467.685
DIST.PROG. : 2975.00

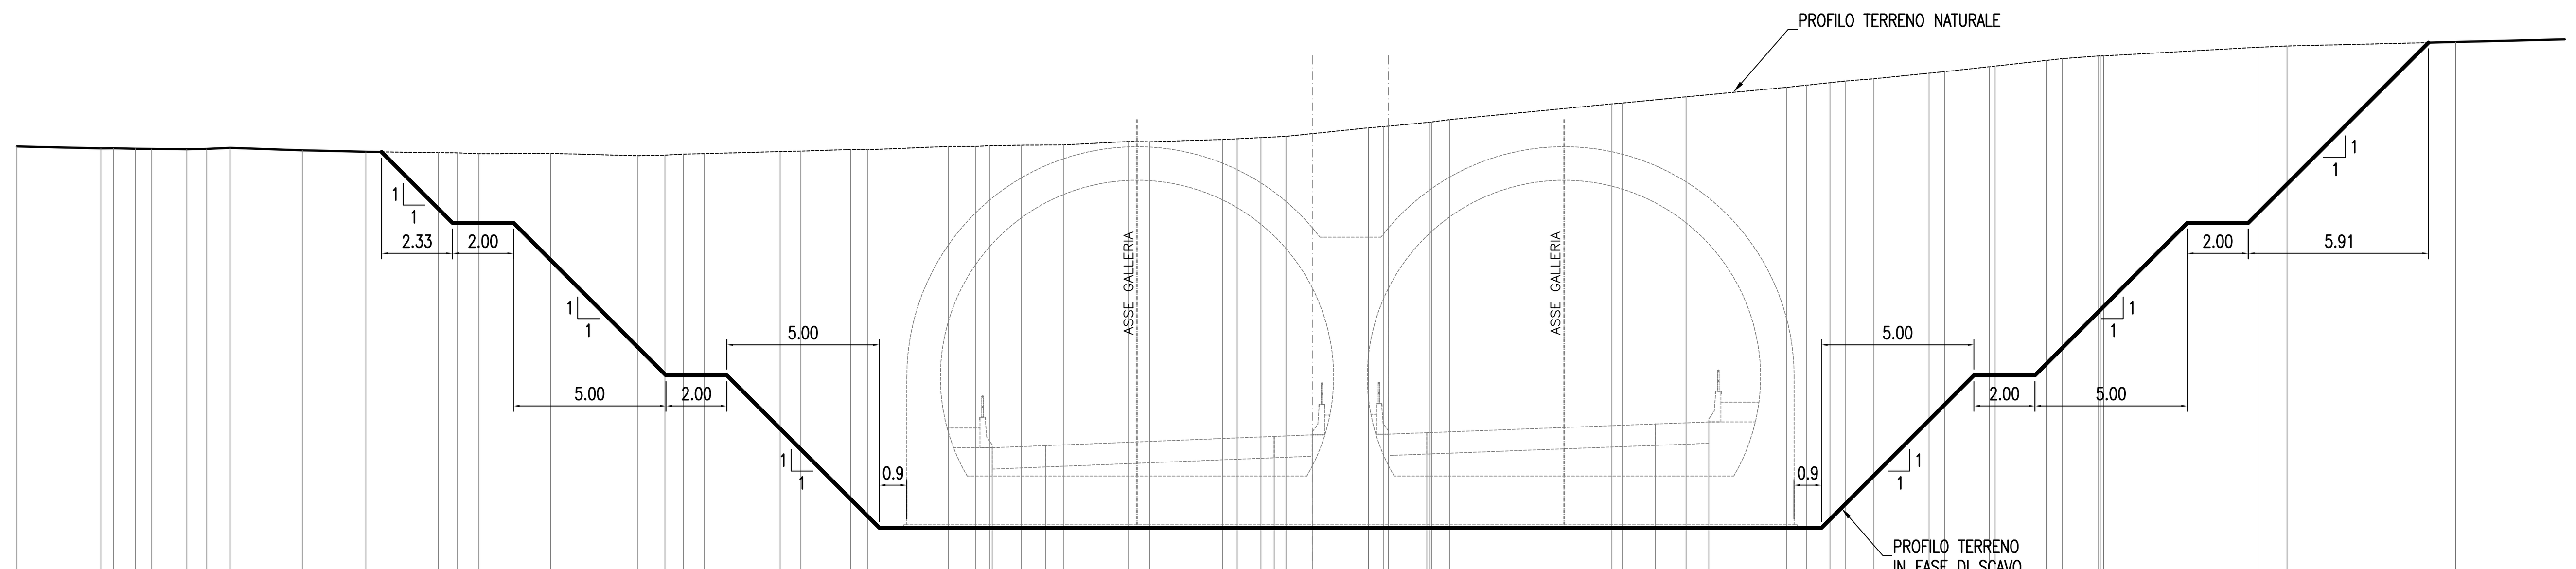

SCALA 1:200

QT.RIF. 456.500

QUOTE TERRENO	477.12 477.06 477.06 477.04 477.04 477.02 477.04 477.07 476.99 476.95 476.92 476.91 476.88 476.89 476.82 476.83 476.87 476.88 476.95 476.97 477.02 477.01 477.12 477.12 477.14 477.16 477.17 477.28 477.27 477.35 477.37 477.41 477.45 477.73 477.77 477.79 477.91 477.92 478.00 478.51 478.54 478.75 479.06 479.13 479.21 479.26 479.34 479.52 479.57 479.73 479.75 479.94 480.00 480.09 480.09 480.09 480.37 480.41 480.54
DIST.PARZIALI TERRENO	2.76 0.42 0.71 0.54 1.15 0.65 0.77 2.37 2.08 2.38 0.61 0.72 2.35 2.87 0.89 0.60 0.69 2.49 0.68 1.63 0.55 2.66 0.89 0.46 1.05 1.39 2.11 0.71 2.39 0.48 0.78 0.82 2.71 0.50 1.36 0.60 5.32 0.33 2.10 3.29 0.67 0.76 0.50 0.93 1.83 0.51 1.47 1.68 0.53 1.19 5.07 0.95 5.54
QUOTE PROGETTO	467.24 467.31 467.61 467.66 467.68 467.73 468.02 468.08
DIST.PARZIALI PROGETTO	1.75 7.50 1.25 2.50 1.25 7.50 1.75

SEZIONE N. : 120A
QT. PROGETTO : 467.085
DIST.PROG. : 2990.59

SEZIONE N. : 120A
QT. PROGETTO : 467.108
DIST.PROG. : 2990.00

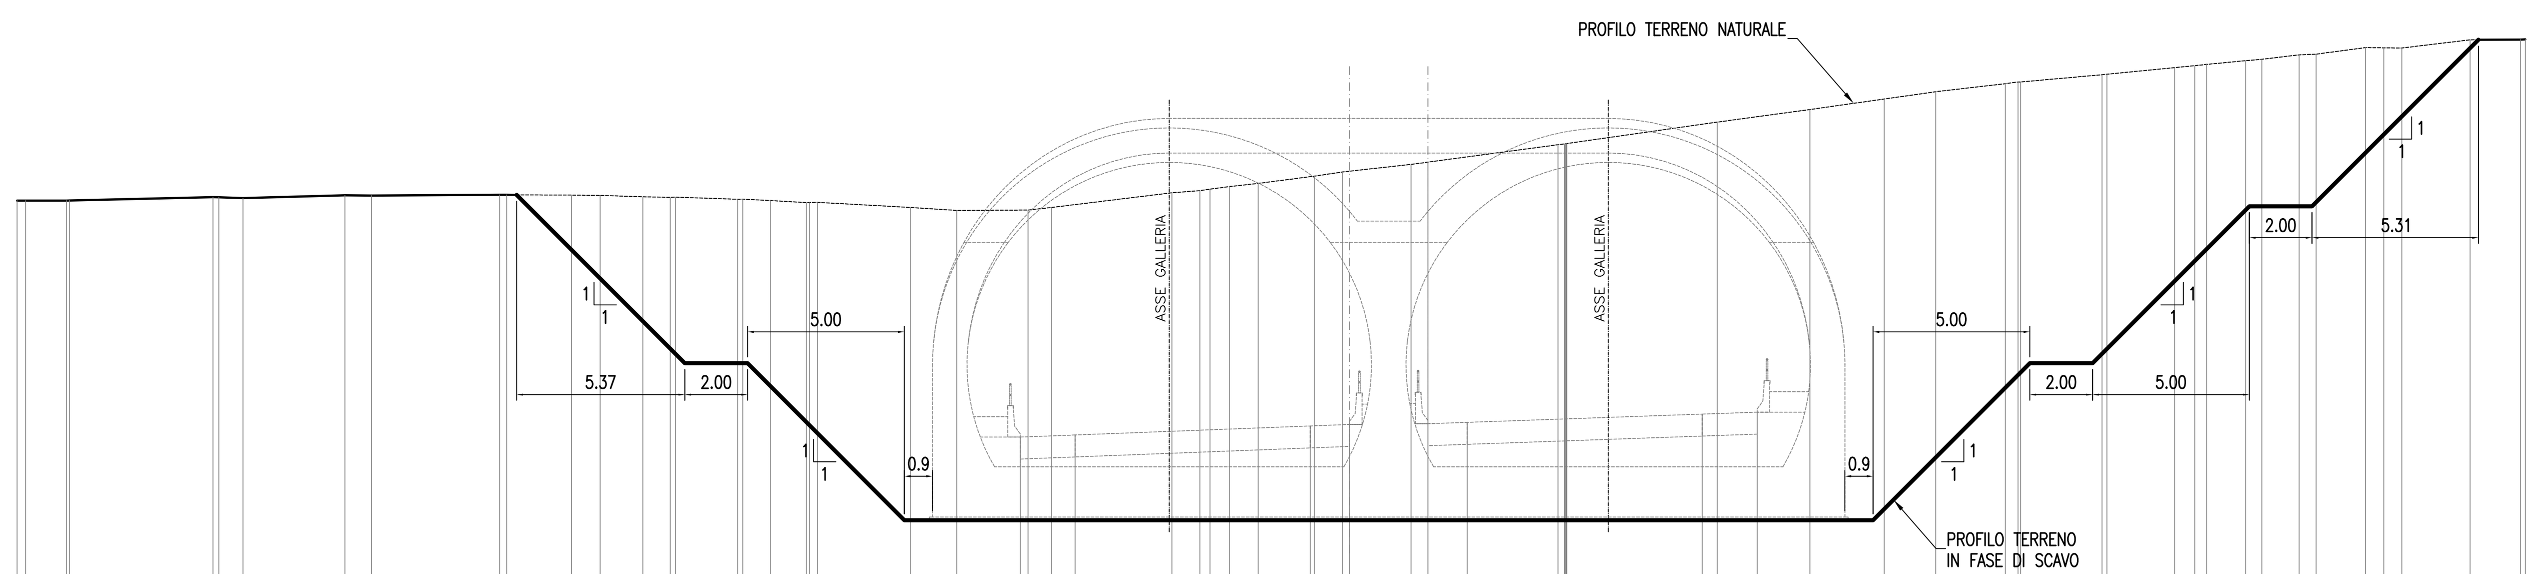

SCALA 1:200

QT.RIF. 455.500

QUOTE TERRENO	474.22 474.22 474.22 474.22 474.33 474.33 474.30 474.39 474.38 474.41 474.40 474.39 474.38 474.34 474.32 474.33 474.26 474.26 474.22 474.16 474.16 474.16 474.00 473.91 473.92 474.00 474.47 474.54 474.58 474.67 474.77 475.00 475.13 475.37 475.45 476.00 476.03 476.03 476.03 476.04 476.72 477.12 477.46 477.69 477.94 478.00 478.00 478.23 478.25 478.46 478.52 478.56 478.68 478.72 478.86 478.89 479.10 479.09 479.08 479.34 479.35 479.36
DIST.PARZIALI TERRENO	1.30 4.58 0.77 3.25 0.85 4.08 2.07 0.91 1.36 0.87 1.98 0.88 1.15 2.97 1.47 2.28 0.75 3.84 0.89 0.32 0.62 0.91 1.79 0.90 2.18 0.54 4.15 4.80 2.95 2.37 1.64 2.22 0.40 2.60 2.16 0.64 0.38 1.24 0.52 1.19 0.54 1.58 0.58 0.57 2.18 1.60
QUOTE PROGETTO	466.68 466.75 467.04 467.09 467.11 467.15 467.42 467.48
DIST.PARZIALI PROGETTO	1.75 7.50 1.25 2.50 1.25 7.50 1.75

SEZIONE N. : 120B
QT. PROGETTO : 466.890
DIST.PROG. : 2995.59

SEZIONE N. : 120B
QT. PROGETTO : 466.913
DIST.PROG. : 2995.00

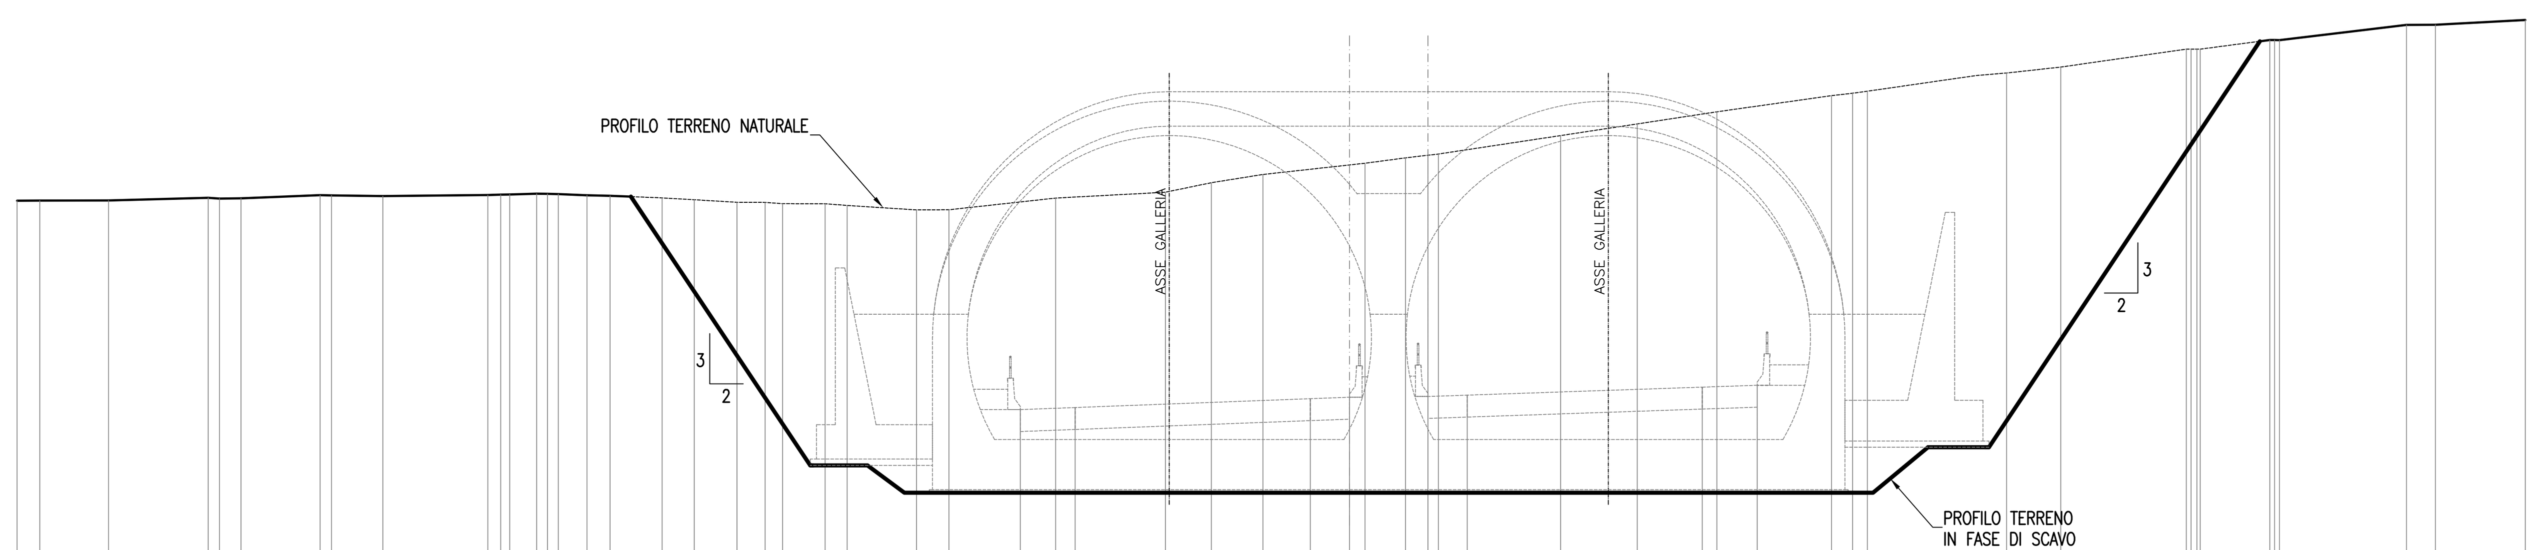

SCALA 1:200

QT.RIF. 455.500

QUOTE TERRENO	473.16 473.16 473.17 473.26 473.23 473.24 473.34 473.33 473.31 473.35 473.36 473.39 473.38 473.37 473.33 473.32 473.25 473.19 473.11 473.11 473.07 473.07 473.01 472.87 472.87 473.25 473.43 473.74 474.00 474.36 474.53 474.61 474.65 475.24 475.61 476.00 476.52 476.59 476.66 477.16 477.24 477.43 478.00 478.00 478.00 478.00 478.29 478.29 478.29 478.77 478.78 478.93
DIST.PARZIALI TERRENO	0.72 2.19 3.18 0.36 0.69 2.52 0.36 1.64 3.35 0.41 0.86 0.14 0.35 0.91 0.74 1.66 1.02 1.36 0.90 0.56 1.36 0.70 2.21 1.04 3.40 3.50 1.47 1.65 3.26 1.29 0.72 0.33 3.90 2.44 2.54 3.65 0.68 0.47 3.47 0.97 1.73 4.00 2.22 4.05 0.92 2.87
QUOTE PROGETTO	466.49 466.56 466.84 466.89 466.91 466.96 467.21 467.27
DIST.PARZIALI PROGETTO	1.75 7.50 1.25 2.50 1.25 7.50 1.75

ANAS S.p.A.
Direzione Centrale Programmazione Progettazione

CORRIDOIO PLURIMODALE TIRRENICO-NORD EUROPA
ITINERARIO AGRIGENTO -CALTANISSETTA-A19
S.S. N° 640 "DI PORTO EMPEDOCLE"
AMMODERNAMENTO E ADEGUAMENTO ALLA CAT. B DEL D.M. 5.11.2001
Dal km 44+000 allo svincolo con l'A19

PROGETTO DEFINITIVO

GRUPPO DI PROGETTAZIONE

ATI:
TECHNITAL s.p.a. (mandataria)
S.I.S. Studio di Ingegneria Stradale s.r.l.
DELTA Ingegneria s.r.l.
INFRATEC s.r.l Consulting Engineering
PROGIN s.p.a.

I RESPONSABILI DI PROGETTO
Dott. Ing. M. Raccosta – *Ordine Ing. Verona n° A1665*
Prof. Ing. A. Bevilacqua – *Ordine Ing. Palermo n° 4058*
Dott. Ing. M. Carlino – *Ordine Ing. Agrigento n° A628*
Dott. Ing. N. Troccoli – *Ordine Ing. Potenza n° 836*
Dott. Ing. S. Esposito – *Ordine Ing. Roma n° 20837*

IL GEOLOGO

INTEGRAZIONE PRESTAZIONI SPECIALISTICHE
Dott. Ing. M. Raccosta

VISTO: IL RESPONSABILE DEL PROCEDIMENTO
Dott. Ing. Massimiliano Fidenzi

VISTO: IL RESPONSABILE DEL SERVIZIO PROGETTAZIONE
Dott. Ing. Antonio Valente

DATA

PROTOCOLLO

GALLERIE ARTIFICIALI
GALLERIA ROVETELLO: PROGR. 2+690.00

SEZIONI TRASVERSALI
IN FASE DI SCAVO (TAV. 6di7)

CODICE PROGETTO	NOME FILE L0407B_D_0501_T01_GA01_STR_SE06_A.DWG	REVISIONE	FOGLIO	SCALA:
L0407B D 0501	CODICE ELAB. T01GA01STRSE06	A	06 DI 07	1: 200

REV.	DESCRIZIONE	DATA	VERIFICATO RESP. TECNICO	CONTROLLATO RESP. D'ITINERARIO	APPROVATO RESP. DI SETTORE
D					
C					
B					
A	EMISSIONE	*Ottobre 2006*	*P. Polani*	*F. Arciuli*	*C. Marro*