SEZIONE N. : 121
QT. PROGETTO : 466.695
DIST.PROG. : 3000.58

SEZIONE N. : 121
QT. PROGETTO : 466.718
DIST.PROG. : 3000.00

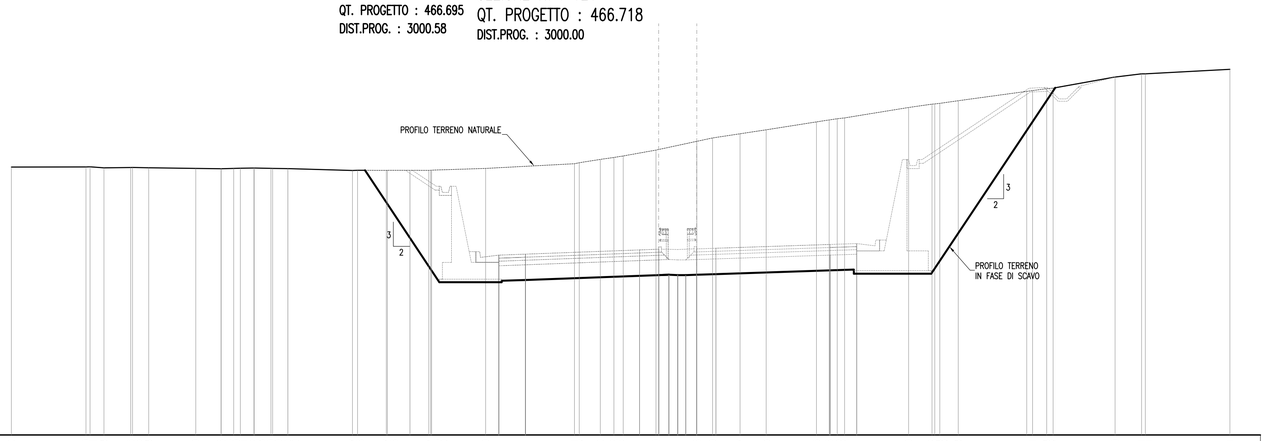

SCALA 1:200

QT.RIF. 454.500

| | | |