


- Aree libere
  - Cabina di campo
  - Cabina di trasformazione
  - Cavidotto MT
  - Cavidotti interni
  - Sostegni elettrodotta
  - Elettrodotta AT
  - Fascia di mitigazione
  - Pannelli
  - Recinzione perimetrale
  - SSEU AT MT
  - SSE Terna
  - Viabilità e fasce di rispetto
  - Inviluppo bacini di visibilità 10km
  - Impianti esistenti
- Impianti SIVVI**
- 1007 - Progetto "Castel di Iudica" - BVI 8 S.R.L.
  - 1085 - Impianto fotovoltaico "Ramacca" - Ramacca Energia s.r.l.
  - 1212 - Impianto fotovoltaico "It Rwn-Ramacca" - Alleans Renewables Progetto 2 s.r.l.
  - 1235 - Parco fotovoltaico "Ciumarra01" da 50 MW - ITS Medora s.r.l.
  - 1237 - Parco fotovoltaico "Ciumarra02" da 25 MW - ITS Medora s.r.l.
  - 1287 - Parco fotovoltaico "Ramacca01" di 10 MW - ITS Medora s.r.l.
  - 1402 - Progetto agro-fotovoltaico da 30 MWp - Family Energy s.r.l.
  - 1431 - Fattoria solare Azzolina - Ren 179 s.r.l.
  - 1456 - Progetto agro-fotovoltaico da 40 MWp - Family Energy s.r.l.
  - 1533 - Impianto fotovoltaico "Pagano" - MP Sicily 1 s.r.l.
  - 1538 - Impianto fotovoltaico "Cuticchi" - SR Augusta s.r.l.
  - 1587 - Progetto Agrofotovoltaico "Monte De Oro" - Bille FV s.r.l.
  - 1591 - Impianto fotovoltaico "Margherito" - Luminora Ramacca s.r.l.
  - 1625 - Parco agrivoltaico "Aidone" di 40 MW - ITS Medora s.r.l.
  - 1843 - Impianto fotovoltaico "San Severino" da 9.455,04 kWp - PV IT Cinque s.r.l.
  - 2042 - Impianto fotovoltaico "Ine Monaci" - Ine Monaci s.r.l.
  - 2116 - Impianto fotovoltaico "Mineo" da 7396,2 kWp - Trina Solar Sicilia 1 s.r.l.
  - 2306 - Impianto fotovoltaico "Solcaido" di 41 MW - MF Energy s.r.l.
  - 2351 - Impianto da 8,5 MWp - Blusolar Cattagione 1 s.r.l.
  - 700 - Impianto fotovoltaico "monaci" di 11,8218 MWp - FAI Energy s.r.l.
  - 853 - Impianto fotovoltaico "Balchino" - Cattagione s.r.l.
  - 869 - Impianto fotovoltaico "Mineo" Di 150 MWp - Mineo Energia s.r.l.
  - 948 - Impianto fotovoltaico di 13,54 MW - Blusolar Grammichele 1 s.r.l.
- Impianti MITE**
- 7781 - Impianto agrivoltaico "Serravalle" di 30,538 MW - Luminora Serravalle S.r.l.
  - 8007 - Impianto agrivoltaico "Ramacca" di 50,65 MW - HF Solar 4 S.r.l.
  - 8074 - Impianto fotovoltaico "Assoro 2" di 181,17 MW - IBVI 24 S.r.l.
  - 8213 - Impianto agrivoltaico "Albospino" di 51,89 MW - Fri-el Solar S.r.l.
  - 8217 - Parco Agrovoltaico "Rama" di 36 MW - Energia Pulita Italiana 2 S.r.l.
  - 8220 - Impianto agrivoltaico "Iudica", di 78 MW - Energia Pulita Italiana 2 S.r.l.
  - 8231 - Impianto Agrofotovoltaico "Giumenta" di 116 MW - 9PIU/ENERGIA S.R.L.
  - 8238 - Parco agrivoltaico "Mineo" di 37 MWp - Energia Pulita Italiana 2 S.r.l.
  - 8638 - Impianto agrofotovoltaico "SAN GIUSEPPE" di 109,65 MWp - BAS Italy Quattordicesima S.r.l.
  - 8948 - Impianto agrivoltaico "PIETROLUPO 04" di 70 MW - ITS Medora S.r.l.
  - 9025 - Impianto fotovoltaico di potenza pari a 66,9 MW - Blusolar Mineo 1 S.r.l.
  - 9061 - Impianto agro-fotovoltaico "Limone" di 187 MW - Neredidi S.R.L.
  - 9106 - Impianto agrivoltaico "AIDONE" di 44,95 MW - FRI-EL SOLAR
  - 9384 - Impianto agrivoltaico "PIETROLUPO 02" di 35 MW - ITS Medora S.r.l.
  - 9489 - Impianto agrivoltaico "RAMACCA 02" di 30 MW - ITS Medora S.r.l.
  - 9579 - Impianto agrivoltaico "MARGHERITO" di 47,019 MW - BAS Italy Venticinquesima S.r.l.
  - 9612 - Impianto agrivoltaico "PIETROLUPO 01" di 40 MW - ITS Medora S.r.l.

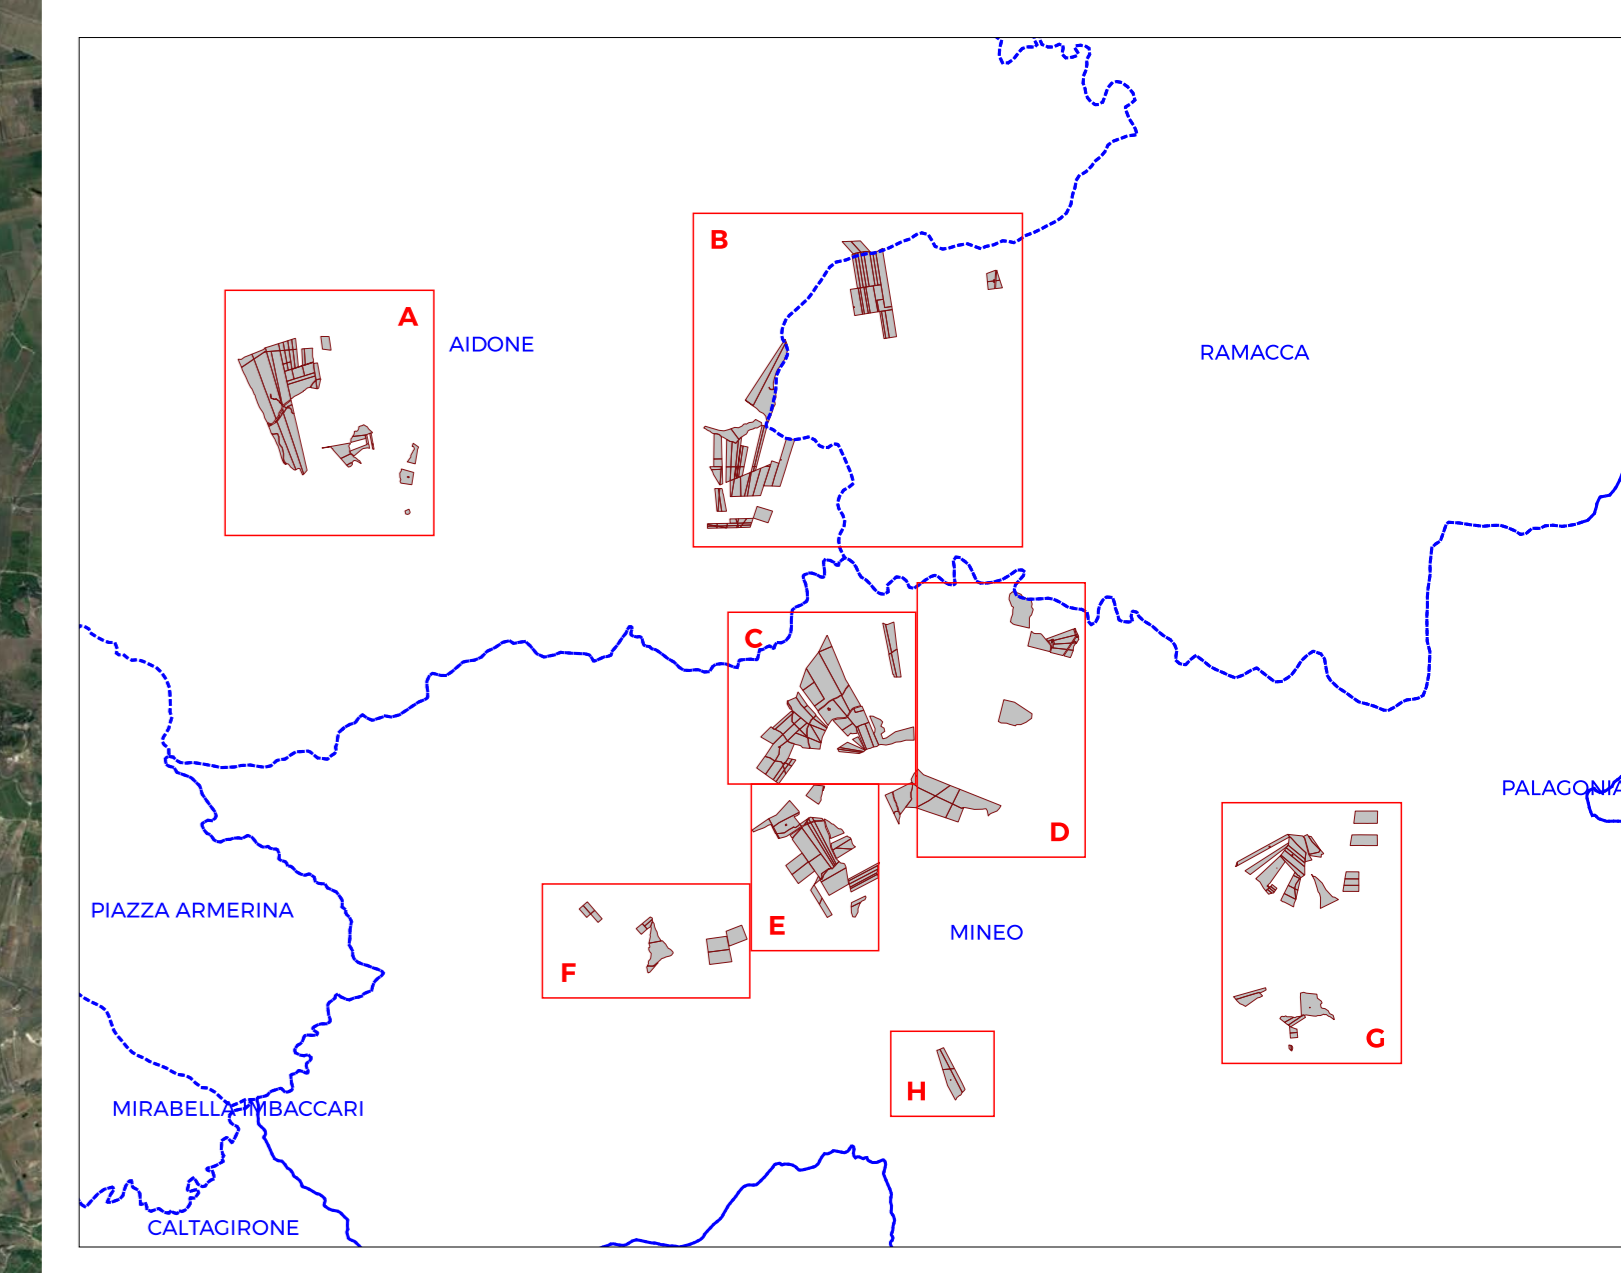

<b>Progetto "Mineo"</b> Impianto fotovoltaico della potenza nominale quantificabile in 263 MWp, e potenza di immissione di 195,00 MW	
Ubicazione:	Aidone (EN), Mineo (CT), Ramacca (CT) - SICILIA
Proponente:	<b>IBIV 22 s.r.l.</b> Viale Amedeo Duca D'Aosta 76, Bolzano (BZ) P.I. 03099630216
Elaborato da:	<b>Arcadia s.r.l.s.</b> Via Houel 29, 90138 - Palermo info@arcadiaprogetti.it arcadiaprogetti@arubapec.it
Tavola n.	<b>RS06AEG0017AO</b>

**Carta dell'Effetto cumulo su Ortofoto**

Scala: 1:50.000

DATA	REV	DESCRIZIONE	ELABORATO DA:	APPROVATO DA:
27.07.23	0	I Emissione	Arcadia s.r.l.s. Dott. Agr. Enrico Camerata Scioazza	IBIV 22 s.r.l.

Note:

PROPRIETÀ ESCLUSIVA DELLE SOCIETÀ SOPRA INDICATE. UTILIZZO E DUPLICAZIONE VIETATE SENZA AUTORIZZAZIONE SCRITTA.