


LEGENDA

- SE MINEO
- SSE RADDUSA
- FASCIA DI MITIGAZIONE
- RECINZIONE
- ELETTRODOTTO DI COLLEGAMENTO AEREO AT
- CAVIDOTTO INTERRATO MT
- STRUTTURE MODULI FTV
- CABINA DI TRASFORMAZIONE MT
- CABINA DI RACCOLTA
- STRADE DI CAMPO
- STRADE DI PROGETTO
- STRADE LOCALI E INTERPODERALI
- STRADE ASFALTATE
- SP 72
- SP 75
- SP 108
- SP 182
- SP 37
- SP 48
- SP 109
- SP 111
- SP 162
- SP 179
- SP 14
- SP 66
- SP 103

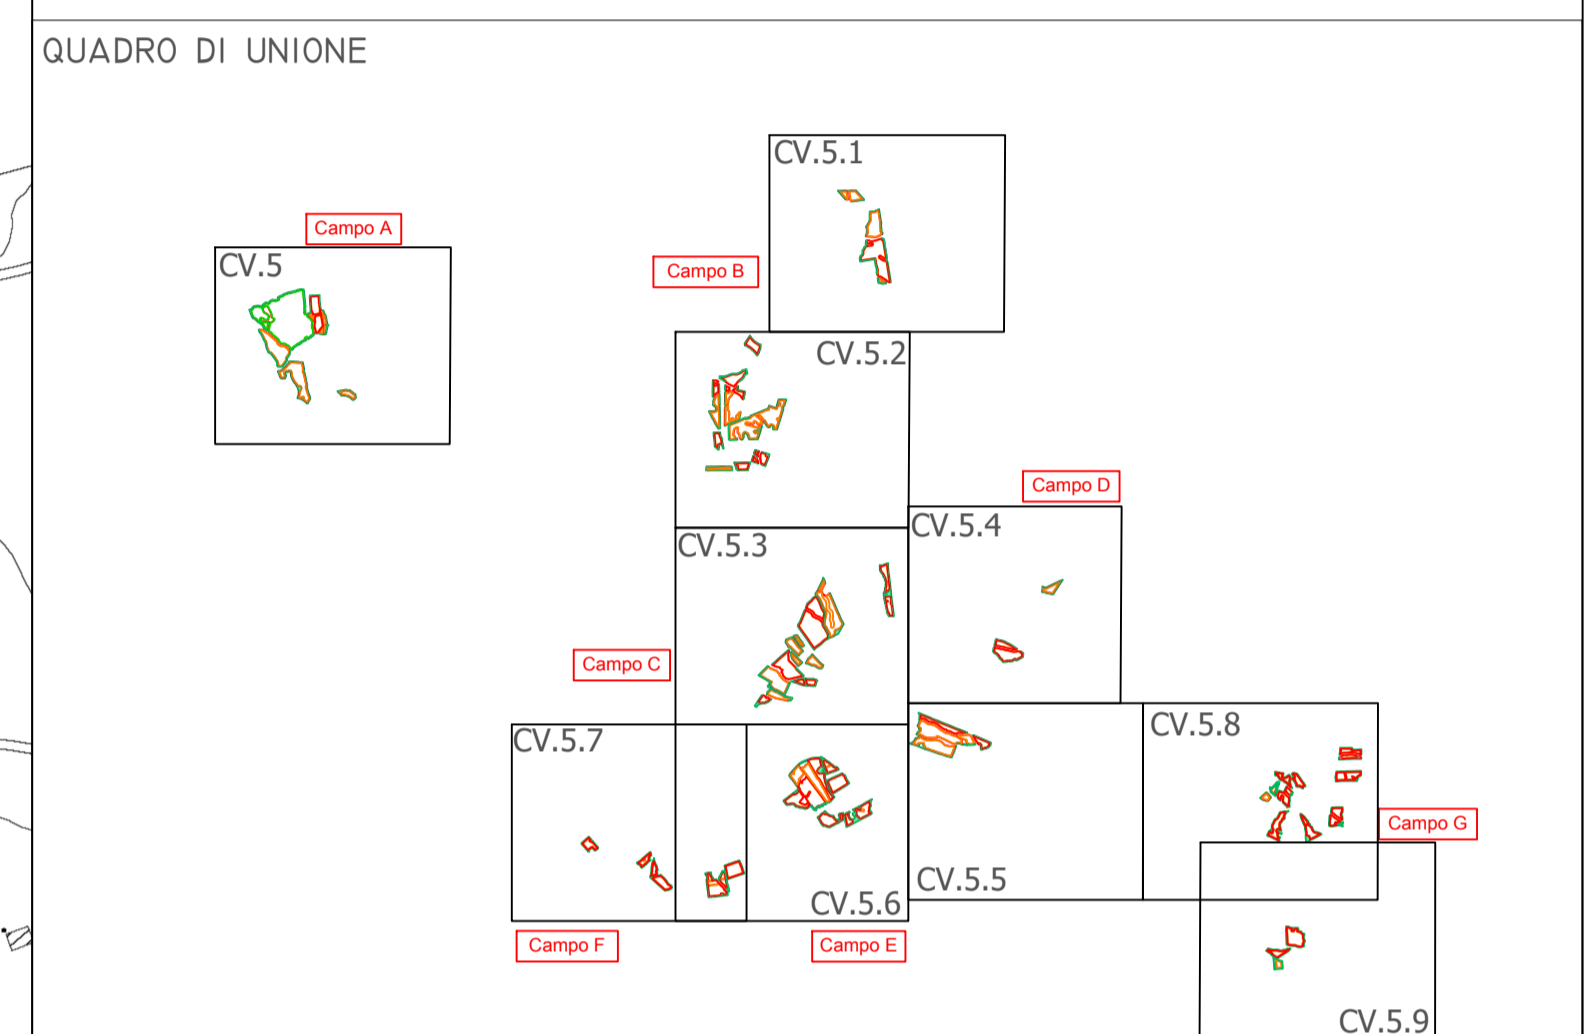

Regione: Sicilia
 Provincia: Catania - Enna
 Comuni: Mineo-Ramacca-Aidone
 Località: Liotta - Malaricotta - Olivo - Magazzinazzo - Russotto - Ogliastro

**PROGETTO "MINEO" IMPIANTO FOTOVOLTAICO
 DA 263 MWp E 195 MW IN IMMISSIONE
 PROGETTAZIONE DEFINITIVA**

Titolo: RS06EPD0027A0
 PLANIMETRIA IMPIANTO FTV CON SEZIONE CAVIDOTTI MT E VOLUMI DI SCAVO
 CAMPO B

Tavola: **CV.5.1** Progettazione: ARCADIA srls
 Via Houel 29, 90138 - Palermo
 info@arcadiaprogetti.it
 arcadiaprogetti@arubapec.it

Visti / Firme / Timbri: Ing. Maurizio Moscoloni

Tipologia	Lunghezza scavo (m)	Larghezza scavo (m)	Altezza scavo (m)	Volume scavo su pista (m ³)	volume scavo su strada asfaltata (m ³)
1 Terna di Cavi MT Su Strada Sterrata	8404	0,5	1,4	5882,8	
1 Terna di Cavi MT Su Strada Asfaltata	85	0,5	1,5		63,75
2 Terna di Cavi MT Su Strada Sterrata	550	0,7	1,4	539	
3 Terna di Cavi MT Su Strada Sterrata	572	0,7	1,7	680,68	
4 Terna di Cavi MT su strada Sterrata	174	0,7	1,7	207,06	
5 Terna di Cavi MT su strada Sterrata	3	1	1,7	5,1	
Totale volume di scavo				7314,64	63,75

Note:

01.06.2023	0	PRIMA EMISSIONE	Ing. Maurizio Moscoloni	Arcadia srls	IBVI 22 srl
Data	Rev.	Descrizione revisioni	Elaborato da:	Controllato da:	Approvato da:

REVISIONI

IBVI 22 s.r.l.
 IBVI 22 srl Viale Amedeo Duca d'Aosta 76 39100 Bolzano (BZ) Ibv22srl@pec.it

Scala: 1:4.000 Formato UNI A1