


LEGENDA

	SSEU MINEO		STRADE LOCALI E INTERODERALI
	SE RADDUSA		SP 108
	FASCIA DI MITIGAZIONE		SP 182
	RECINZIONE		SP 37
	CAVIDOTTO INTERRATO MT		SP 4,8
	AREA DI CANTIERE		SP 109
	CABINA DI TRASFORMAZIONE MT		SP III
	CABINA DI RACCOLTA		SP 162
	ACCESSO CARRABILE DI PROGETTO		SP 179
	TELECAMERA DOPPIA TECNOLOGIA		SP 14
	TELECAMERA OTTICA		SP 66
	STRADE DI CAMPO		SP 103
	STRADE DI PROGETTO		SP 72
			SP 73

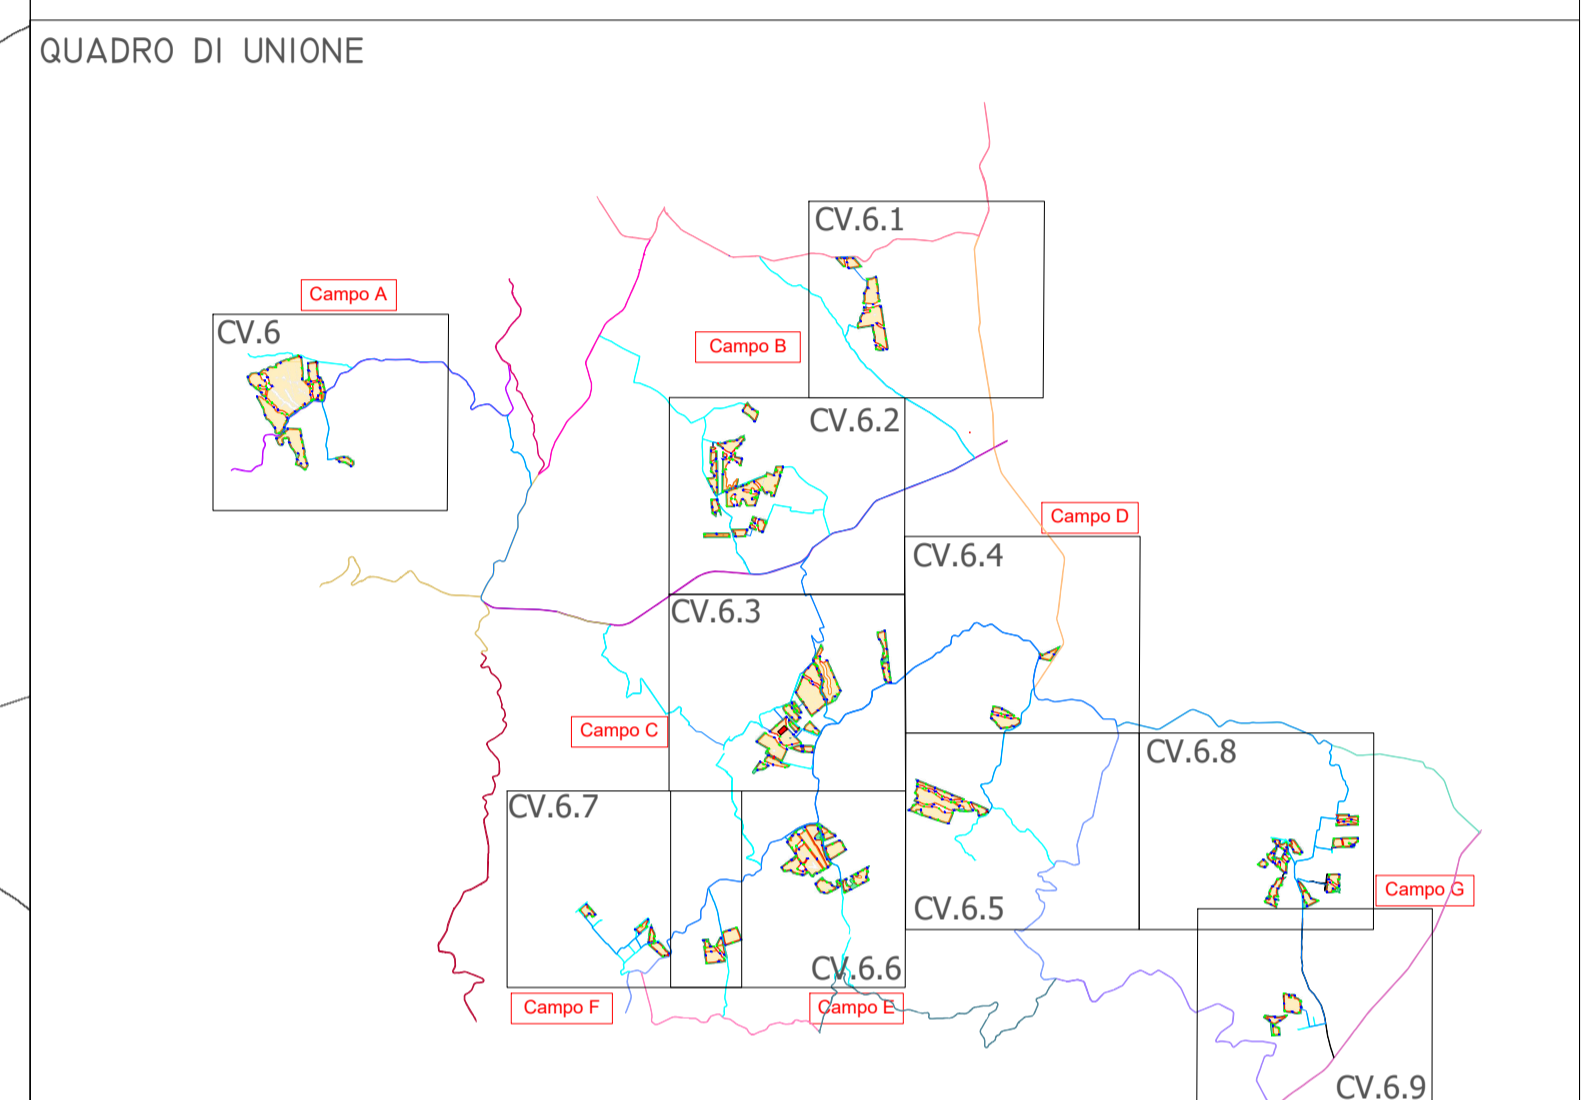

Regione: Sicilia
 Provincia: Catania - Enna
 Comuni: Mineo-Ramacca-Aidone
 Località: Liotta-Malaricotta-Olivo-Magazzinazzo-Russotto-Ogliastro

**PROGETTO "MINEO" IMPIANTO FOTOVOLTAICO
 DA 263 MWp E 195 MW IN IMMISSIONE
 PROGETTAZIONE DEFINITIVA**

Titolo: RS06EPD041A0
 PLANIMETRIA AREA DI CANTIERE, VIABILITA' INTERNA, RECINZIONE
 E VIDEOSORVEGLIANZA

Tavola: **CV.6.5** Progettazione:


 ARCADIA srls
 Via Houel 29, 90138 - Palermo
 info@arcadiaprogetti.it
 arcadiaprogetti@arubapec.it

Visti / Firme / Timbri:


 Ing. Maurizio Moscoloni

Note:

Data	Rev.	Descrizione revisioni	Elaborato da:	Controllato da:	Approvato da:
01.06.2023	0	PRIMA EMISSIONE	Ing. Maurizio Moscoloni	Arcadia srls	IBVI 22 srl

REVISIONI


IBVI 22 s.r.l.
 IBVI 22 srl Viale Amedeo Duca d'Aosta 76 39100 Bolzano (BZ) ibvi22srl@pec.it

Scala: 1:4.000 Formato UNI A1