


LEGENDA

| | | | |
|--|-------------------------------|--|------------------------------|
| | SSEU MINEO | | STRADE LOCALI E INTERODERALI |
| | SE RADDUSA | | SP 108 |
| | FASCIA DI MITIGAZIONE | | SP 182 |
| | RECINZIONE | | SP 37 |
| | CAVIDOTTO INTERRATO MT | | SP 4,8 |
| | AREA DI CANTIERE | | SP 109 |
| | CABINA DI TRASFORMAZIONE MT | | SP III |
| | CABINA DI RACCOLTA | | SP 162 |
| | ACCESSO CARRABILE DI PROGETTO | | SP 179 |
| | TELECAMERA DOPPIA TECNOLOGIA | | SP 14 |
| | TELECAMERA OTTICA | | SP 66 |
| | STRADE DI CAMPO | | SP 103 |
| | STRADE DI PROGETTO | | SP 72 |
| | | | SP 73 |

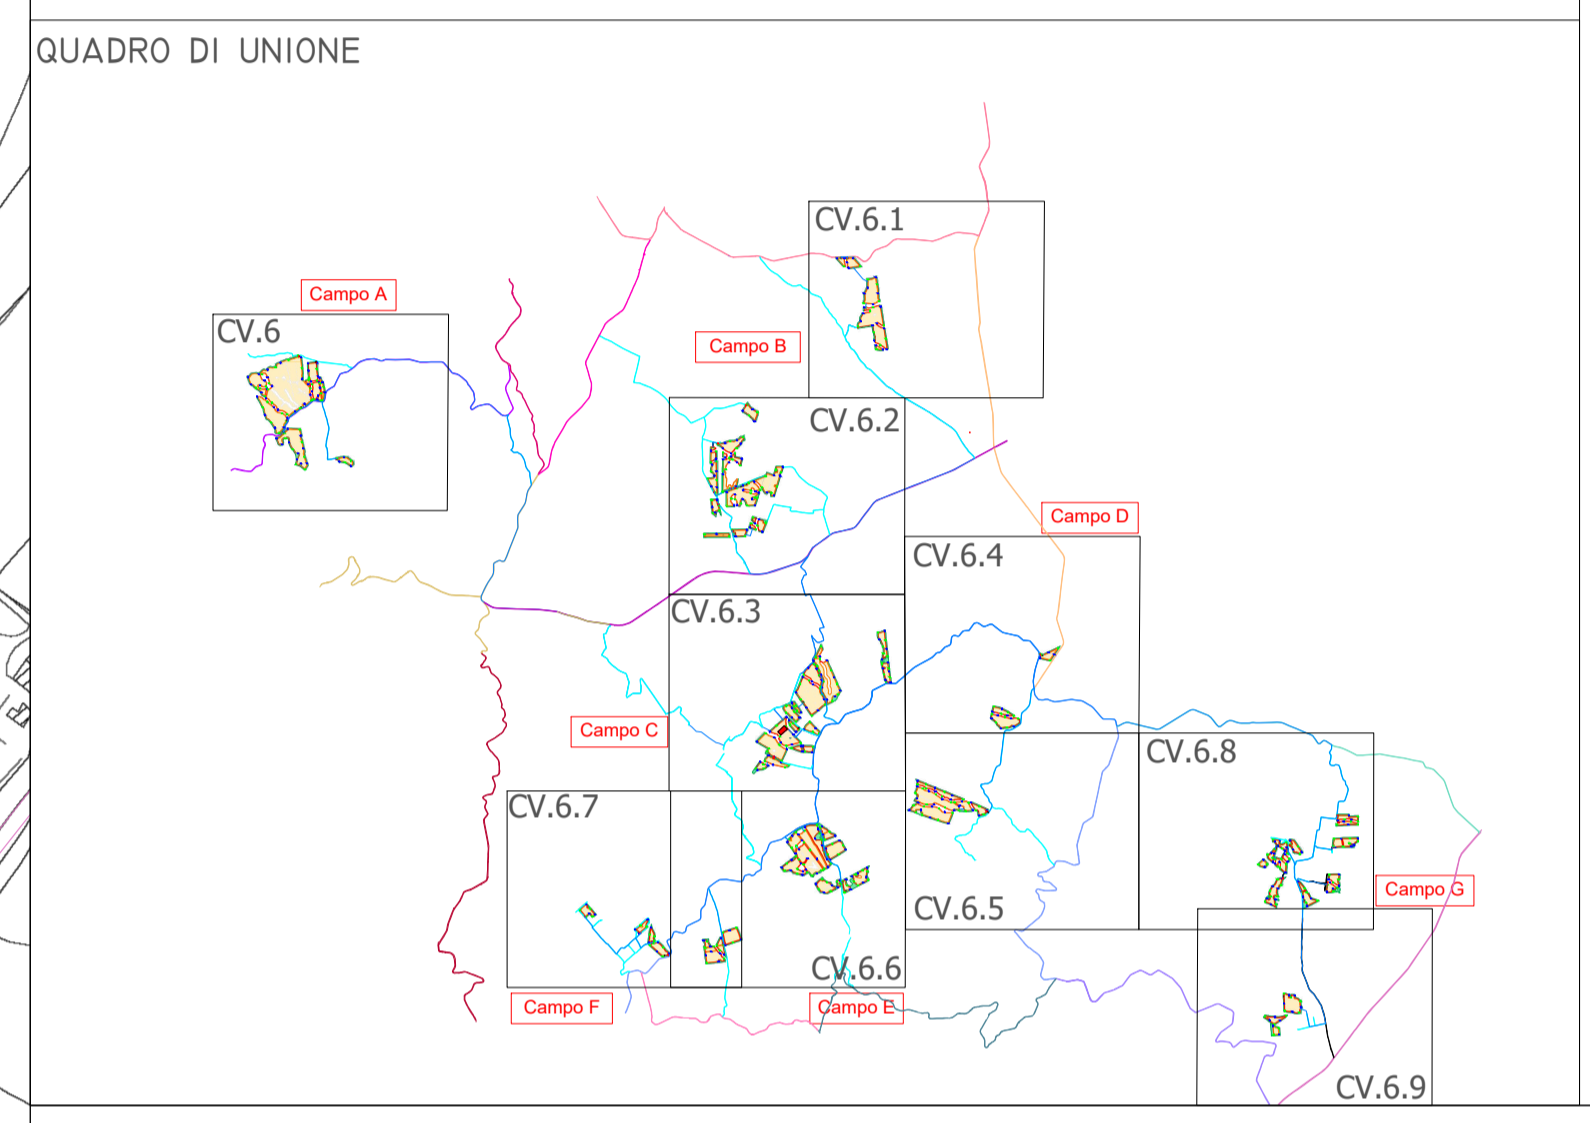

Regione: Sicilia
 Provincia: Catania - Enna
 Comuni: Mineo-Ramacca-Aidone
 Località: Liotta-Malaricotta-Olivo-Magazzinazzo-Russotto-Ogliastro

**PROGETTO "MINEO" IMPIANTO FOTOVOLTAICO
 DA 263 MWp E 195 MW IN IMMISSIONE
 PROGETTAZIONE DEFINITIVA**

Titolo: RS06EPD045A0
 PLANIMETRIA AREA DI CANTIERE, VIABILITA' INTERNA, RECINZIONE
 E VIDEOSORVEGLIANZA

Tavola: **CV.6.9** Progettazione:

Visti / Firme / Timbri: Ing. Maurizio Moscoloni

Note:

| Data | Rev. | Descrizione revisioni | Elaborato da: | Controllato da: | Approvato da: |
|------------|------|-----------------------|-------------------------|-----------------|---------------|
| 01.06.2023 | 0 | PRIMA EMISSIONE | Ing. Maurizio Moscoloni | Arcadia srls | IBVI 22 srl |

REVISIONI

IBVI 22 s.r.l.
 IBVI 22 srl Viale Amedeo Duca d'Aosta 76 39100 Bolzano (BZ) Ibv122srl@pec.it

Scala: 1:4.000 Formato UNI A1