
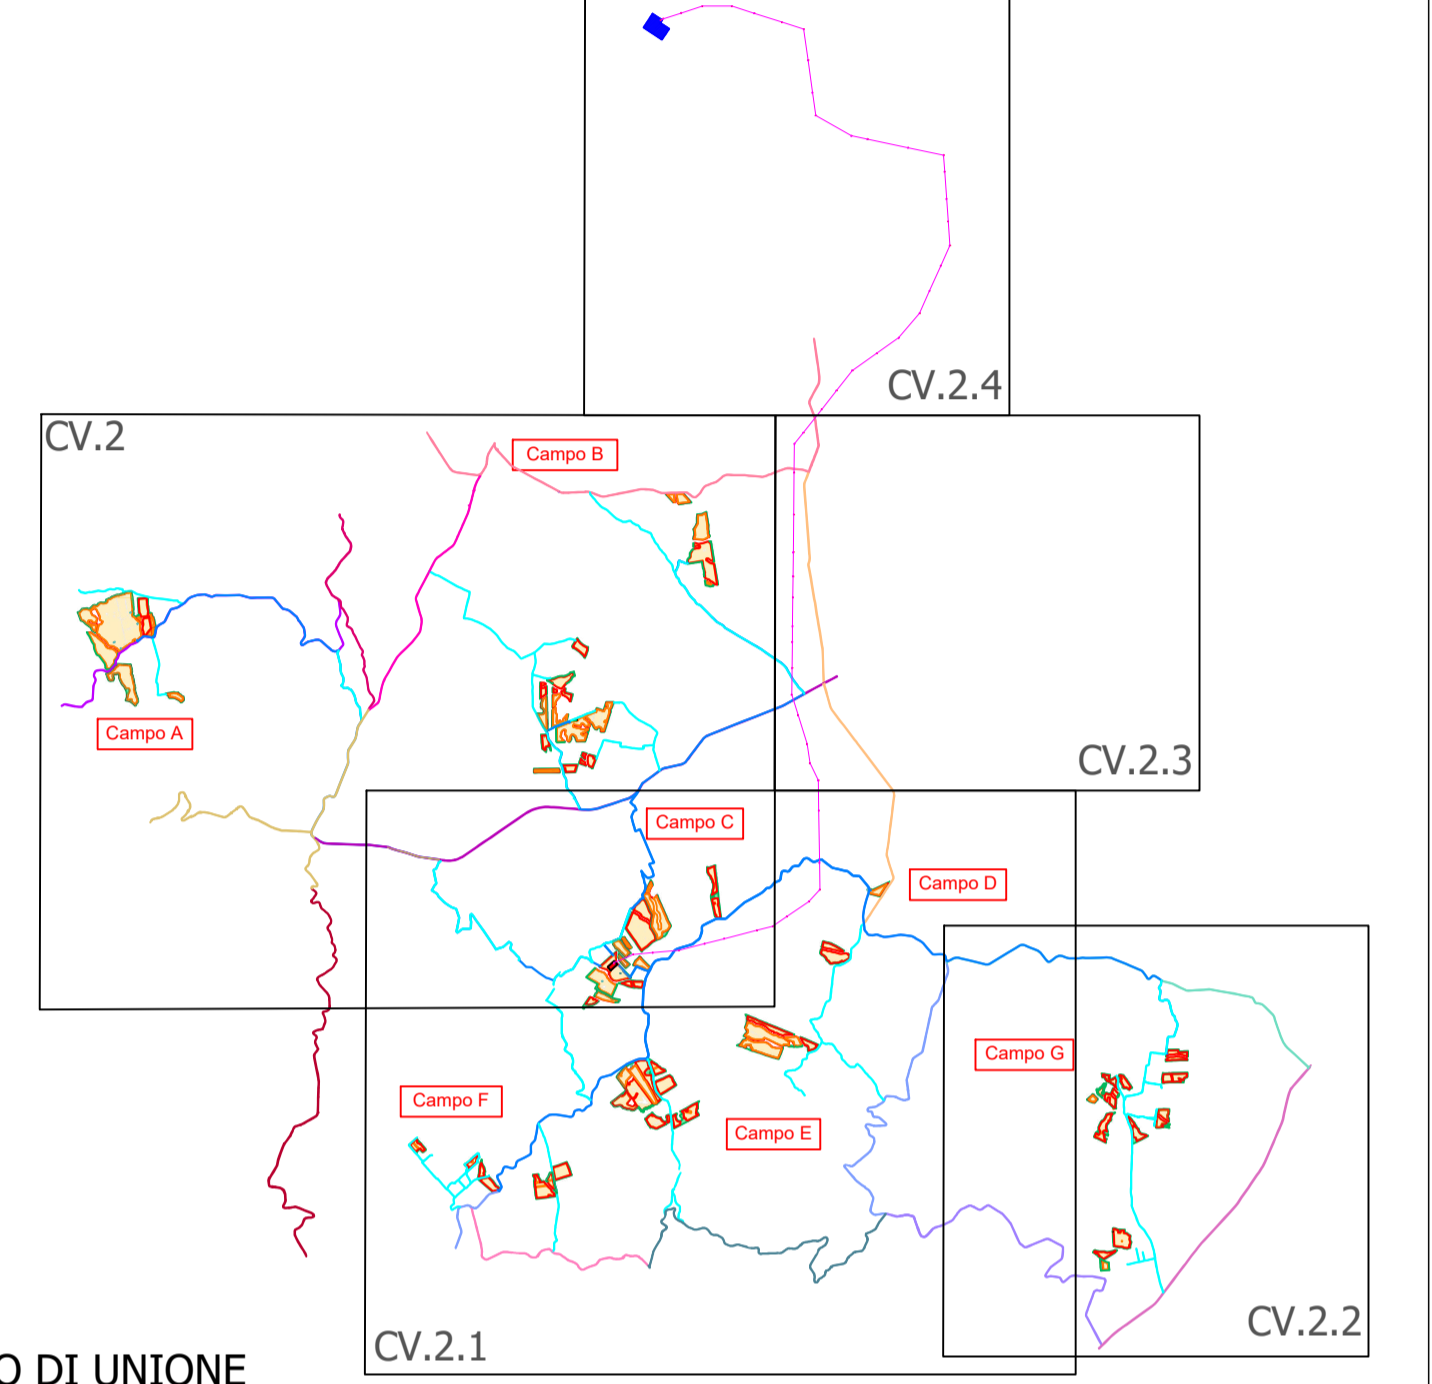


Campo G

- LEGENDA**
- SSEU MINEO
 - SE RADDUSA
 - FASCIA DI MITIGAZIONE
 - AREE FTV DI IMPIANTO
 - RECINZIONE
 - ELETTRDOTTO DI COLLEGAMENTO AEREO AT
 - CAVIDOTTO INTERRATO MT
 - STRADE DI CAMPO
 - STRADE LOCALI E INTERPODERALI
 - SP 162
 - SP 14
 - SP 66
 - SP 103
 - SP 108
 - SP 182
 - SP 37
 - SP 48
 - SP 109
 - SP III
 - SP 179
 - SP 72
 - SP 73

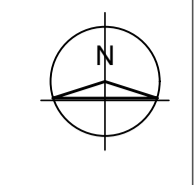

Regione: Sicilia
 Provincia: Catania - Enna
 Comuni: Mineo-Ramacca-Aidone
 Località: Liotta-Malaricotta-Olivo-Magazzinazzo-Russotto-Ogliastro

**PROGETTO "MINEO" IMPIANTO FOTOVOLTAICO
 DA 263 MWp E 195 MW IN IMMISSIONE
 PROGETTAZIONE DEFINITIVA**

Titolo: RS06EPD004A0
 PLANIMETRIA GENERALE IMPIANTO SU BASE CTR

Tavola: **CV.2.2** Progettazione:



ARCADIA srl
 Via Houel 29, 90138 - Palermo
 info@arcadiaprogetti.it
 arcadiaprogetti@arcadiapec.it

Visti / Firme / Timbri:


 Ing. Maurizio Moscoloni

Note:

Data	Rev.	Descrizione revisioni	Elaborato da:	Controllato da:	Approvato da:
01.06.2023	0	PRIMA EMISSIONE	Ing. Maurizio Moscoloni	Arcadis srls	IBVI 22 srl
REVISIONI					



IBVI 22 srl Viale Amedeo Duca d'Aosta 76 39100 Bolzano (BZ) IbvI22srl@pec.it

Scala: 1:10.000 Formato UNI A1