


Fasce perimetrali di mitigazione a verde: Sezione tipo longitudinale Scala 1:20

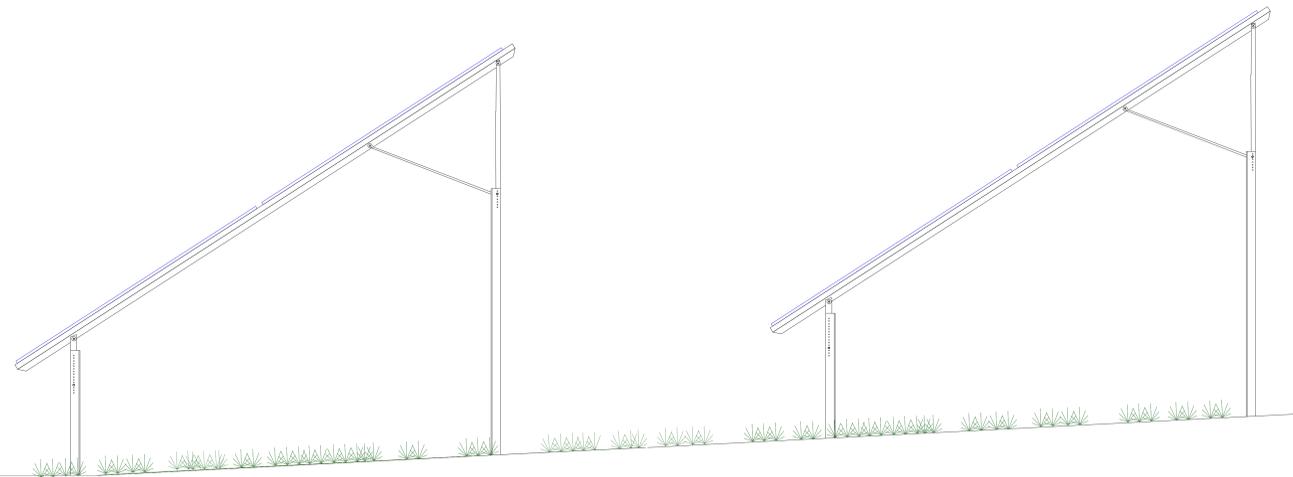

Fasce perimetrali di mitigazione: Stralcio pianta con dimensioni delle fasce - Scala 1:200

Regione: Sicilia  
 Provincia: Catania - Enna  
 Comune: Mineo - Ramacca- Aidone  
 Località: Liotta-Malaricotta-Olivo-Magazzinazzo-Russotto-Ogliastro

**PROGETTO "MINEO" IMPIANTO FOTOVOLTAICO  
 DA 263 MWp E 195 MW IN IMMISSIONE  
 PROGETTAZIONE DEFINITIVA**

Titolo: RS06PD052A0  
 PARTICOLARI COSTRUTTIVI FASCIA DI MITIGAZIONE

Allegato:  
**CV.11**

Progettazione:  
  
 AEDICA s.r.l.  
 Via Rosini 26, 95128 - Palermo  
 info@aedica.it  
 www.aedica.it

Visti / Firme / Timbri:

Ing. Maurizio Moscoloni  


Note:

| Data       | Rev. | Descrizione revisione | Elaborato da:     | Controllato da: | Approvato da:  |
|------------|------|-----------------------|-------------------|-----------------|----------------|
| 01.05.2023 | 0    | PRIMA EMISSIONE       | Ing. M. Moscoloni | Arcaide s.r.l.  | IBVI 22 s.r.l. |
| REVISIONI  |      |                       |                   |                 |                |

 **IBVI 22 s.r.l.**

IBVI 22 s.r.l. - Viale Amedeo Duca d'Aosta 76 39100 Bolzano (BZ) [ibvi22@ibvi.it](mailto:ibvi22@ibvi.it)

Scala: 1:10 Formato: UNI A0