
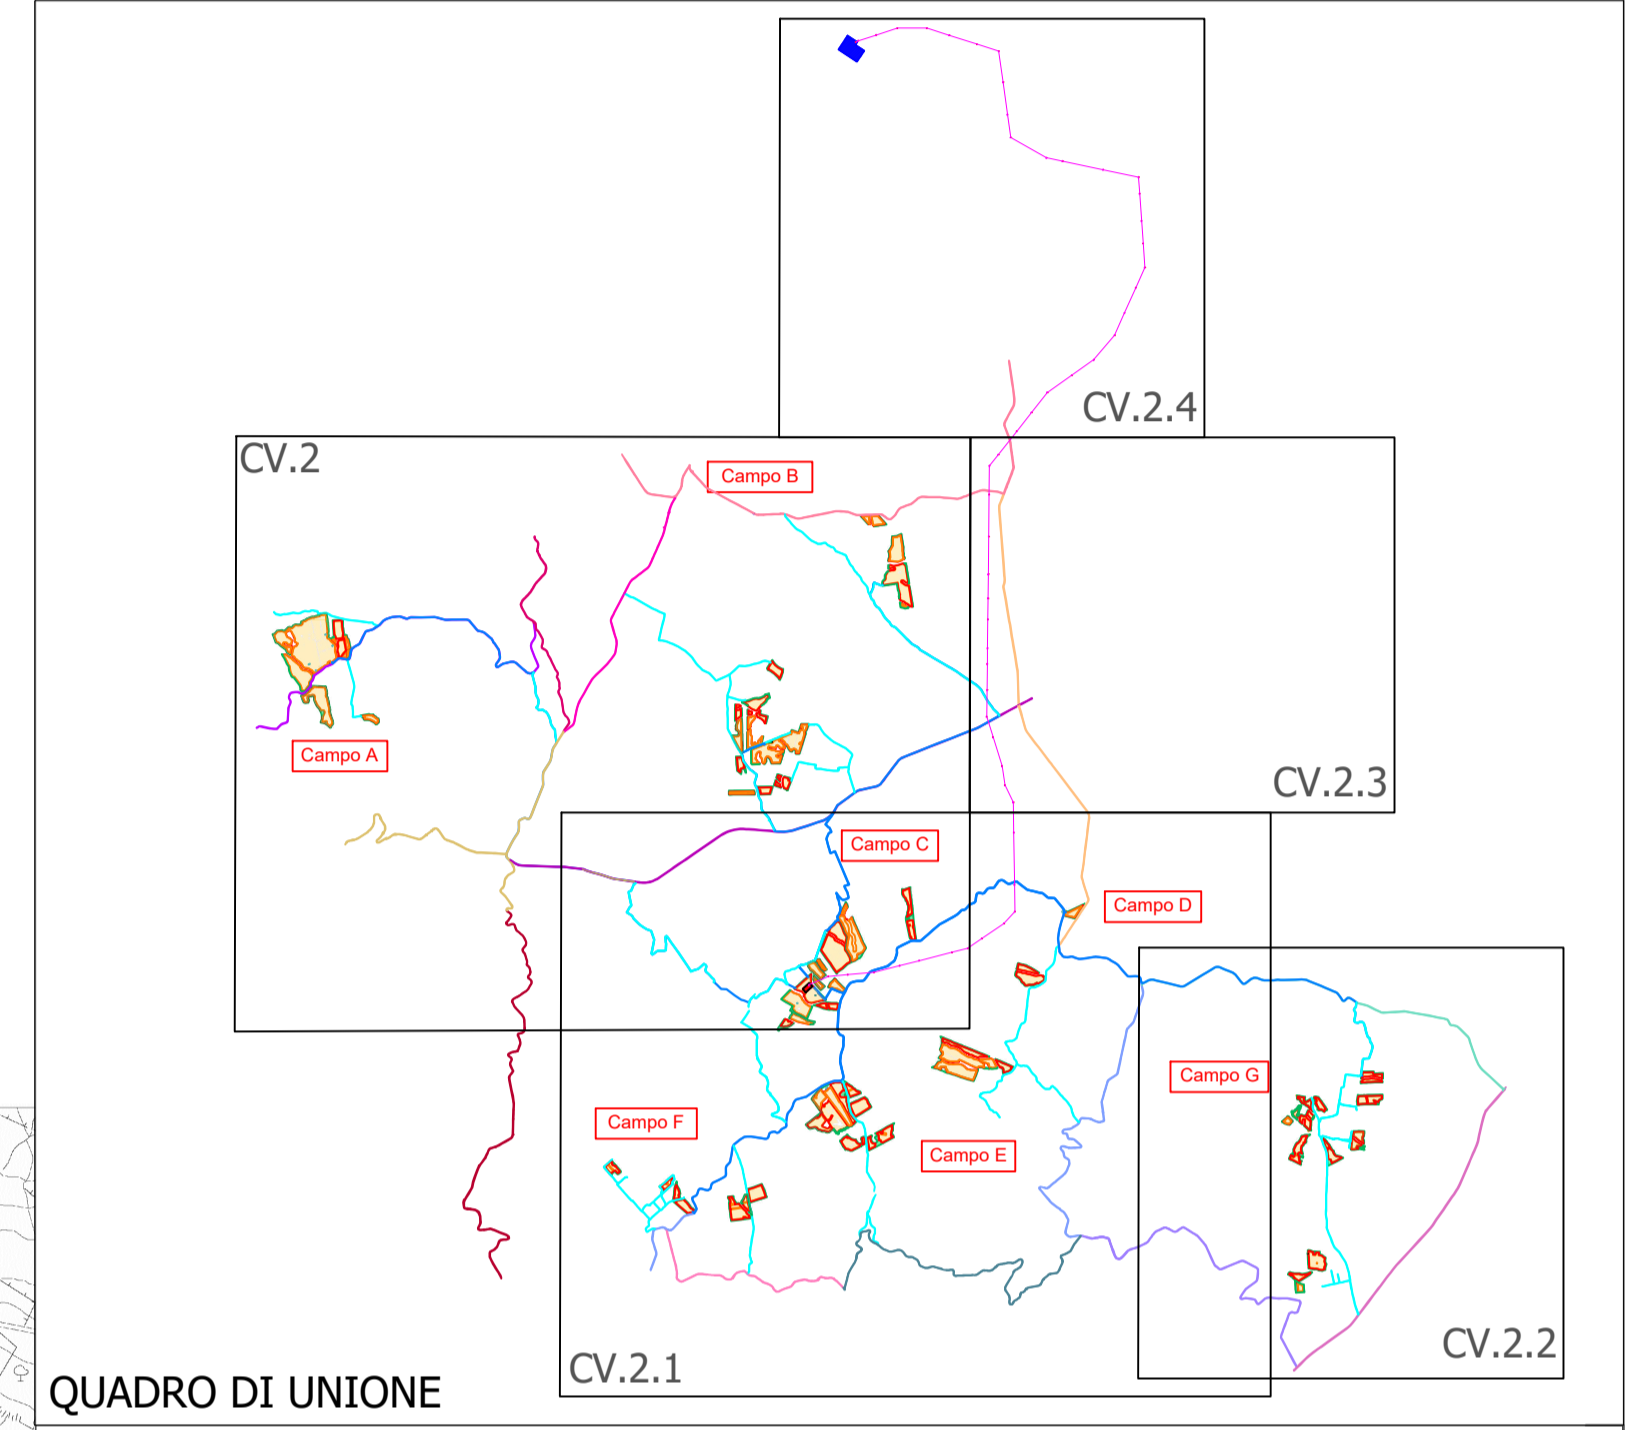


LEGENDA

	SSEU MINEO		SP 162
	SE RADDUSA		SP 14
	FASCIA DI MITIGAZIONE		SP 66
	AREE FTV DI IMPIANTO		SP 103
	RECINZIONE		SP 108
	ELETTRODOTTO DI COLLEGAMENTO AEREO AT		SP 182
	CAVIDOTTO INTERRATO MT		SP 37
	STRADE DI CAMPO		SP 48
	STRADE LOCALI E INTERPODERALI		SP 109
			SP III
			SP 179
			SP 72
			SP 73

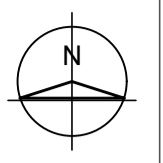

Regione: Sicilia
 Provincia: Catania - Enna
 Comuni: Mineo-Ramacca-Aidone
 Località: Liotta-Malaricotta-Olivo-Magazzinazzo-Russotto-Ogliastro

**PROGETTO "MINEO" IMPIANTO FOTOVOLTAICO
 DA 263 MWp E 195 MW IN IMMISSIONE
 PROGETTAZIONE DEFINITIVA**

Titolo: RS06EPD005A0
 PLANIMETRIA GENERALE IMPIANTO SU BASE CTR

Tavola: **CV.2.3**

Progettazione:

ARCADIA srl
 Via Houel 29, 90138 - Palermo
 info@arcadiaprogetti.it
 arcadiaprogetti@arubapec.it

Visti / Firme / Timbri:

Ing. Maurizio Moscoloni

Note:

Data	Rev.	Descrizione revisioni	Elaborato da:	Controllato da:	Approvato da:
01.06.2023	0	PRIMA EMISSIONE	Ing. Maurizio Moscoloni	Arcadia srls	IBVI 22 srl
REVISIONI					