


**LEGENDA**

	SE MINEO		CABINA DI TRASFORMAZIONE MT
	SSE RADUSA		CABINA DI RACCOLTA
	FASCIA DI MITIGAZIONE		STRADE DI CAMPO
	RECINZIONE		STRADE DI PROGETTO
	ELETTRODOTTO DI COLLEGAMENTO AEREO AT		STRUTTURE MODALI FTV

DA	A	L [m]	Tipo	Sezioni [mm <sup>2</sup> ]	Ptot [kVA]
SSEU	CCA	12815	RG7H1R 26/45kV	3x(1x630)	41400
SSEU	CCB01	9320	RG7H1R 26/45kV	3x(1x400)	18000
SSEU	CCB02	5796	RG7H1R 26/45kV	3x(1x400)	17000
SSEU	CCC	1053	RG7H1R 26/45kV	3x(1x630)	35600
SSEU	CCD	4521	RG7H1R 26/45kV	3x(1x630)	32000
SSEU	CCE	3020	RG7H1R 26/45kV	3x(1x400)	24800
SSEU	CCF	5182	RG7H1R 26/45kV	3x(1x185)	9000
SSEU	CCG	12375	RG7H1R 26/45kV	3x(1x400)	17200

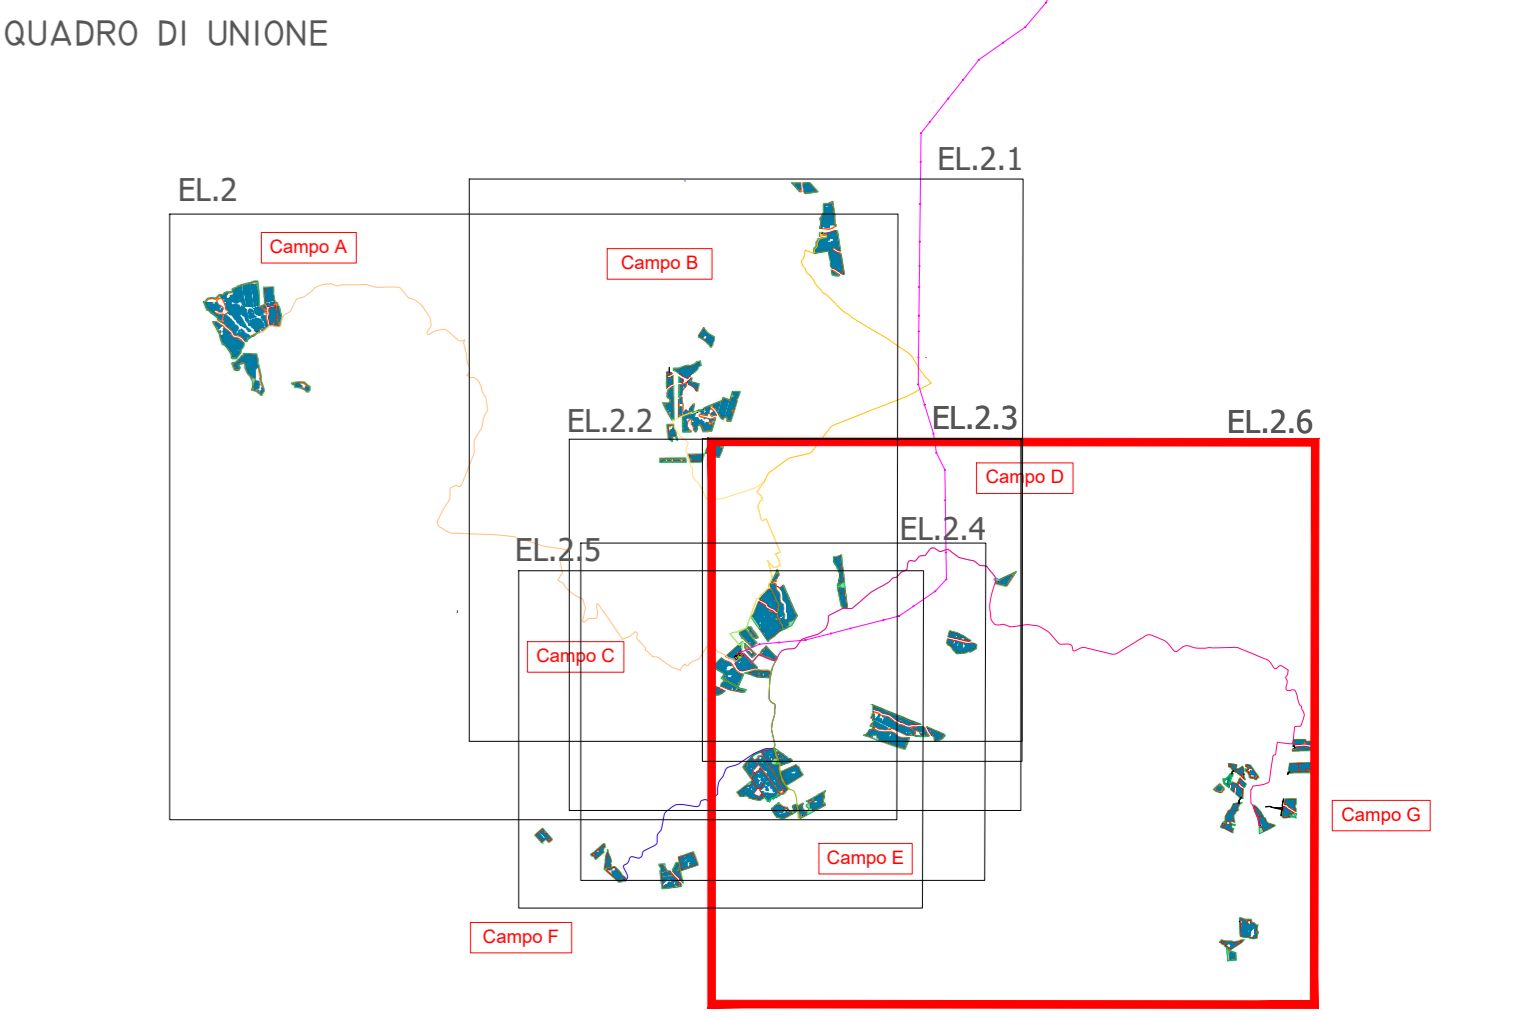

Regione: Sicilia  
 Provincia: Catania - Enna  
 Comuni: Mineo-Ramacca-Aidone  
 Località: Liotta - Malaricotta - Olivo - Magazzinazzo - Rusotto - Ogliastro

**PROGETTO "MINEO" IMPIANTO FOTOVOLTAICO  
 DA 263 MWp E 195 MW IN IMMISSIONE  
 PROGETTAZIONE DEFINITIVA**

Titolo: RS06EPD076A0  
 PLANIMETRIA IMPIANTO CON DEFINIZIONE DORSALI MT LINEA CAMPO "G"

Tavola: **EL. 2.6**

 Progettazione: ARCADIS s.r.l.  
 Via Hissel 25, 90138 - Palermo  
 info@arcadis.com  
 #studiospazio@arcadis.com

Visti / Firme / Timbri:  Ing. Maurizio Moscoloni

Note: .....

Data	Rev.	Descrizione revisioni	Elaborato da:	Controllato da:	Approvato da:
01.06.2023	0	PRIMA EMISSIONE	Ing. Maurizio Moscoloni	Aradia s.r.l.	IBVI 22 s.r.l.

**REVISIONI**