
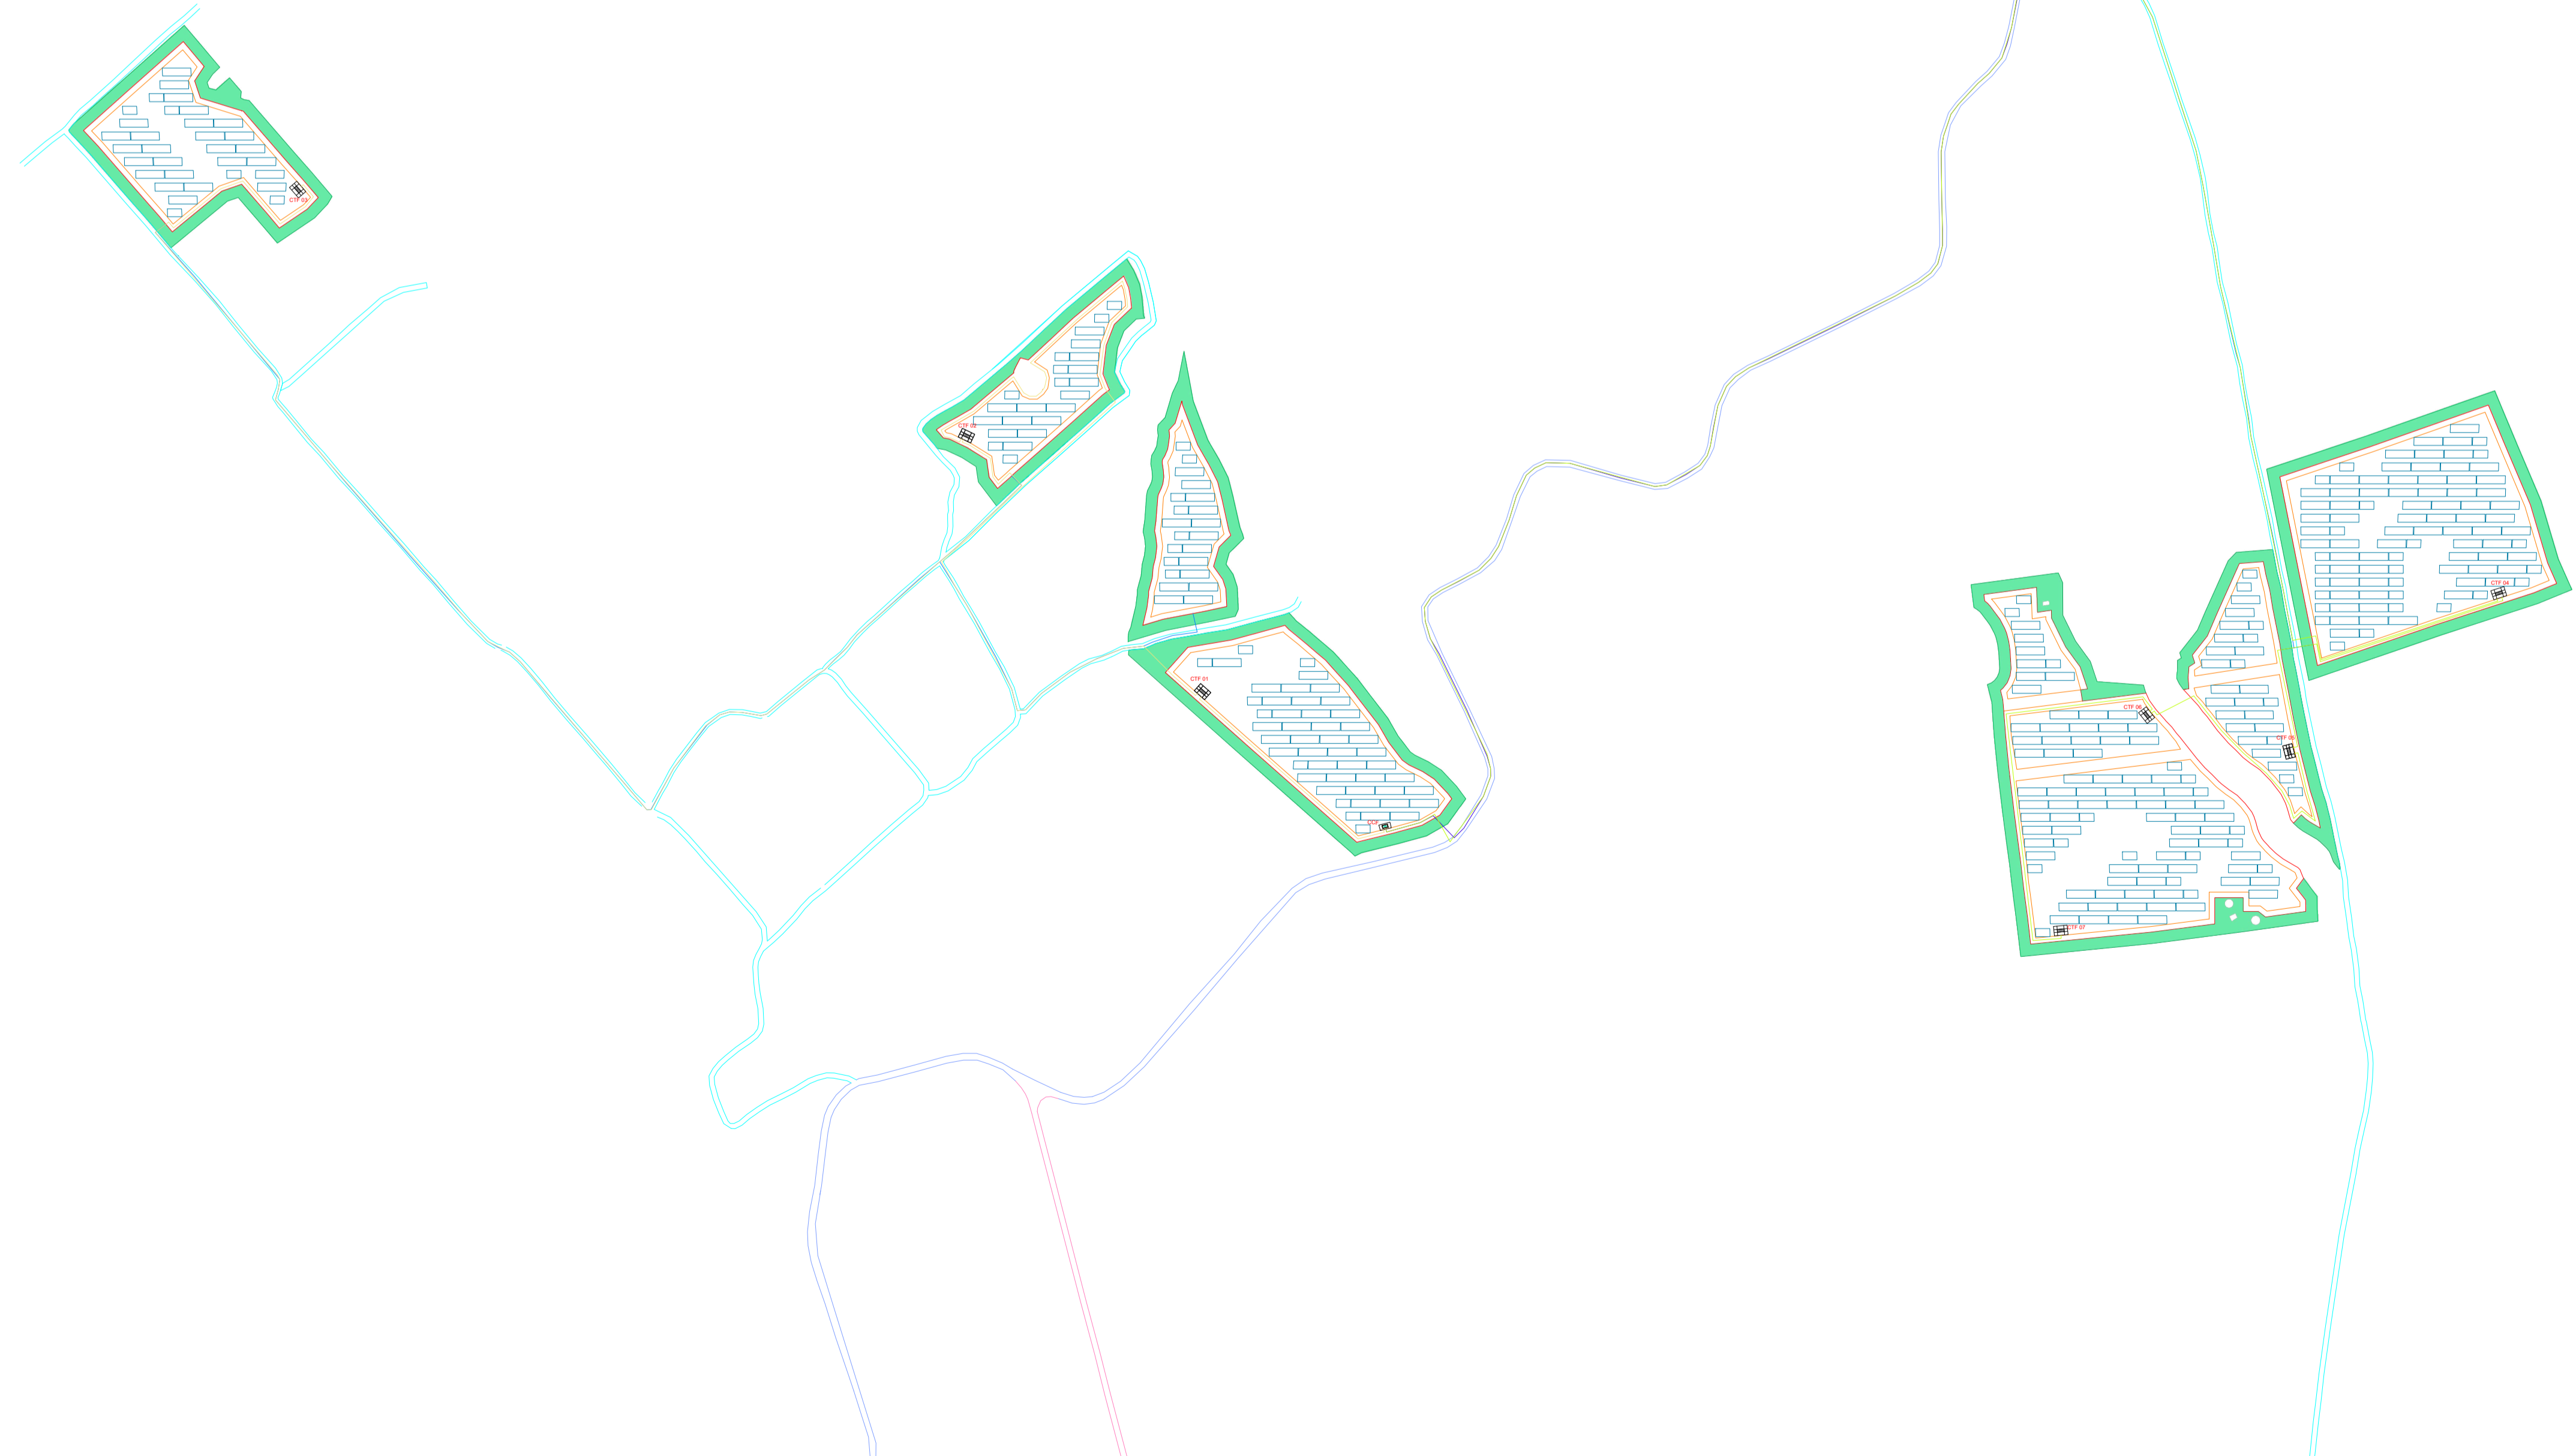


F	LINEA F1	CCF	CTF 01	215	2582	RG7H1R 26/45 kV	3x(1x70)	2,45	1,8	4,2	9
		CTF 01	CTF 02	950		RG7H1R 26/45 kV	3x(1x70)	1,63	1,2		
		CTF 02	CTF 03	1417		RG7H1R 26/45 kV	3x(1x50)	1,63	1,2		
	LINEA F2	CCF	CTF 04	2331	3286	RG7H1R 26/45 kV	3x(1x70)	1,63	1,2	4,8	
		CTF 04	CTF 05	314		RG7H1R 26/45 kV	3x(1x70)	1,63	1,2		
		CTF 05	CTF 06	274		RG7H1R 26/45 kV	3x(1x70)	1,63	1,2		
		CTF 06	CTF 07	367		RG7H1R 26/45 kV	3x(1x70)	1,63	1,2		
SSEU	CCF	5182	5182	RG7H1R 26/45kV	3x(1x185)	12,25	9000				

LEGENDA

	SE MINEO		SP 108
	SSE RADDUSA		SP 182
	FASCIA DI MITIGAZIONE		SP 37
	RECINZIONE		SP 48
	ELETTRODOTTO DI COLLEGAMENTO AEREO AT		SP 109
	CAVIDOTTO INTERRATO MT		SP 111
	STRUTTURE MODULI FTV		SP 162
	CABINA DI TRASFORMAZIONE MT		SP 179
	CABINA DI RACCOLTA		SP 14
	STRADE DI CAMPO		SP 66
	STRADE DI PROGETTO		SP 103
	STRADE LOCALI E INTERPODERALI		
	STRADE ASFALTATE		
	SP 72		
	SP 73		

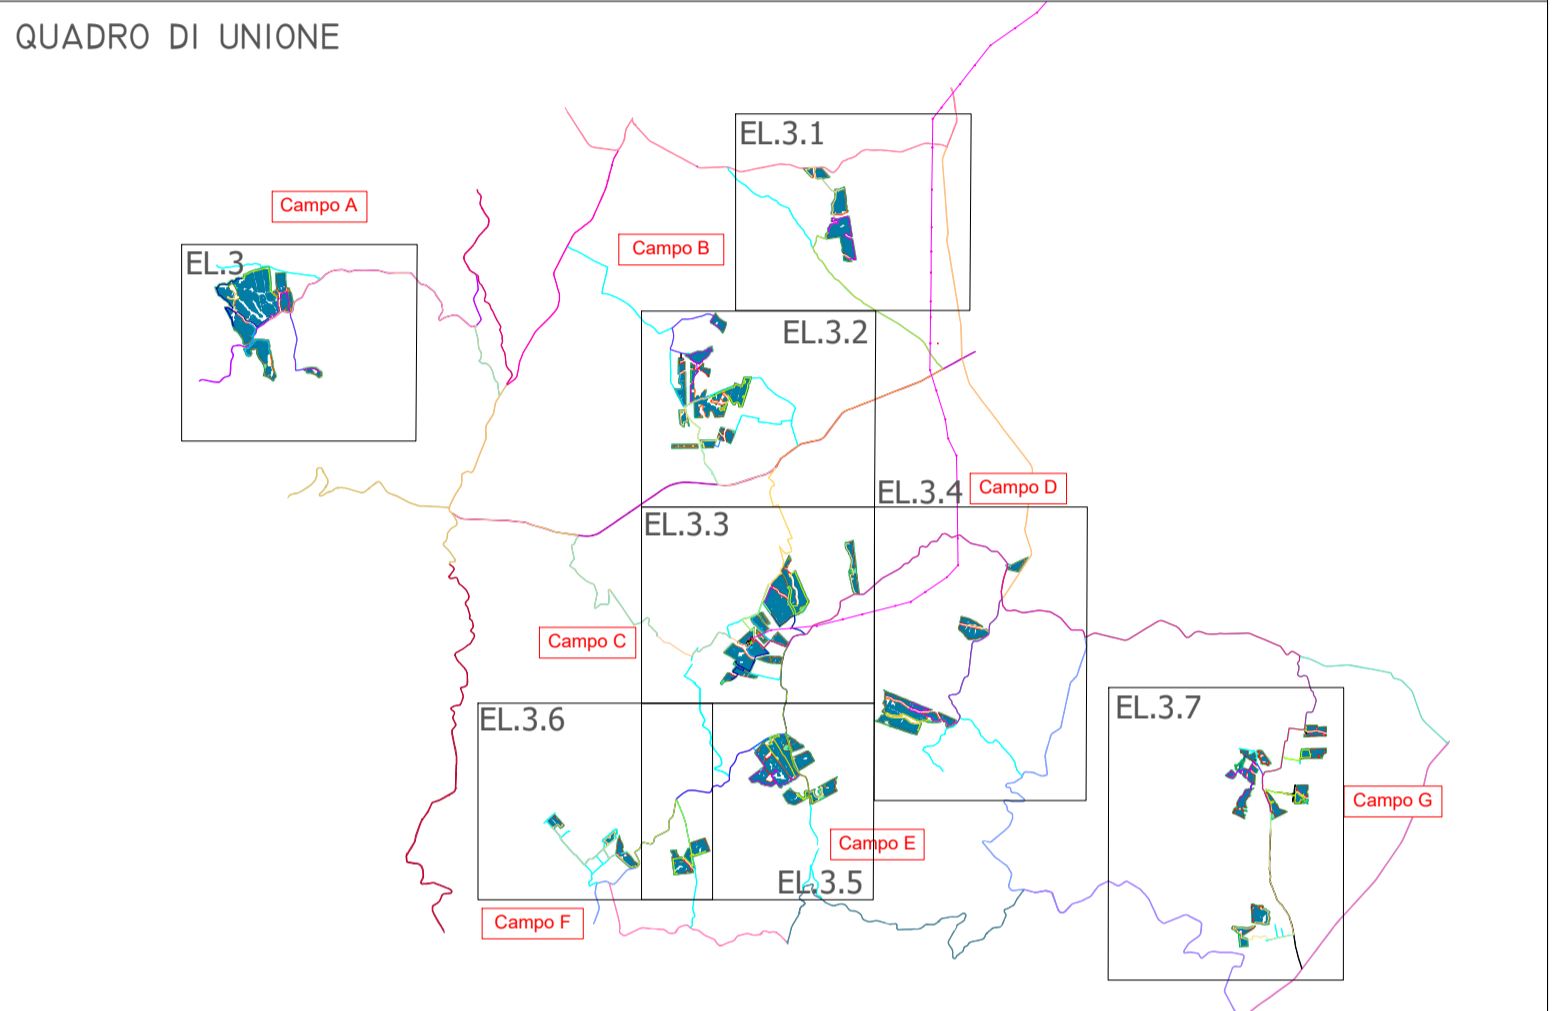

Regione: Sicilia
 Provincia: Catania - Enna
 Comuni: Mineo-Ramacca-Aidone
 Località: Diodato - Pernice - Lazzavecchio

**PROGETTO "MINEO" IMPIANTO FOTOVOLTAICO
 DA 263 MWp E 195 MW IN IMMISSIONE
 PROGETTAZIONE DEFINITIVA**

Titolo: RS06EPD083A0
 PLANIMETRIA IMPIANTO FOTOVOLTAICO CON COLLEGAMENTI MT CAMPO "F"

Tavola: **EL.3.6**

Progettazione:

ARCADIA srls
 Via Houel 29, 90138 - Palermo
 info@arcadiaprogetti.it
 arcadiaprogetti@arubapec.it

Visti / Firme / Timbri:

Note:

Data	Rev.	Descrizione revisioni	Elaborato da:	Controllato da:	Approvato da:
01.06.2023	0	PRIMA EMISSIONE	Ing. Maurizio Moscoloni	Arcadia srls	IBVI 22 srl

REVISIONI