


- Aree libere
  - Cabina di campo
  - Cabina di trasformazione
  - Cavidotto MT
  - Cavidotti interni
  - Sostegni elettrodotto
  - Elettrodotto AT
  - Fascia di mitigazione
  - Pannelli
  - Recinzione perimetrale
  - SSEU AT MT
  - SSE Terna
  - Viabilità e fasce di rispetto
  - Limite provinciale
  - beni paesaggistici D.Lgs. 42/04 - PTPR
- Beni paesaggistici PTPP di Catania**
- aree boscate - art.142, lett. g, D.lgs.42/04
  - aree costa 300m - art.142, lett. a, D.lgs. 42/04
  - aree di interesse archeologico - art.142, lett. m, D.lgs.42/04
  - aree fiumi 150m - art.142, lett. c, D.lgs.42/04
  - aree laghi 300m - art.142, lett. b, D.lgs. 42/04
  - aree riserve regionali - art.142, lett. f, D.lgs.42/04
  - aree tutelate - art.134, lett. c, D.lgs. 42/04
  - aree tutelate - art.136, D.lgs.42/04
  - montagne sopra 1200 metri - art.142, lett. d, D.lgs. 42/04
  - paesaggi locali
  - parco regionale alcantara - art.142, lett. f, D.lgs.42/04
  - parco regionale etna - art.142, lett. f, D.lgs.42/04
  - parco regionale nebroidi - art.142, lett. f, D.lgs.42/04
  - Vincoli Archeologici art.10 D.lgs. 42/04
  - vulcano - art.142, lett. l, D.lgs.42/04

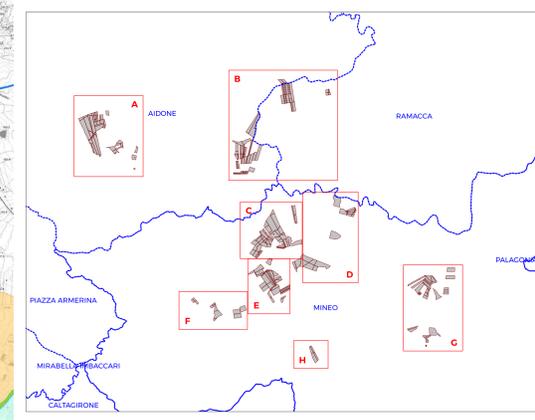

<b>Progetto "Mineo"</b> Impianto fotovoltaico della potenza nominale quantificabile in 263 MWp, e potenza di immissione di 195,00 MW	
Ubicazione:	Aidone (EN), Mineo (CT), Ramacca (CT) - SICILIA
Proponente:	<b>IBIV 22 s.r.l.</b> Viale Amedeo Duca D'Aosta 76, Bolzano (BZ) P.I. 03099630216
Elaborato da:	<b>Arcadia s.r.l.s.</b> Via Houel 29, 90139 - Palermo info@arcadiaprogetti.it arcadiaprogetti@arubapec.it
Tavola n.	<b>RS06AEC008A0</b>


**Layout generale impianto fotovoltaico e opere di connessione alla RTN su Carta dei Beni Paesaggistici - PTPP di Catania e PTPR Strumento urbanistico Regionale**

Scala: 1:25.000

DATA	REV	DESCRIZIONE	ELABORATO DA:	APPROVATO DA:
27.07.23	0	I Emissione	Arcadia s.r.l.s. Dott. Agr. Enrico Cannata Scavozzo	IBIV 22 s.r.l.

Note:

PROPRIETÀ ESCLUSIVA DELLE SOCIETÀ SOPRA INDICATE. UTILIZZO E DUPLICAZIONE VIETATE SENZA AUTORIZZAZIONE SCRITTA.

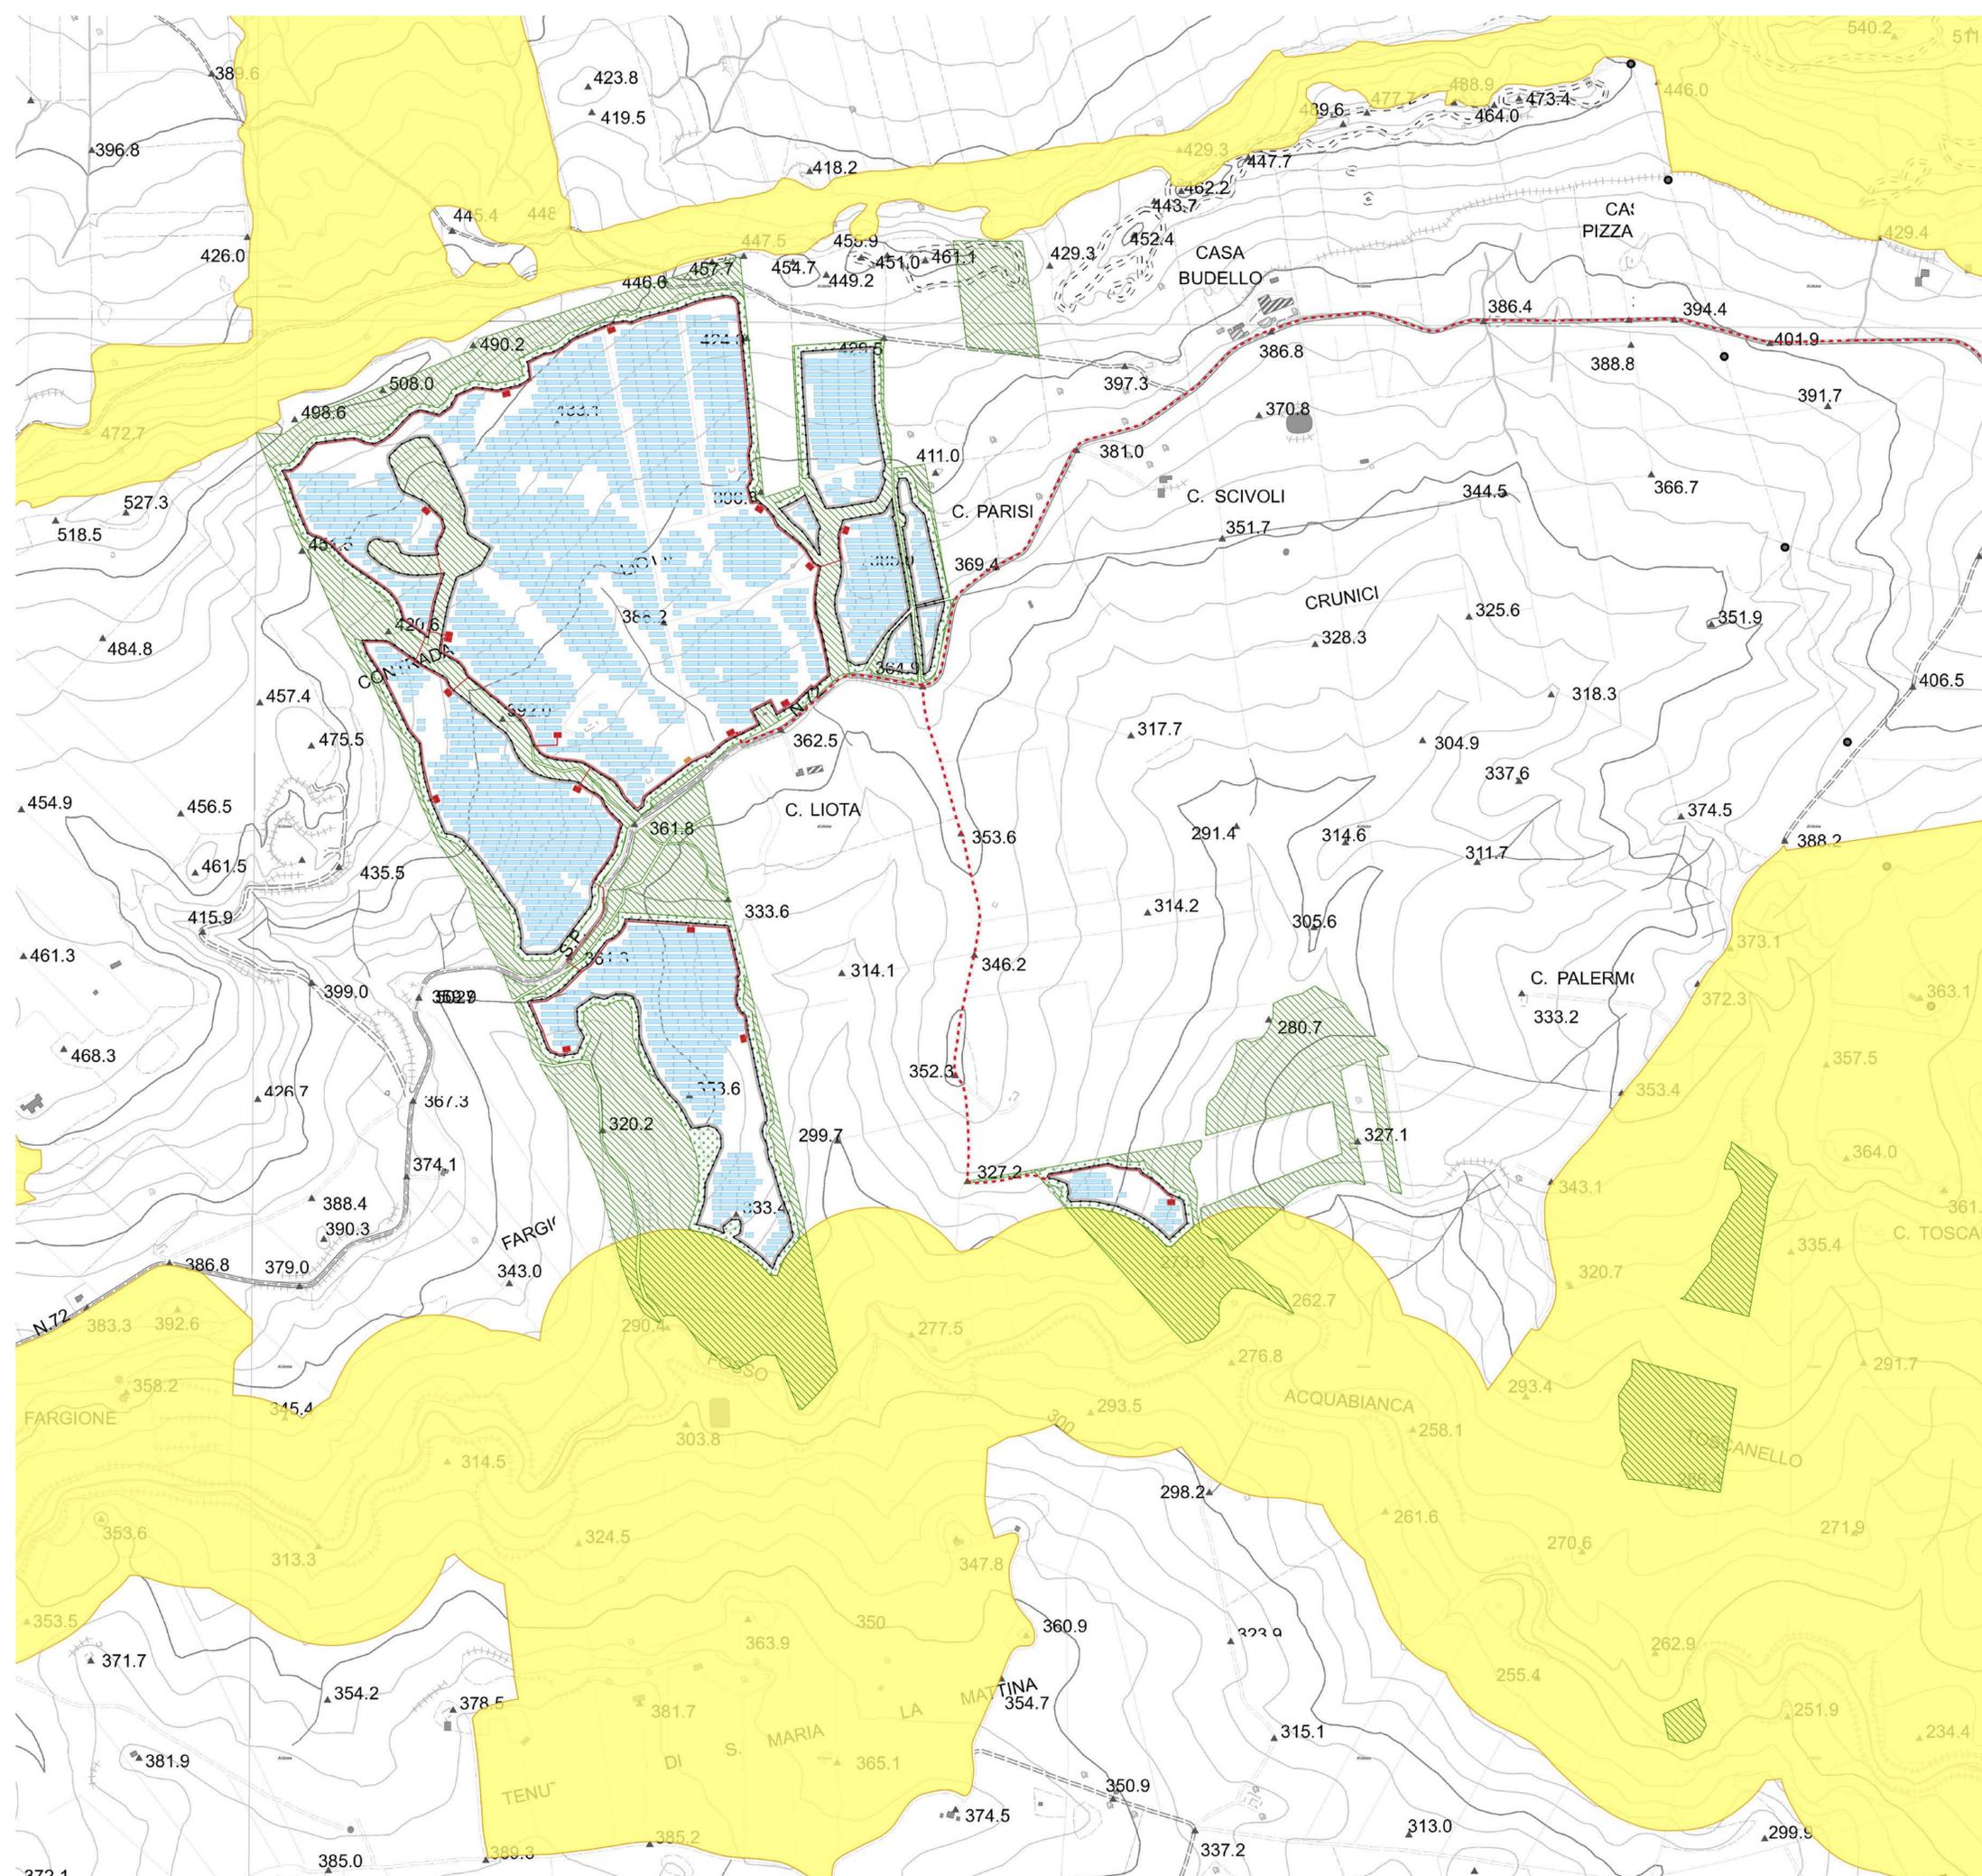

- Aree libere
- Cabina di campo
- Cabina di trasformazione
- Cavidotto MT
- Cavidotti interni
- Sostegni elettrodotto
- Elettrodotto AT
- Fascia di mitigazione
- Pannelli
- Recinzione perimetrale
- SSEU AT-MT
- SSE Terna
- Viabilità e fasce di rispetto
- Limite provinciale
- beni paesaggistici D.Lgs. 42/04 - PTPR

- Beni paesaggistici PTPP di Catania**
- aree boscate - art.142, lett. g, D.lgs.42/04
  - aree costa 300m - art.142, lett. a, D.lgs. 42/04
  - aree di interesse archeologico - art.142, lett. m, D.lgs.42/04
  - aree fiumi 150m - art.142, lett. c, D.lgs.42/04
  - aree laghi 300m - art.142, lett. b, D.lgs. 42/04
  - aree riserve regionali - art.142, lett. f, D.lgs.42/04
  - aree tutelate - art.134, lett. c, D.lgs. 42/04
  - aree tutelate - art.136, D.lgs.42/04
  - montagne sopra 1200 metri - art.142, lett. d, D.lgs. 42/04
  - paesaggi locali
  - parco regionale alcantara - art.142, lett. f, D.lgs.42/04
  - parco regionale etna - art.142, lett. f, D.lgs.42/04
  - parco regionale nebroidi - art.142, lett. f, D.lgs.42/04
  - Vincoli Archeologici art.10 D.lgs. 42/04
  - vulcano - art.142, lett. l, D.lgs.42/04

**Progetto "Mineo"**  
**Impianto fotovoltaico della potenza nominale quantificabile in 263 MWp,**  
**e potenza di immissione di 195,00 MW**

Ubicazione:	Aidone (EN), Mineo (CT), Ramacca (CT) - SICILIA
Proponente:	<b>IBIV 22 s.r.l.</b> Viale Amedeo Duca D'Aosta 76, Bolzano (BZ) P.I. 03099630216
Elaborato da:	<b>Arcadia s.r.l.s.</b> Via Houel 29, 90138 - Palermo info@arcadiaprogetti.it arcadiaprogetti@arubapec.it
Tavola n.	<b>RS06AEG0008A0</b>

**Layout generale impianto fotovoltaico e opere di connessione alla**  
**RTN su Carta dei Beni Paesaggistici - PTPP di Catania e PTPR**  
**Strumento urbanistico Regionale**


**AREA A**

Scala: 1:5.000

DATA	REV	DESCRIZIONE	ELABORATO DA:	APPROVATO DA:
27.07.23	0	I Emissione	Arcadia s.r.l.s. Dott. Agr. Enrico Camerata Scovazzo	IBIV 22 s.r.l.

Note:

PROPRIETÀ ESCLUSIVA DELLE SOCIETÀ SOPRA INDICATE. UTILIZZO E DUPLICAZIONE VIETATE SENZA AUTORIZZAZIONE SCRITTA

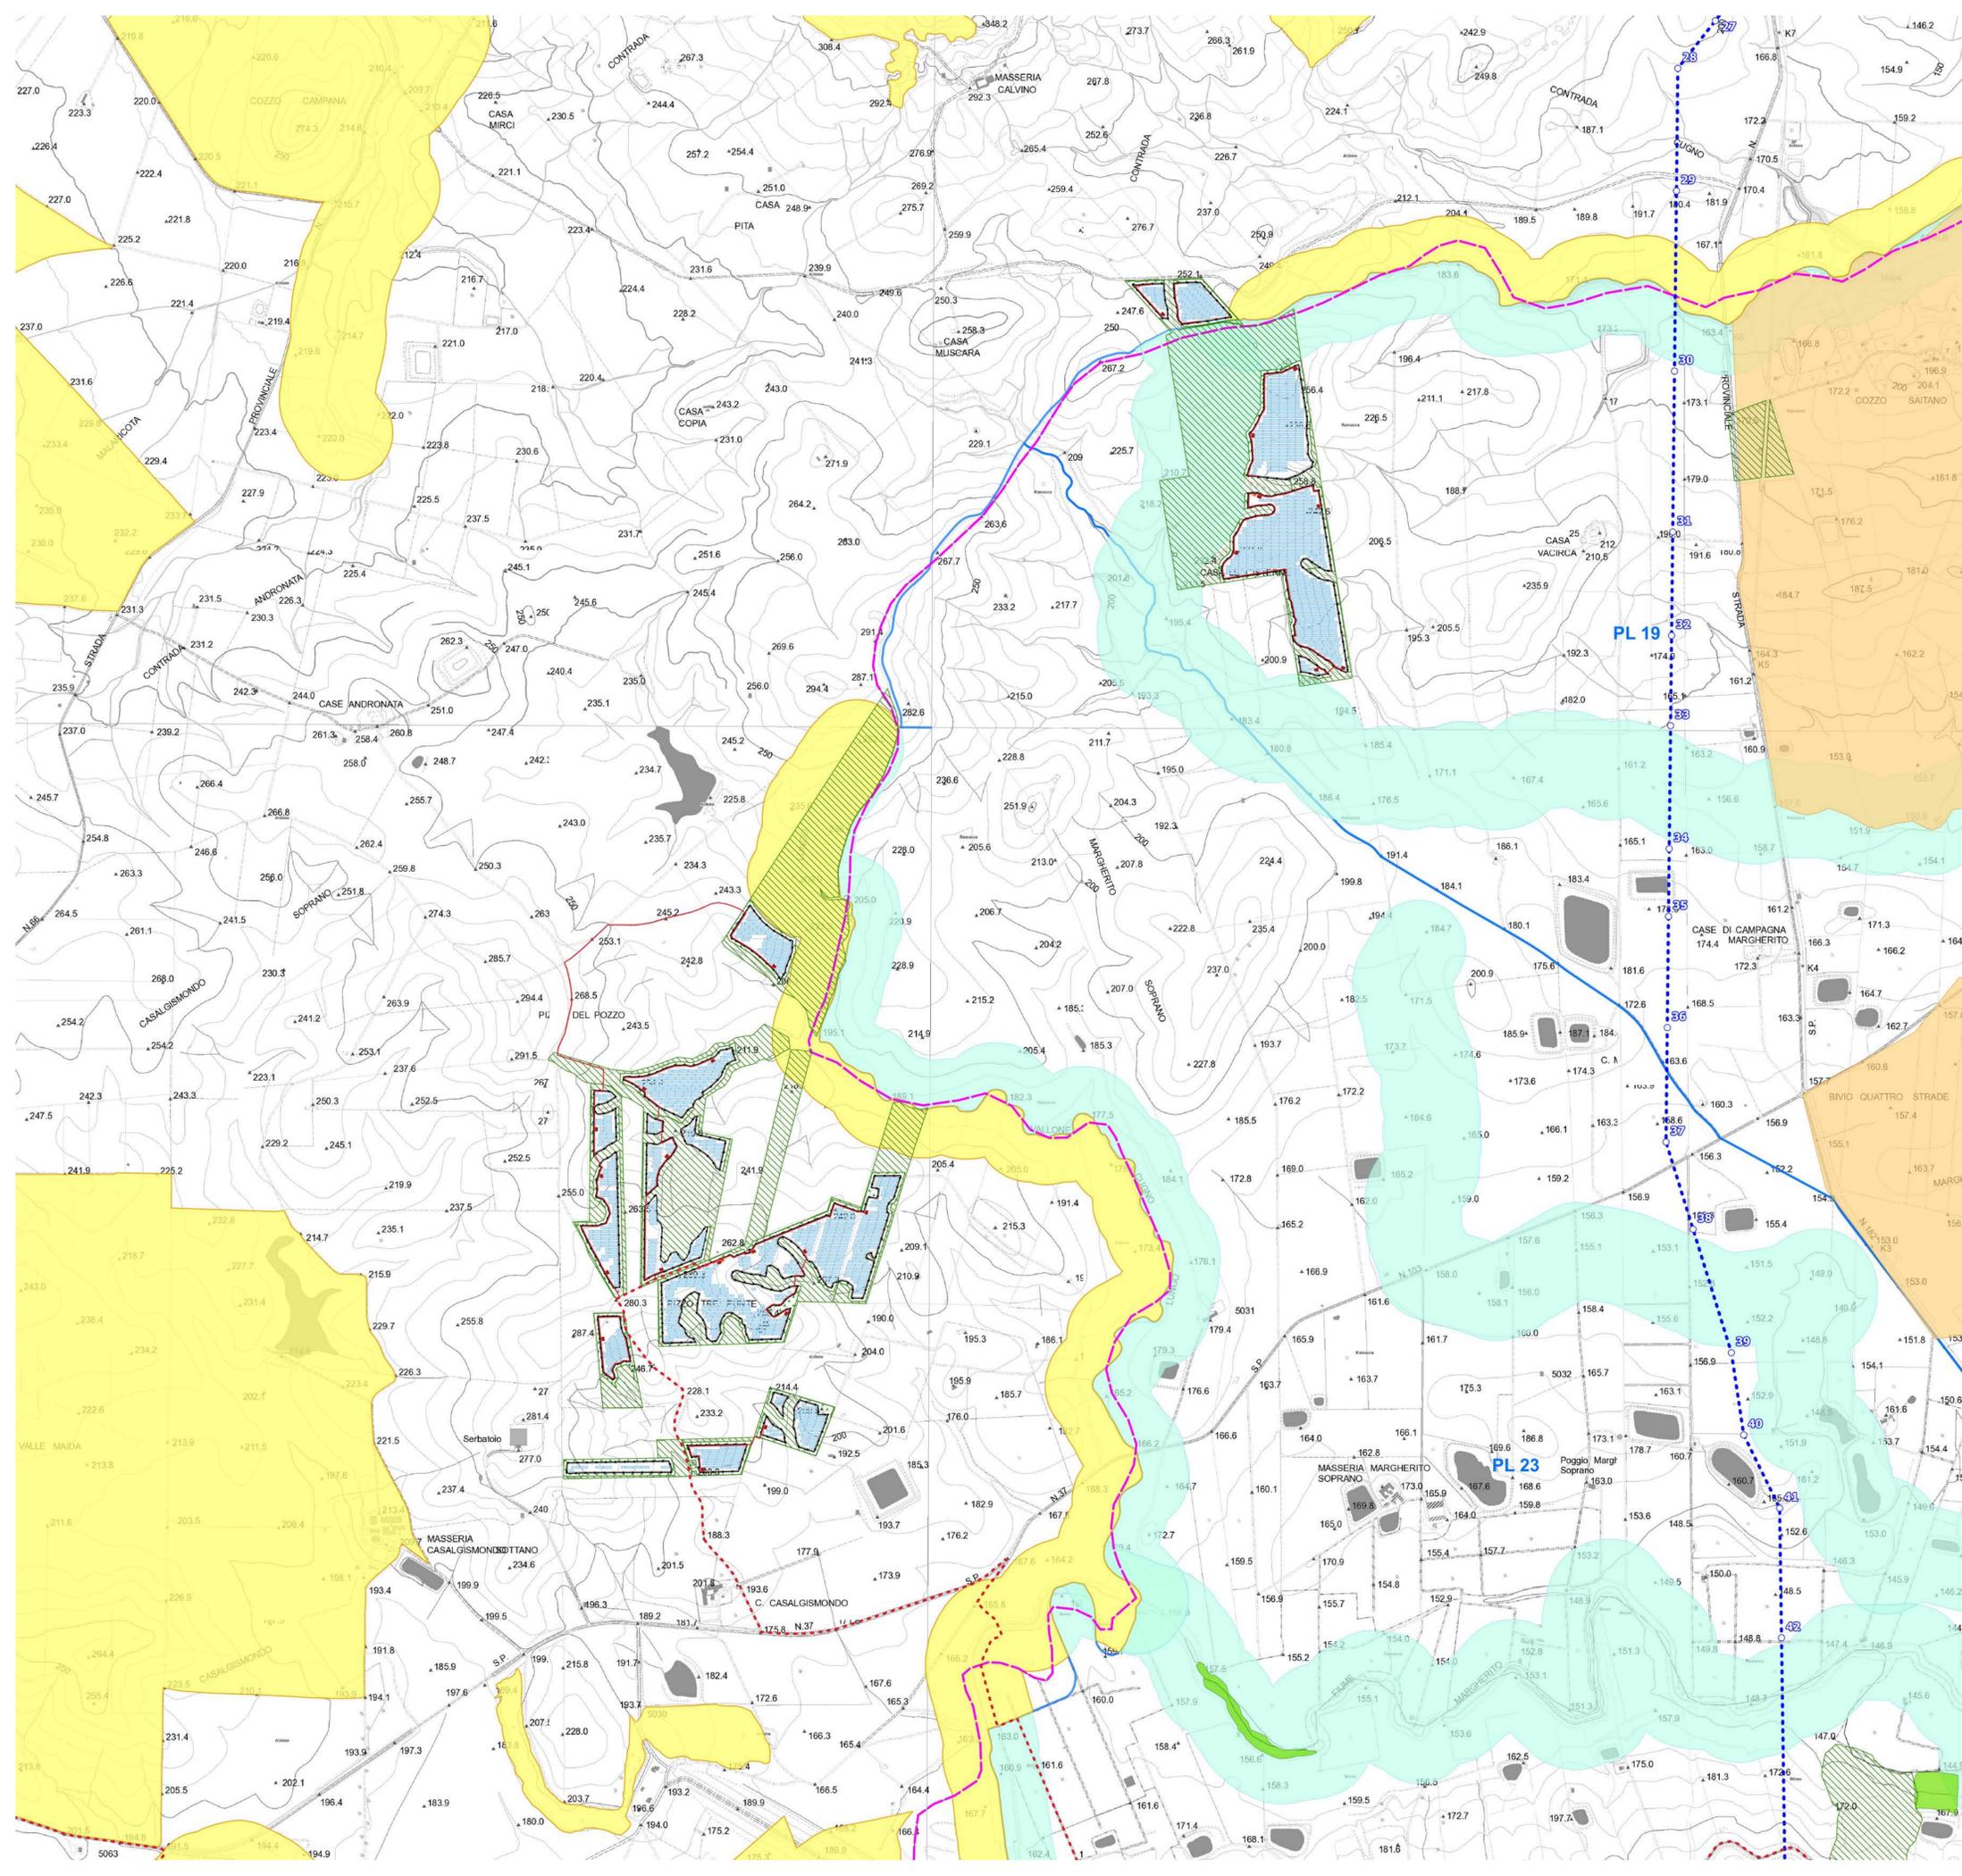

- Area libere
- Cabina di campo
- Cabina di trasformazione
- Cavidotto MT
- Cavidotti interni
- Sostegni elettrodotta
- Elettrodotta AT
- Fascia di mitigazione
- Pannelli
- Recinzione perimetrale
- SSEU AT-MT
- SSE Terna
- Viabilità e fasce di rispetto

- Limite provinciale
- beni paesaggistici D.Lgs. 42/04 - PTPR

- Beni paesaggistici PTPP di Catania**
- aree boscate - art.142, lett. g, D.Lgs.42/04
  - aree di interesse archeologico - art.142, lett. m, D.Lgs.42/04
  - aree fiumi 150m- art.142, lett. c, D.Lgs.42/04
  - aree laghi 300m- art.142, lett. b, D.Lgs. 42/04
  - aree riserve regionali - art.142, lett. f, D.Lgs.42/04
  - aree tutelate - art.134, lett. c, D.Lgs. 42/04
  - aree tutelate - art.136, D.Lgs.42/04
  - montagne sopra 1200 metri - art.142, lett. d, D.Lgs. 42/04
  - paesaggi locali
  - parco regionale alcantara - art.142, lett. f, D.Lgs.42/04
  - parco regionale etna - art.142, lett. f, D.Lgs.42/04
  - parco regionale nebroidi - art.142, lett. f, D.Lgs.42/04
  - Vincoli Archeologici art.10 D.Lgs. 42/04
  - vulcano - art.142, lett. l, D.Lgs.42/04

**Progetto "Mineo"**  
**Impianto fotovoltaico della potenza nominale quantificabile in 263 MWp,**  
**e potenza di immissione di 195,00 MW**

Ubicazione:	Aidone (EN), Mineo (CT), Ramacca (CT) - SICILIA
Proponente:	<b>IBIV 22 s.r.l.</b> Viale Amedeo Duca D'Aosta 76, Bolzano (BZ) P.I. 03099630216
Elaborato da:	<b>Arcadia s.r.l.s.</b> Via Houel 29, 90138 - Palermo info@arcadiaprogetti.it arcadiaprogetti@arubapec.it
Tavola n.	<b>RS06AEG0008A0</b>

**Layout generale impianto fotovoltaico e opere di connessione alla RTN su Carta dei Beni Paesaggistici - PTPP di Catania e PTPR Strumento urbanistico Regionale**


**AREA B**

Scala: 1:10.000

DATA	REV	DESCRIZIONE	ELABORATO DA:	APPROVATO DA:
27.07.23	0	I Emissione	Arcadia s.r.l.s. Dott. Agr. Enrico Camerata Scovazzo	IBIV 22 s.r.l.


Note:

PROPRIETÀ ESCLUSIVA DELLE SOCIETÀ SOPRA INDICATE. UTILIZZO E DUPLICAZIONE VIETATE SENZA AUTORIZZAZIONE SCRITTA

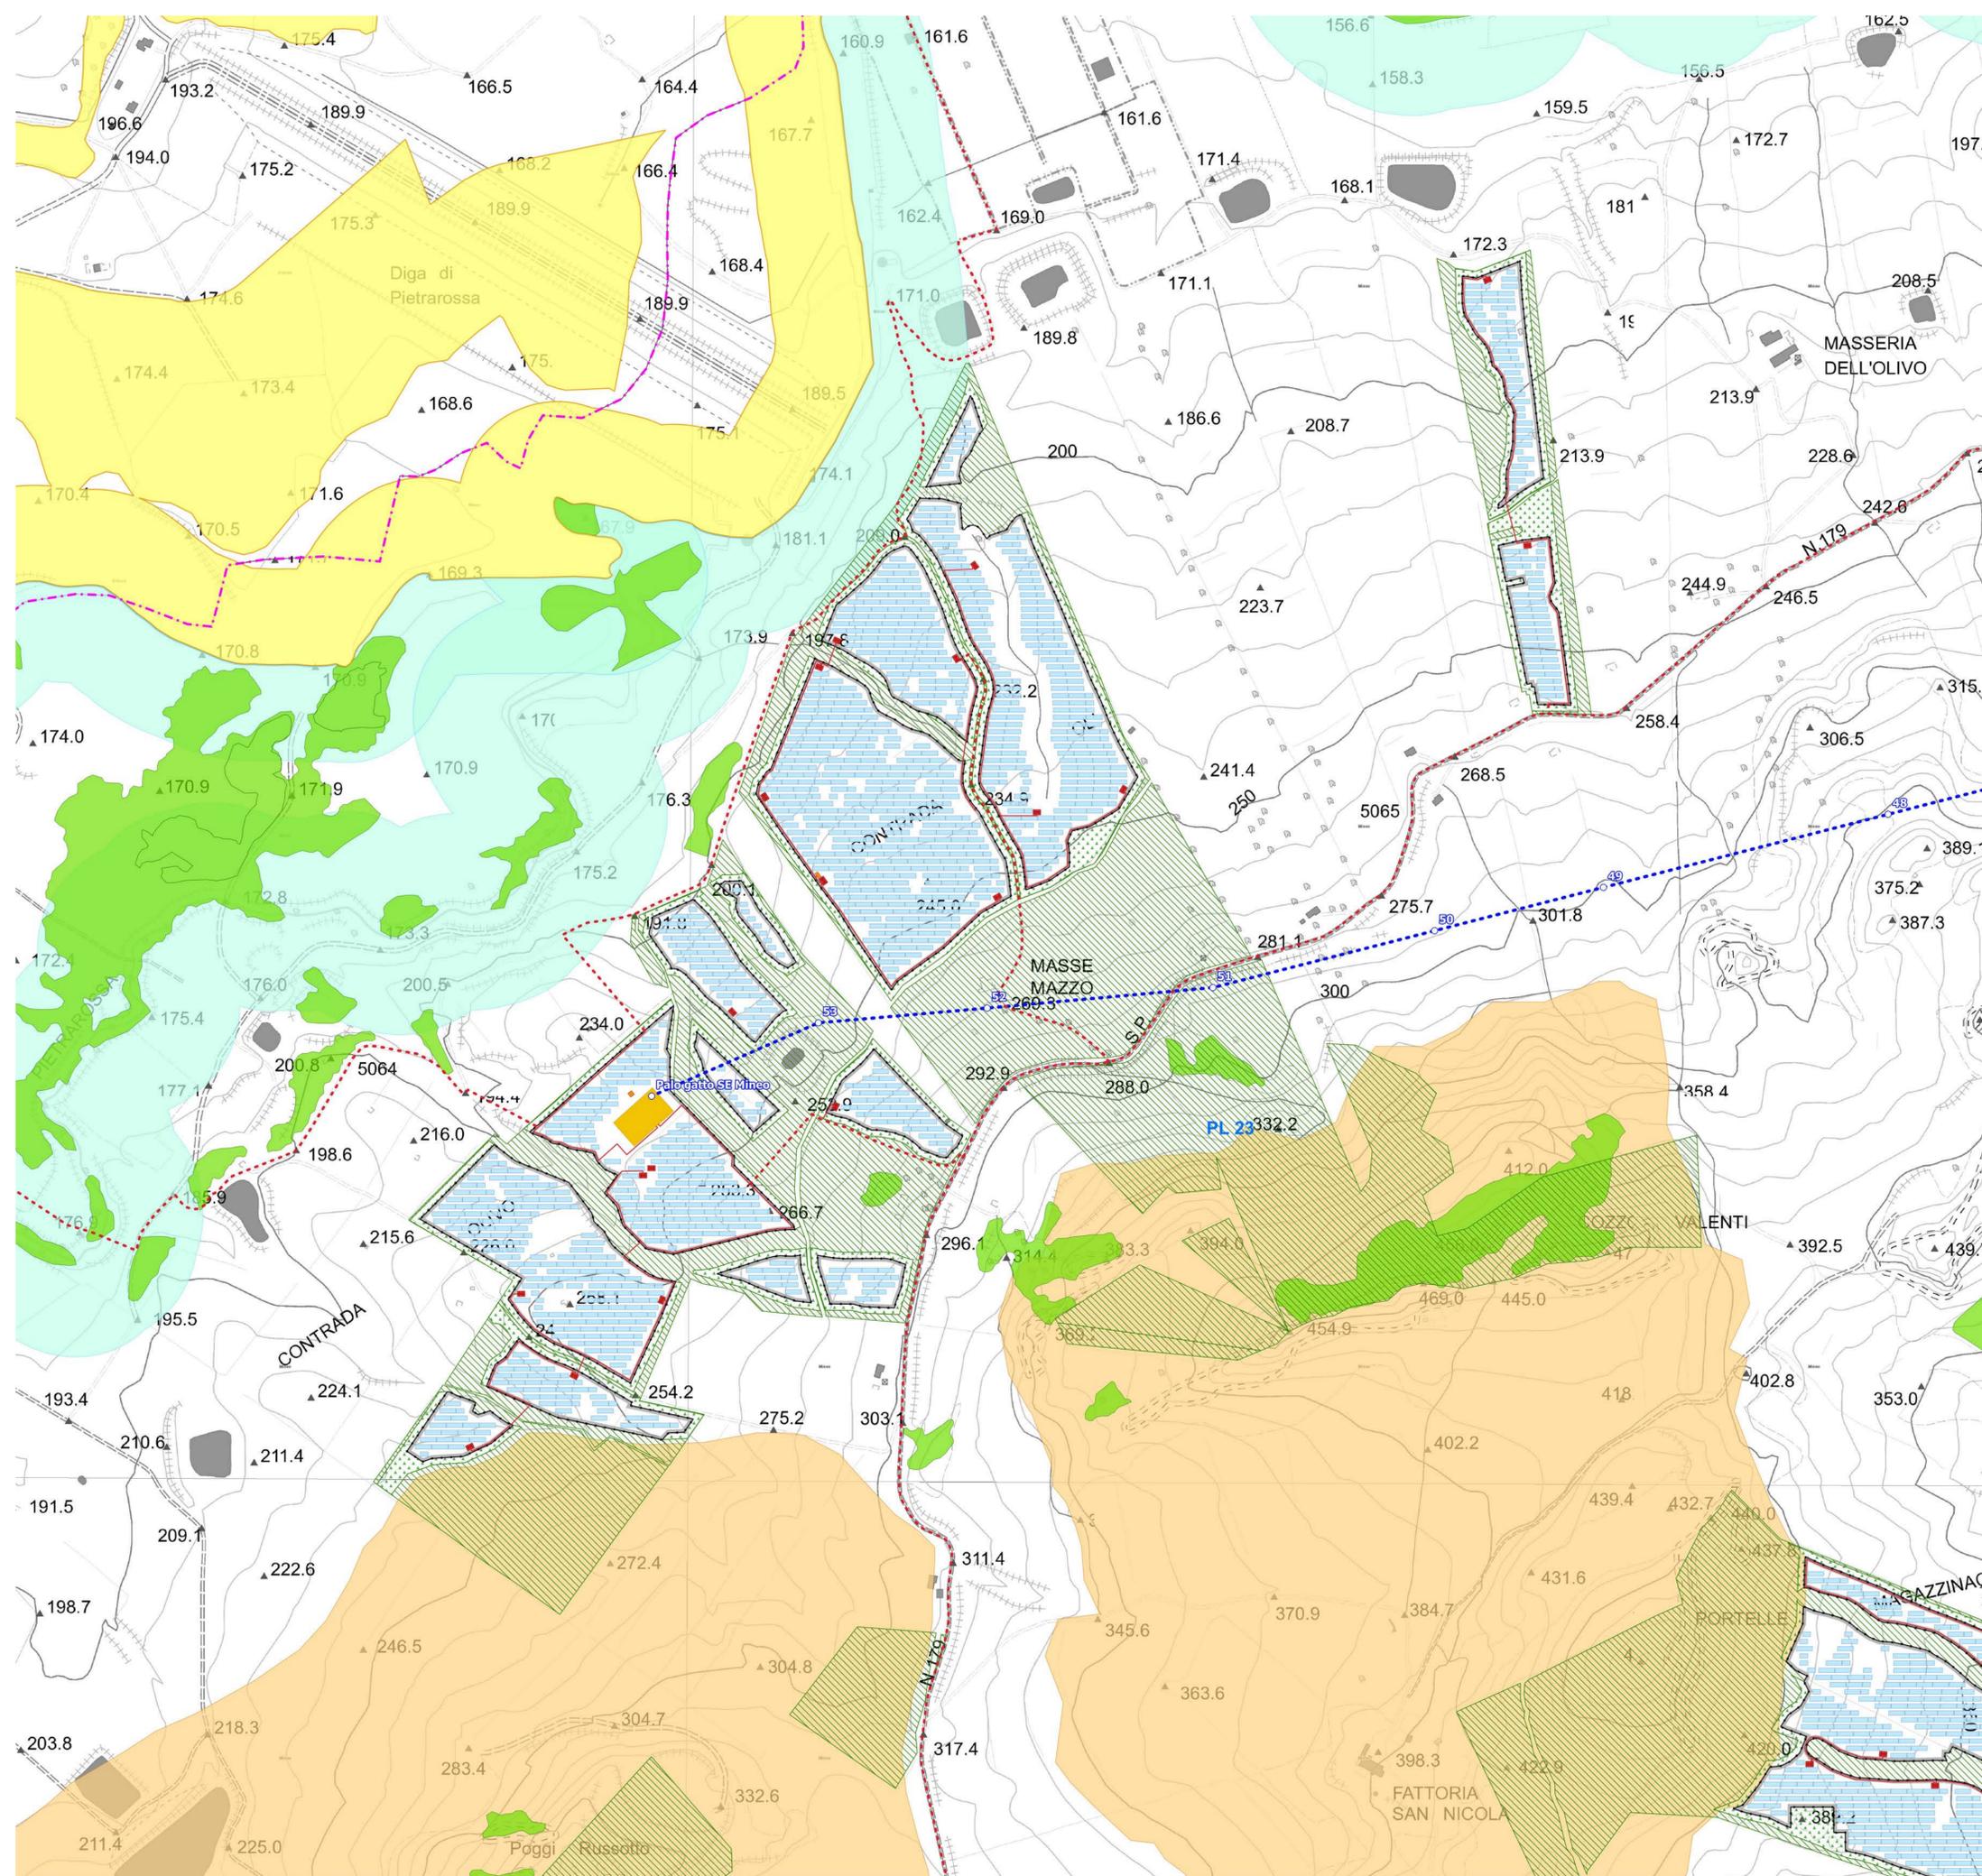

- Aree libere
  - Cabina di campo
  - Cabina di trasformazione
  - Cavidotto MT
  - Sostegni elettrodotto
  - Elettrodotto AT
  - Fascia di mitigazione
  - Pannelli
  - Recinzione perimetrale
  - SSEU AT-MT
  - SSE Terna
  - Viabilità e fasce di rispetto
  - Limite provinciale
  - beni paesaggistici D.Lgs. 42/04 - PTPR
- Beni paesaggistici PTPP di Catania**
- aree boscate - art.142, lett. g, D.lgs.42/04
  - aree costa 300m - art.142, lett.a, D.lgs. 42/04
  - aree di interesse archeologico - art.142, lett. m, D.lgs.42/04
  - aree fiumi 150m - art.142, lett. c, D.lgs.42/04
  - aree laghi 300m - art.142, lett. b, D.lgs. 42/04
  - aree riserve regionali - art.142, lett. f, D.lgs.42/04
  - aree tutelate - art.134, lett. c, D.lgs. 42/04
  - aree tutelate - art.136, D.lgs.42/04
  - montagne sopra 1200 metri - art.142, lett. d, D.lgs. 42/04
  - paesaggi locali
  - parco regionale alcantara - art.142, lett. f, D.lgs.42/04
  - parco regionale etna - art.142, lett. f, D.lgs.42/04
  - parco regionale nebroidi - art.142, lett. f, D.lgs.42/04
  - Vincoli Archeologici art.10 D.lgs. 42/04
  - vulcano - art.142, lett. l, D.lgs.42/04

<b>Progetto "Mineo"</b>				
<b>Impianto fotovoltaico della potenza nominale quantificabile in 263 MWp, e potenza di immissione di 195,00 MW</b>				
Ubicazione:	Aidone (EN), Mineo (CT), Ramacca (CT) - SICILIA			
Proponente:		<b>IBIV 22 s.r.l.</b> Viale Amedeo Duca D'Aosta 76, Bolzano (BZ) P.I. 03099630216		
Elaborato da:		<b>Arcadia s.r.l.s.</b> Via Houel 29, 90138 - Palermo info@arcadiaprogetti.it arcadiaprogetti@arubapec.it		
Tavola n.	<b>RS06AEG0008A0</b>			
<b>Layout generale impianto fotovoltaico e opere di connessione alla RTN su Carta dei Beni Paesaggistici - PTPP di Catania e PTPR Strumento urbanistico Regionale</b>				
<b>AREA C</b>				
Scala: 1:5.000				
DATA	REV	DESCRIZIONE	ELABORATO DA:	APPROVATO DA:
27.07.23	0	I Emissione	Arcadia s.r.l.s. Dott. Agr. Enrico Camerata Scovazzo	IBIV 22 s.r.l.
Note:				
PROPRIETÀ ESCLUSIVA DELLE SOCIETÀ SOPRA INDICATE. UTILIZZO E DUPLICAZIONE VIETATE SENZA AUTORIZZAZIONE SCRITTA				

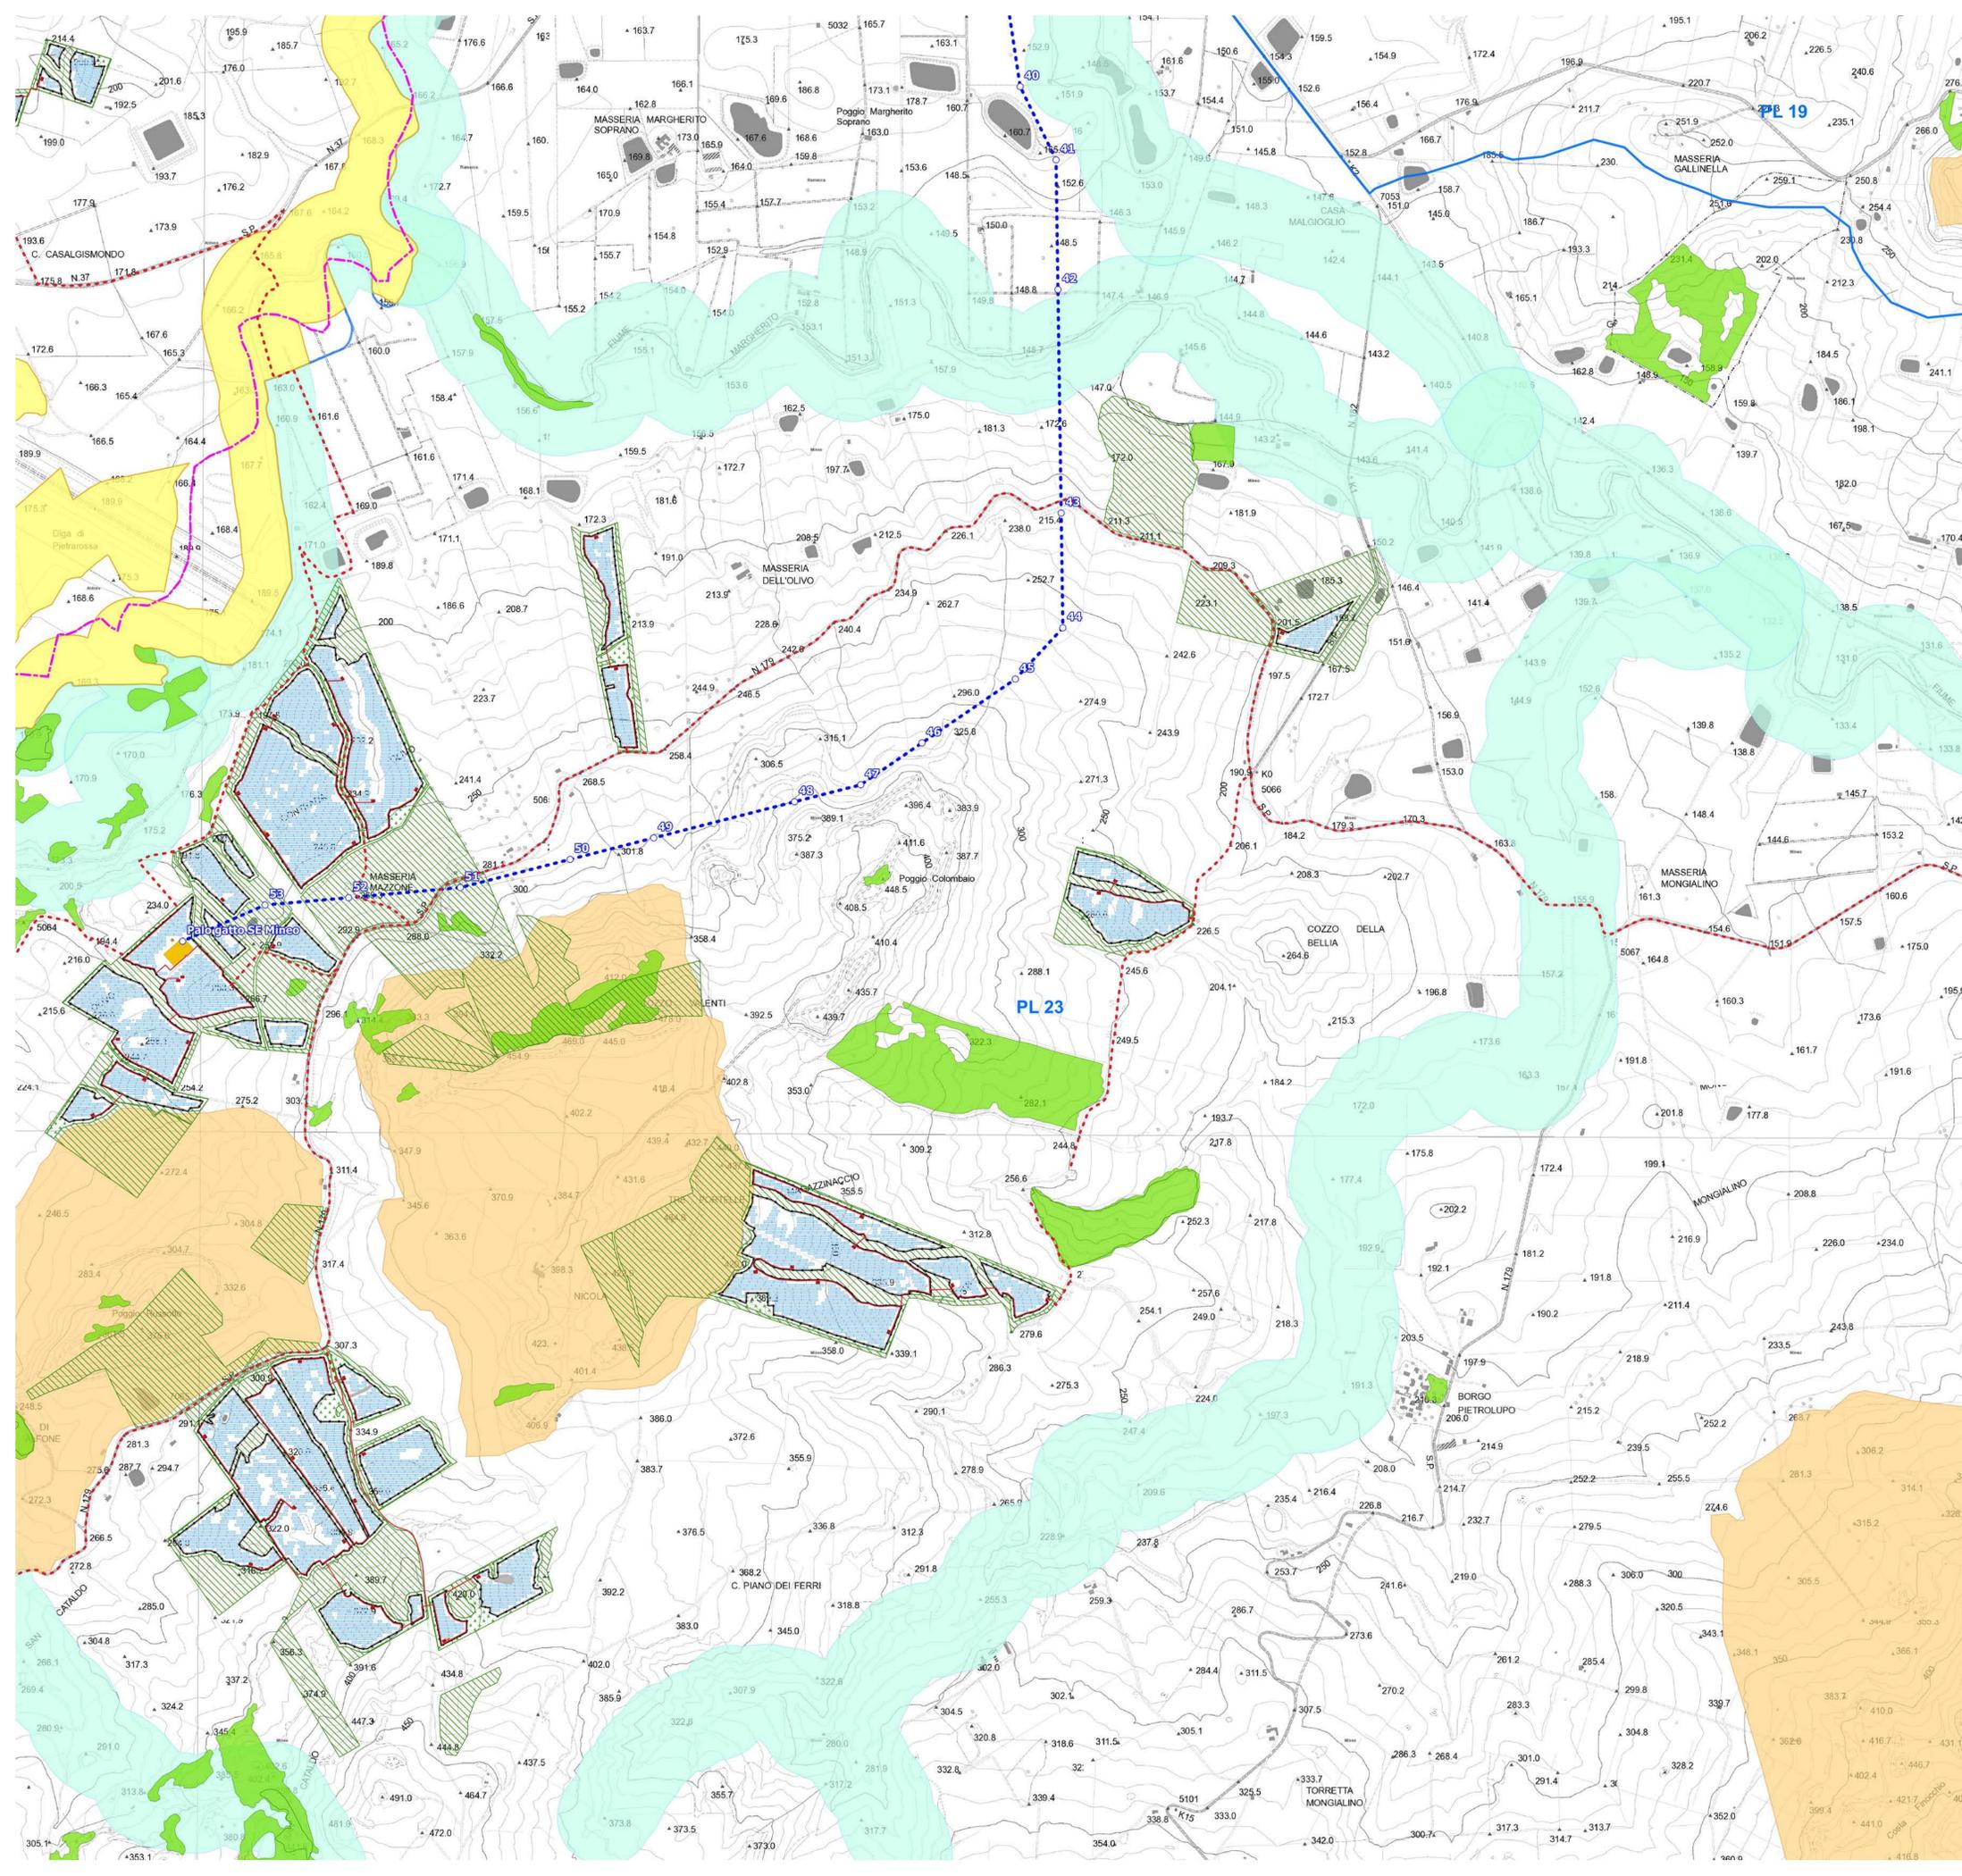

- Area libere
  - Cabina di campo
  - Cabina di trasformazione
  - Cavidotto MT
  - Cavidotti interni
  - Sostegni elettrodotta
  - Elettrodotta AT
  - Fascia di mitigazione
  - Pannelli
  - Recinzione perimetrale
  - SSEU AT-MT
  - SSE Terna
  - Viabilità e fasce di rispetto
  - Limite provinciale
  - beni paesaggistici D.Lgs. 42/04 - PTPR
- Beni paesaggistici PTPP di Catania**
- aree boscate - art.142, lett. g, D.Lgs.42/04
  - aree costa 300m- art.142, lett. a, D.Lgs. 42/04
  - aree di interesse archeologico - art.142, lett. m, D.Lgs.42/04
  - aree fiumi 150m- art.142, lett. c, D.Lgs.42/04
  - aree laghi 300m- art.142, lett. b, D.Lgs. 42/04
  - aree riserve regionali - art.142, lett. f, D.Lgs.42/04
  - aree tutelate - art.134, lett. c, D.Lgs. 42/04
  - aree tutelate - art.136, D.Lgs.42/04
  - montagne sopra 1200 metri - art.142, lett. d, D.Lgs. 42/04
  - paesaggi locali
  - parco regionale alcantara - art.142, lett. f, D.Lgs.42/04
  - parco regionale etna - art.142, lett. f, D.Lgs.42/04
  - parco regionale nebroidi - art.142, lett. f, D.Lgs.42/04
  - Vincoli Archeologici art.10 D.Lgs. 42/04
  - vulcano - art.142, lett. l, D.Lgs.42/04

**Progetto "Mineo"**  
**Impianto fotovoltaico della potenza nominale quantificabile in 263 MWp,**  
**e potenza di immissione di 195,00 MW**

Ubicazione:	Aidone (EN), Mineo (CT), Ramacca (CT) - SICILIA
Proponente:	<b>IBIV 22 s.r.l.</b> Viale Amedeo Duca D'Aosta 76, Bolzano (BZ) P.I. 03099630216
Elaborato da:	<b>Arcadia s.r.l.s.</b> Via Houel 29, 90138 - Palermo info@arcadiaprogetti.it arcadiaprogetti@arubapec.it
Tavola n.	<b>RS06AEG0008A0</b>

**Layout generale impianto fotovoltaico e opere di connessione alla RTN su Carta dei Beni Paesaggistici - PTPP di Catania e PTPR Strumento urbanistico Regionale**


**AREA D**

Scala: 1:10.000

DATA	REV	DESCRIZIONE	ELABORATO DA:	APPROVATO DA:
10.07.23	0	I Emissione	Arcadia s.r.l.s. Dott. Agr. Enrico Camerata Scovazzo	IBIV 22 s.r.l.

Note:

PROPRIETÀ ESCLUSIVA DELLE SOCIETÀ SOPRA INDICATE. UTILIZZO E DUPLICAZIONE VIETATE SENZA AUTORIZZAZIONE SCRITTA

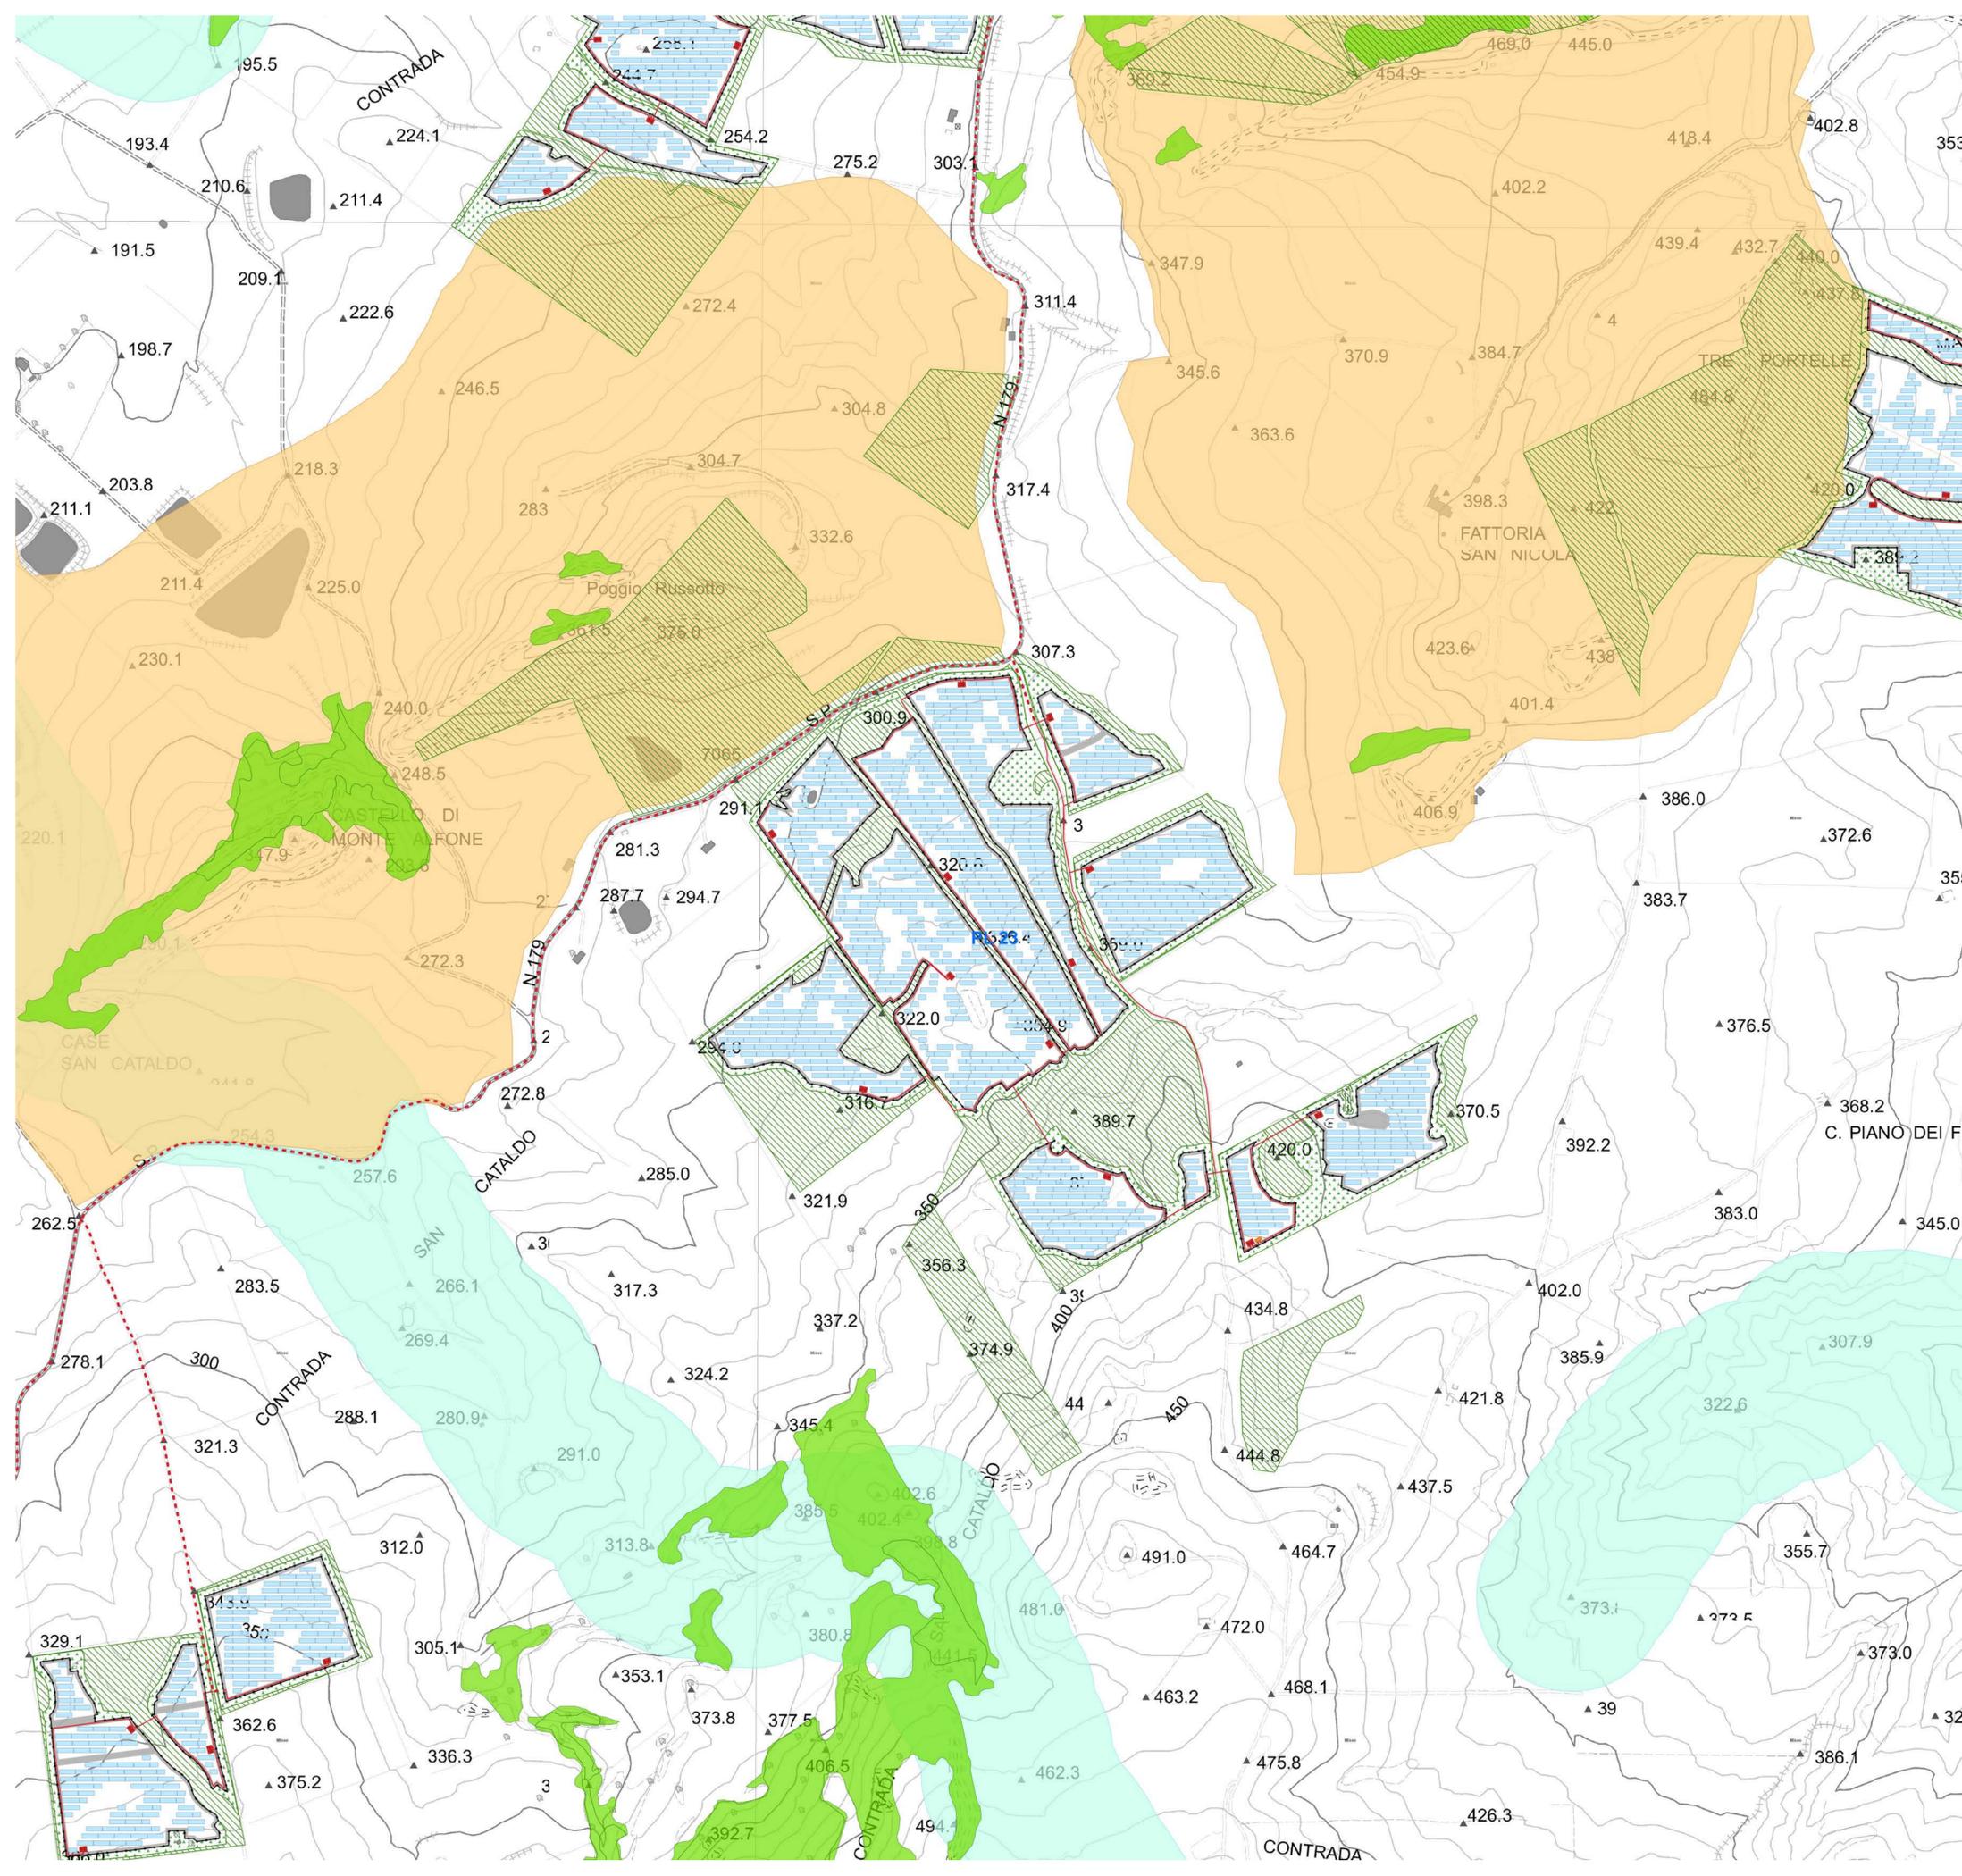

- Aree libere
- Cabina di campo
- Cabina di trasformazione
- Cavidotto MT
- Cavidotti interni
- Sostegni elettrodotto
- Elettrodotto AT
- Fascia di mitigazione
- Pannelli
- Recinzione perimetrale
- SSEU AT-MT
- SSE Terna
- Viabilità e fasce di rispetto

- Limite provinciale
  - beni paesaggistici D.Lgs. 42/04 - PTPR
- Beni paesaggistici PTPP di Catania**
- aree boscate - art.142, lett. g, D.lgs.42/04
  - aree costa 300m - art.142, lett. a, D.lgs. 42/04
  - aree di interesse archeologico - art.142, lett. m, D.lgs.42/04
  - aree fiumi 150m - art.142, lett. c, D.lgs.42/04
  - aree laghi 300m - art.142, lett. b, D.lgs. 42/04
  - aree riserve regionali - art.142, lett. f, D.lgs.42/04
  - aree tutelate - art.134, lett. c, D.lgs. 42/04
  - aree tutelate - art.136, D.lgs.42/04
  - montagne sopra 1200 metri - art.142, lett. d, D.lgs. 42/04
  - paesaggi locali
  - parco regionale alcantara - art.142, lett. f, D.lgs.42/04
  - parco regionale etna - art.142, lett. f, D.lgs.42/04
  - parco regionale nebroidi - art.142, lett. f, D.lgs.42/04
  - Vincoli Archeologici art.10 D.lgs. 42/04
  - vulcano - art.142, lett. l, D.lgs.42/04

**Progetto "Mineo"**  
**Impianto fotovoltaico della potenza nominale quantificabile in 263 MWp,**  
**e potenza di immissione di 195,00 MW**

Ubicazione:	Aidone (EN), Mineo (CT), Ramacca (CT) - SICILIA
Proponente:	<b>IBIV 22 s.r.l.</b> Viale Amedeo Duca D'Aosta 76, Bolzano (BZ) P.I. 03099630216
Elaborato da:	<b>Arcadia s.r.l.s.</b> Via Houel 29, 90138 - Palermo info@arcadiaprogetti.it arcadiaprogetti@arubapec.it
Tavola n.	<b>RS06AEG0008A0</b>

**Layout generale impianto fotovoltaico e opere di connessione alla RTN su Carta dei Beni Paesaggistici - PTPP di Catania e PTPR Strumento urbanistico Regionale**


**AREA E**

Scala: 1:5.000

DATA	REV	DESCRIZIONE	ELABORATO DA:	APPROVATO DA:
10.07.23	0	I Emissione	Arcadia s.r.l.s. Dott. Agr. Enrico Camerata Scovazzo	IBIV 22 s.r.l.

Note:


PROPRIETÀ ESCLUSIVA DELLE SOCIETÀ SOPRA INDICATE. UTILIZZO E DUPLICAZIONE VIETATE SENZA AUTORIZZAZIONE SCRITTA

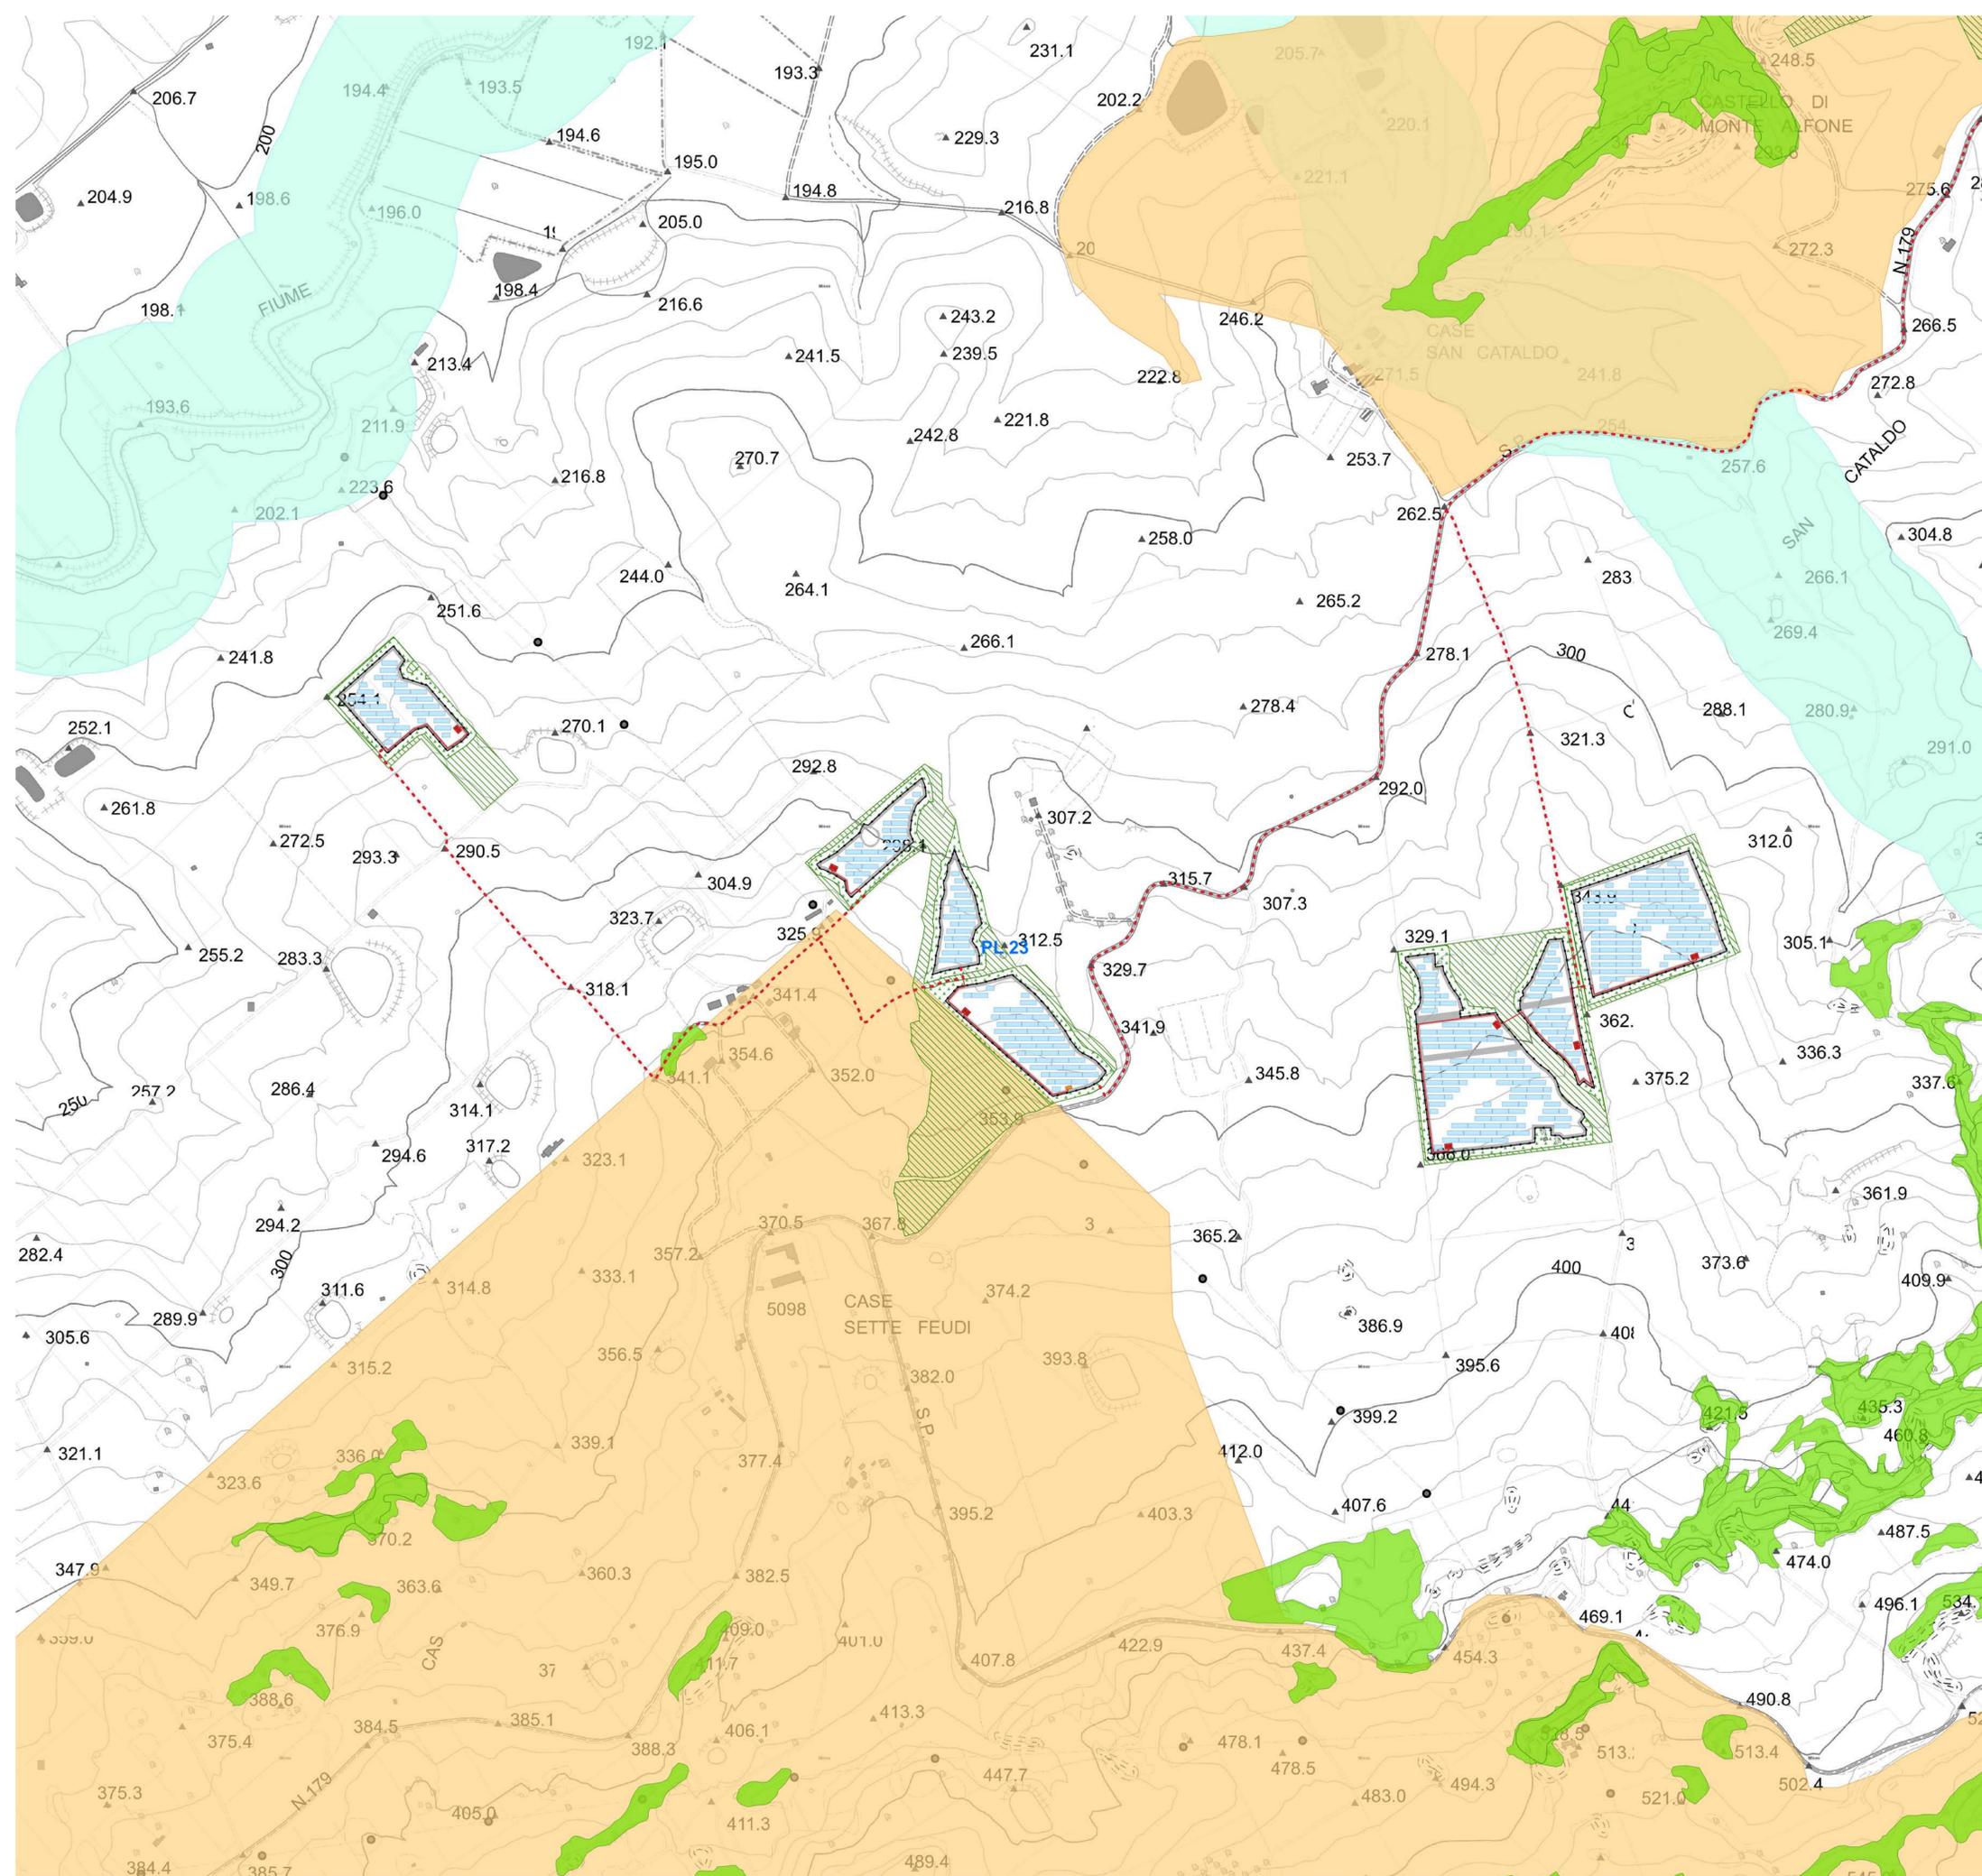

- Aree libere
- Cabina di campo
- Cabina di trasformazione
- - - Cavidotto MT
- - - Cavidotti interni
- Sostegni elettrodotto
- - - Elettrodotto AT
- Fascia di mitigazione
- Pannelli
- - - Recinzione perimetrale
- SSEU AT-MT
- SSE Terna
- Viabilità e fasce di rispetto
- Limite provinciale
- beni paesaggistici D.Lgs. 42/04 - PTPR
- Beni paesaggistici PTPP di Catania**
- aree boscate - art.142, lett. g, D.lgs.42/04
- aree costa 300m - art.142, lett. a, D.lgs. 42/04
- aree di interesse archeologico - art.142, lett. m, D.lgs.42/04
- aree fiumi 150m - art.142, lett. c, D.lgs.42/04
- aree laghi 300m - art.142, lett. b, D.lgs. 42/04
- aree riserve regionali - art.142, lett. f, D.lgs.42/04
- aree tutelate - art.134, lett. c, D.lgs. 42/04
- aree tutelate - art.136, D.lgs.42/04
- montagne sopra 1200 metri - art.142, lett. d, D.lgs. 42/04
- paesaggi locali
- parco regionale alcantara - art.142, lett. f, D.lgs.42/04
- parco regionale etna - art.142, lett. f, D.lgs.42/04
- parco regionale nebroidi - art.142, lett. f, D.lgs.42/04
- Vincoli Archeologici art.10 D.lgs. 42/04
- vulcano - art.142, lett. l, D.lgs.42/04

<b>Progetto "Mineo"</b>				
<b>Impianto fotovoltaico della potenza nominale quantificabile in 263 MWp, e potenza di immissione di 195,00 MW</b>				
Ubicazione:	Aidone (EN), Mineo (CT), Ramacca (CT) - SICILIA			
Proponente:	<div style="display: flex; align-items: center;"> <div> <p><b>IBIV 22 s.r.l.</b></p> <p>Viale Amedeo Duca D'Aosta 76, Bolzano (BZ) P.I. 03099630216</p> </div> </div>			
Elaborato da:	<div style="display: flex; align-items: center;"> <div> <p><b>Arcadia s.r.l.s.</b></p> <p>Via Houel 29, 90138 - Palermo info@arcadiaprogetti.it arcadiaprogetti@arubapec.it</p> </div> </div>			
Tavola n.	<b>RS06AEG0008A0</b>			
<b>Layout generale impianto fotovoltaico e opere di connessione alla RTN su Carta dei Beni Paesaggistici - PTPP di Catania e PTPR Strumento urbanistico Regionale</b>				
<b>AREA F</b>				
Scala: 1:5.000				
DATA	REV	DESCRIZIONE	ELABORATO DA:	APPROVATO DA:
27.07.23	0	I Emissione	Arcadia s.r.l.s. Dott. Agr. Enrico Camerata Scovazzo	IBIV 22 s.r.l.
Note:				
PROPRIETÀ ESCLUSIVA DELLE SOCIETÀ SOPRA INDICATE. UTILIZZO E DUPLICAZIONE VIETATE SENZA AUTORIZZAZIONE SCRITTA				



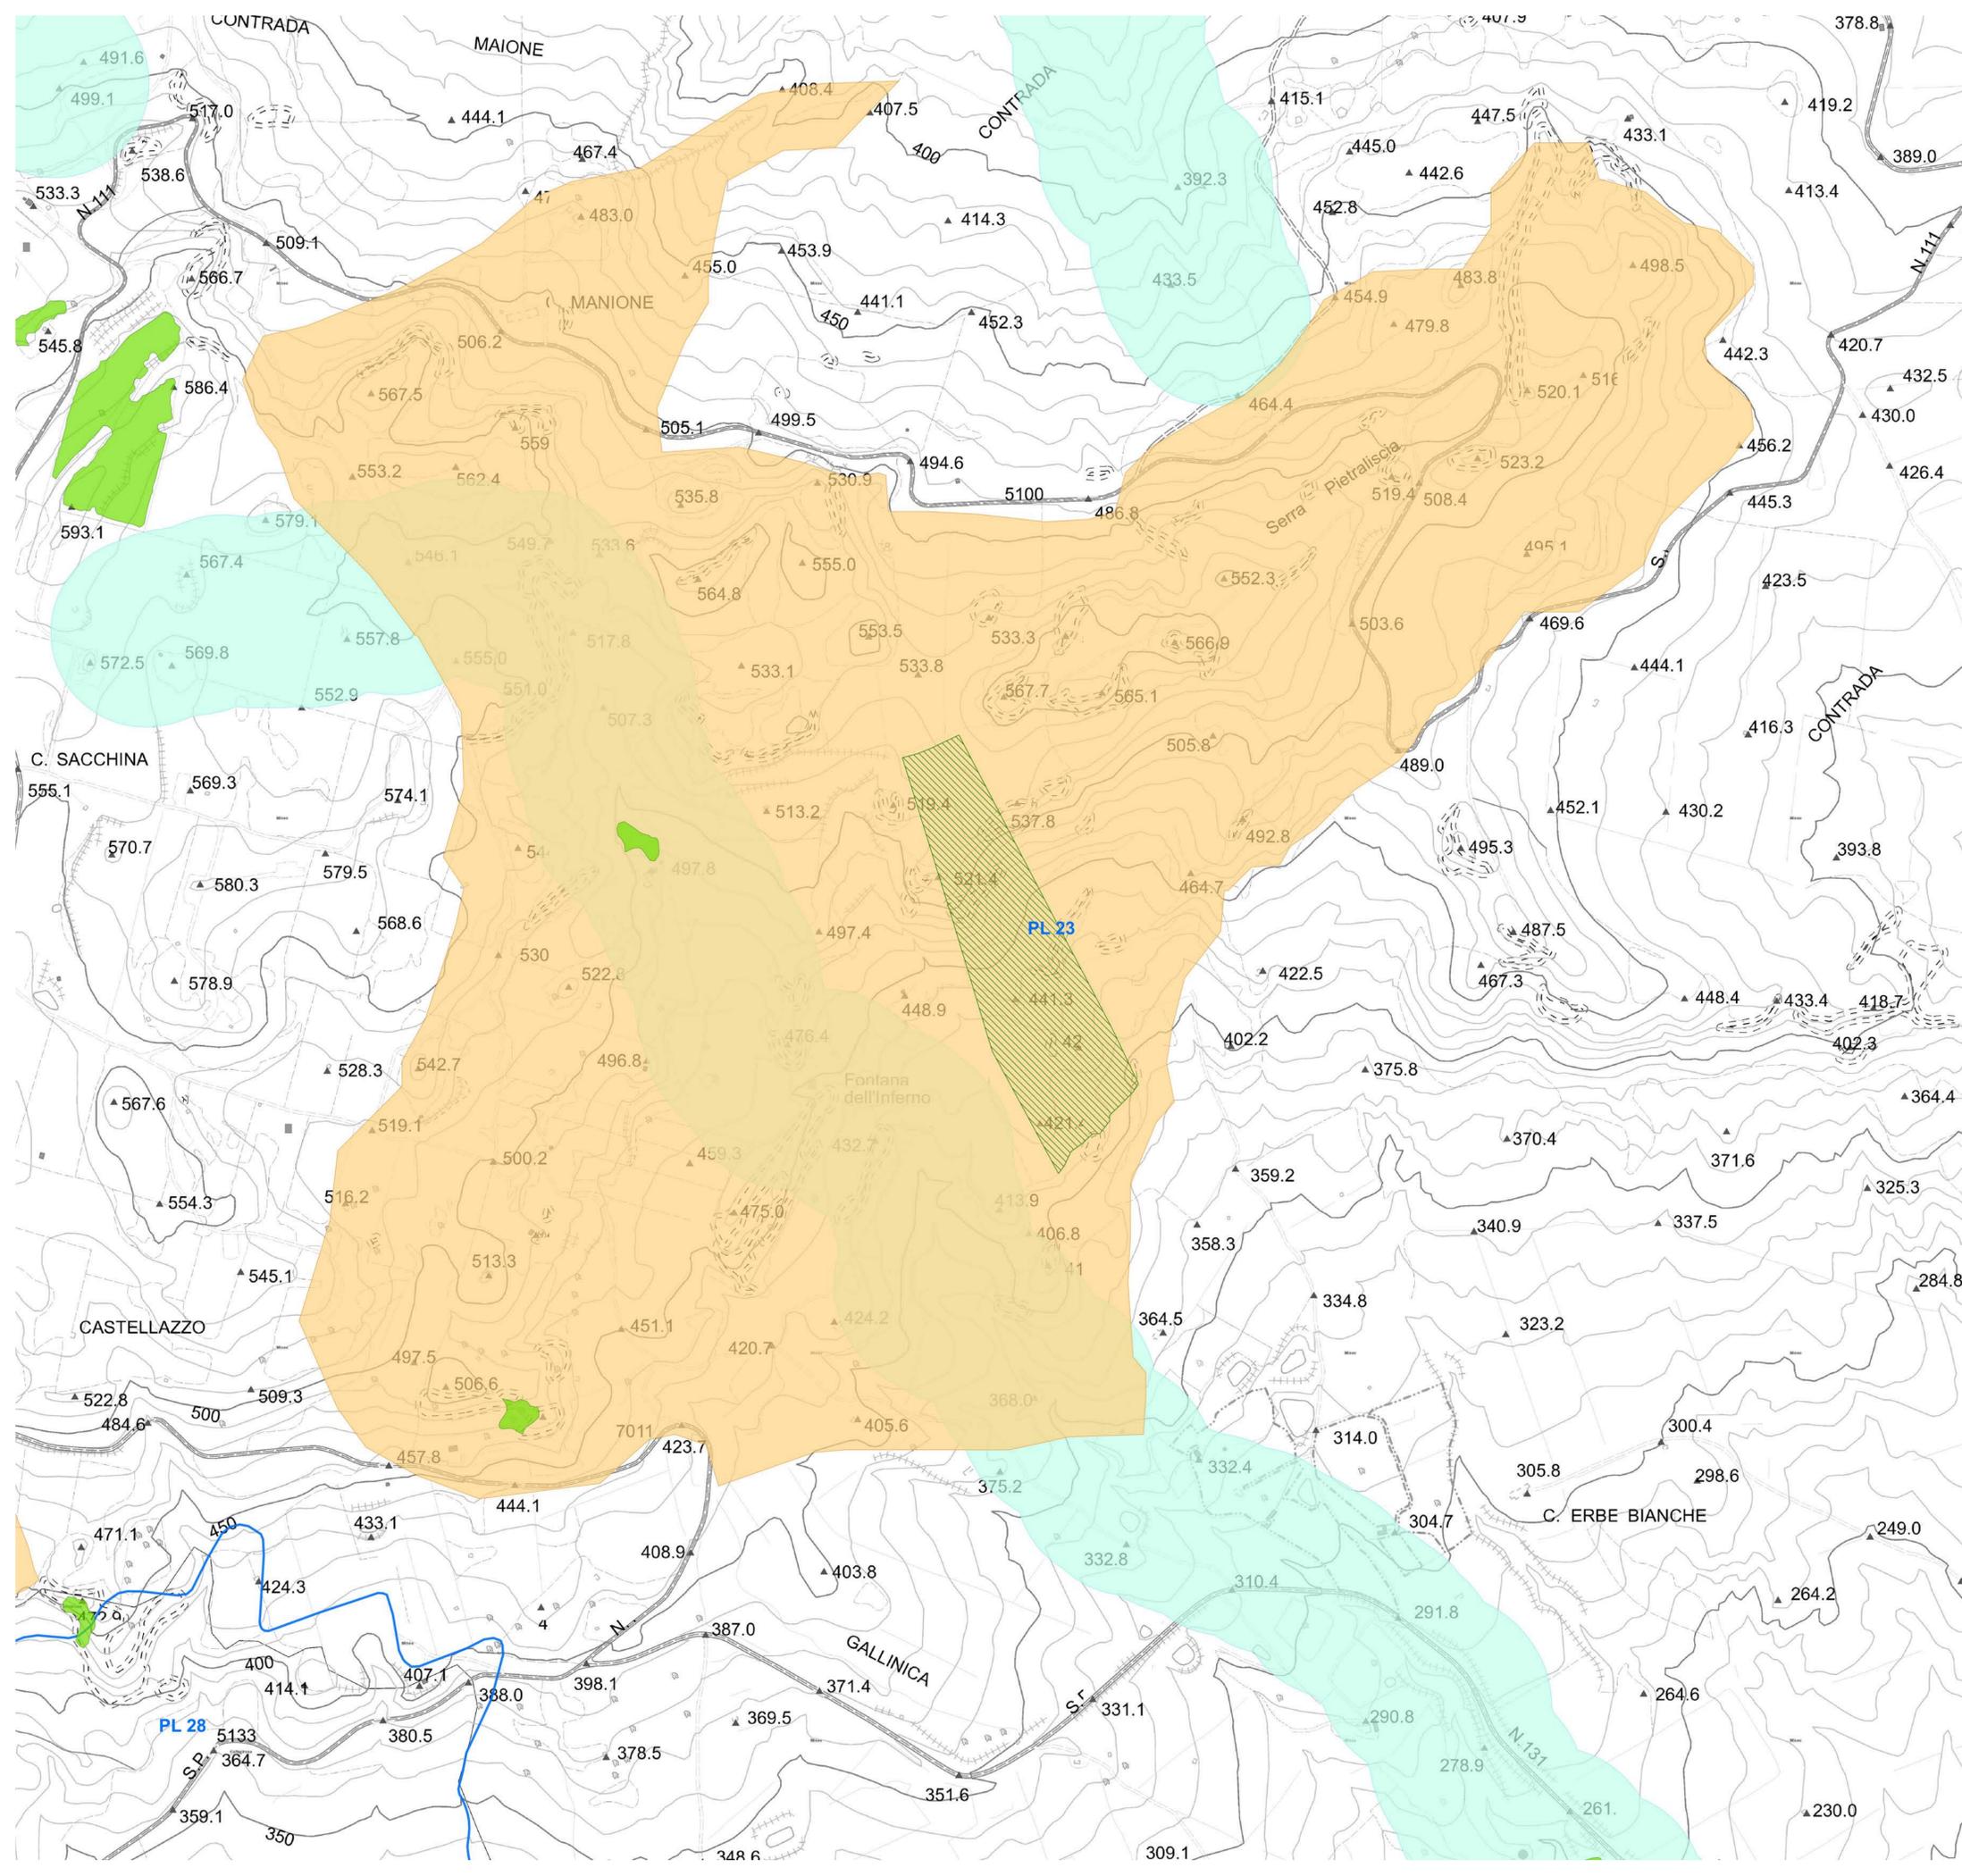

- Aree libere
  - Cabina di campo
  - Cabina di trasformazione
  - Cavidotto MT
  - Cavidotti interni
  - Sostegni elettrodotto
  - Elettrodotto AT
  - Fascia di mitigazione
  - Pannelli
  - Recinzione perimetrale
  - SSEU AT-MT
  - SSE Terna
  - Viabilità e fasce di rispetto
  - Limite provinciale
  - beni paesaggistici D.Lgs. 42/04 - PTPR
- Beni paesaggistici PTPP di Catania**
- aree boscate - art.142, lett. g, D.lgs.42/04
  - aree costa 300m - art.142, lett. a, D.lgs. 42/04
  - aree di interesse archeologico - art.142, lett. m, D.lgs.42/04
  - aree fiumi 150m - art.142, lett. c, D.lgs.42/04
  - aree laghi 300m - art.142, lett. b, D.lgs. 42/04
  - aree riserve regionali - art.142, lett. f, D.lgs.42/04
  - aree tutelate - art.134, lett. c, D.lgs. 42/04
  - aree tutelate - art.136, D.lgs.42/04
  - montagne sopra 1200 metri - art.142, lett. d, D.lgs. 42/04
  - paesaggi locali
  - parco regionale alcantara - art.142, lett. f, D.lgs.42/04
  - parco regionale etna - art.142, lett. f, D.lgs.42/04
  - parco regionale nebroidi - art.142, lett. f, D.lgs.42/04
  - Vincoli Archeologici art.10 D.lgs. 42/04
  - vulcano - art.142, lett. l, D.lgs.42/04

<b>Progetto "Mineo"</b>				
<b>Impianto fotovoltaico della potenza nominale quantificabile in 263 MWp, e potenza di immissione di 195,00 MW</b>				
Ubicazione:	Aidone (EN), Mineo (CT), Ramacca (CT) - SICILIA			
Proponente:		<b>IBIV 22 s.r.l.</b> Viale Amedeo Duca D'Aosta 76, Bolzano (BZ) P.I. 03099630216		
Elaborato da:		<b>Arcadia s.r.l.s.</b> Via Houel 29, 90138 - Palermo info@arcadiaprogetti.it arcadiaprogetti@arubapec.it		
Tavola n.	<b>RS06AEG0008A0</b>			
<b>Layout generale impianto fotovoltaico e opere di connessione alla RTN su Carta dei Beni Paesaggistici - PTPP di Catania e PTPR Strumento urbanistico Regionale</b>				
<b>AREA H</b>				
Scala: 1:5.000				
DATA	REV	DESCRIZIONE	ELABORATO DA:	APPROVATO DA:
27.07.23	0	I Emissione	Arcadia s.r.l.s. Dott. Agr. Enrico Camerata Scovazzo	IBIV 22 s.r.l.
Note:				
PROPRIETÀ ESCLUSIVA DELLE SOCIETÀ SOPRA INDICATE. UTILIZZO E DUPLICAZIONE VIETATE SENZA AUTORIZZAZIONE SCRITTA				