



CANCELLO CARRAIO

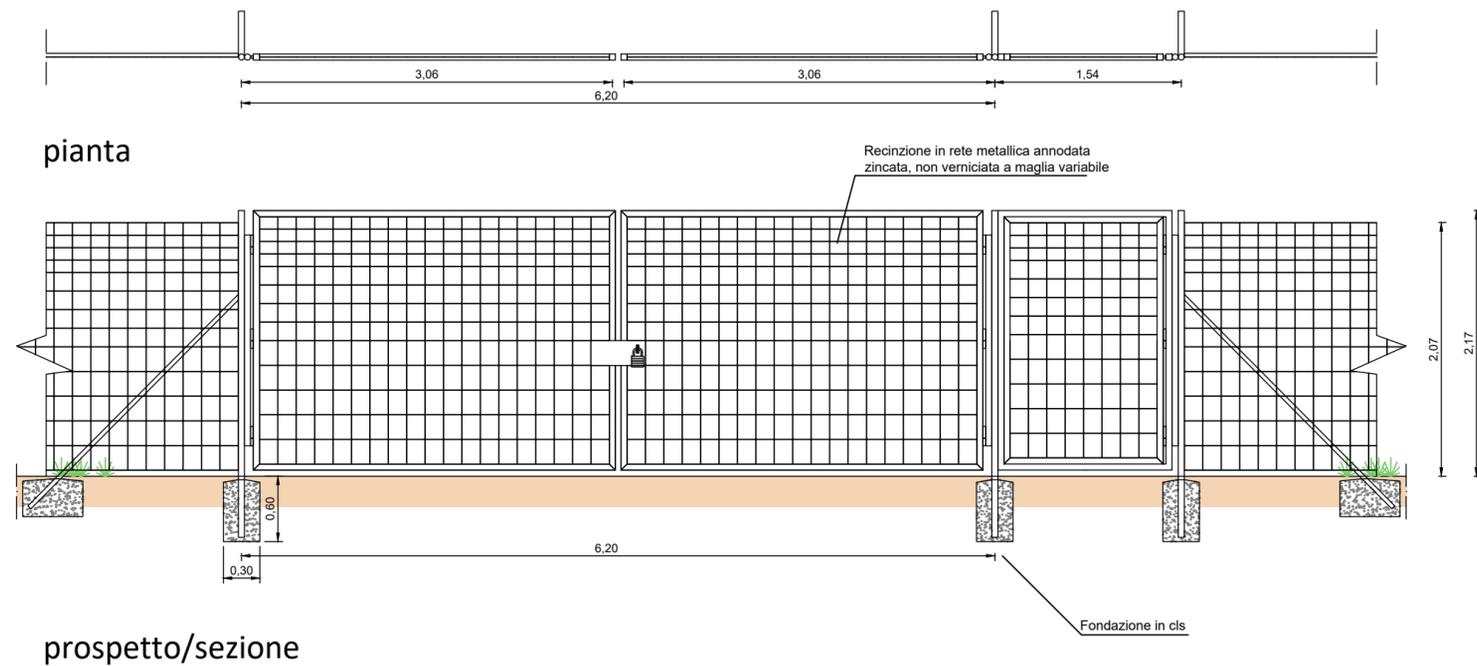

pianta

prospetto/sezione

RECINZIONE PERIMETRALE

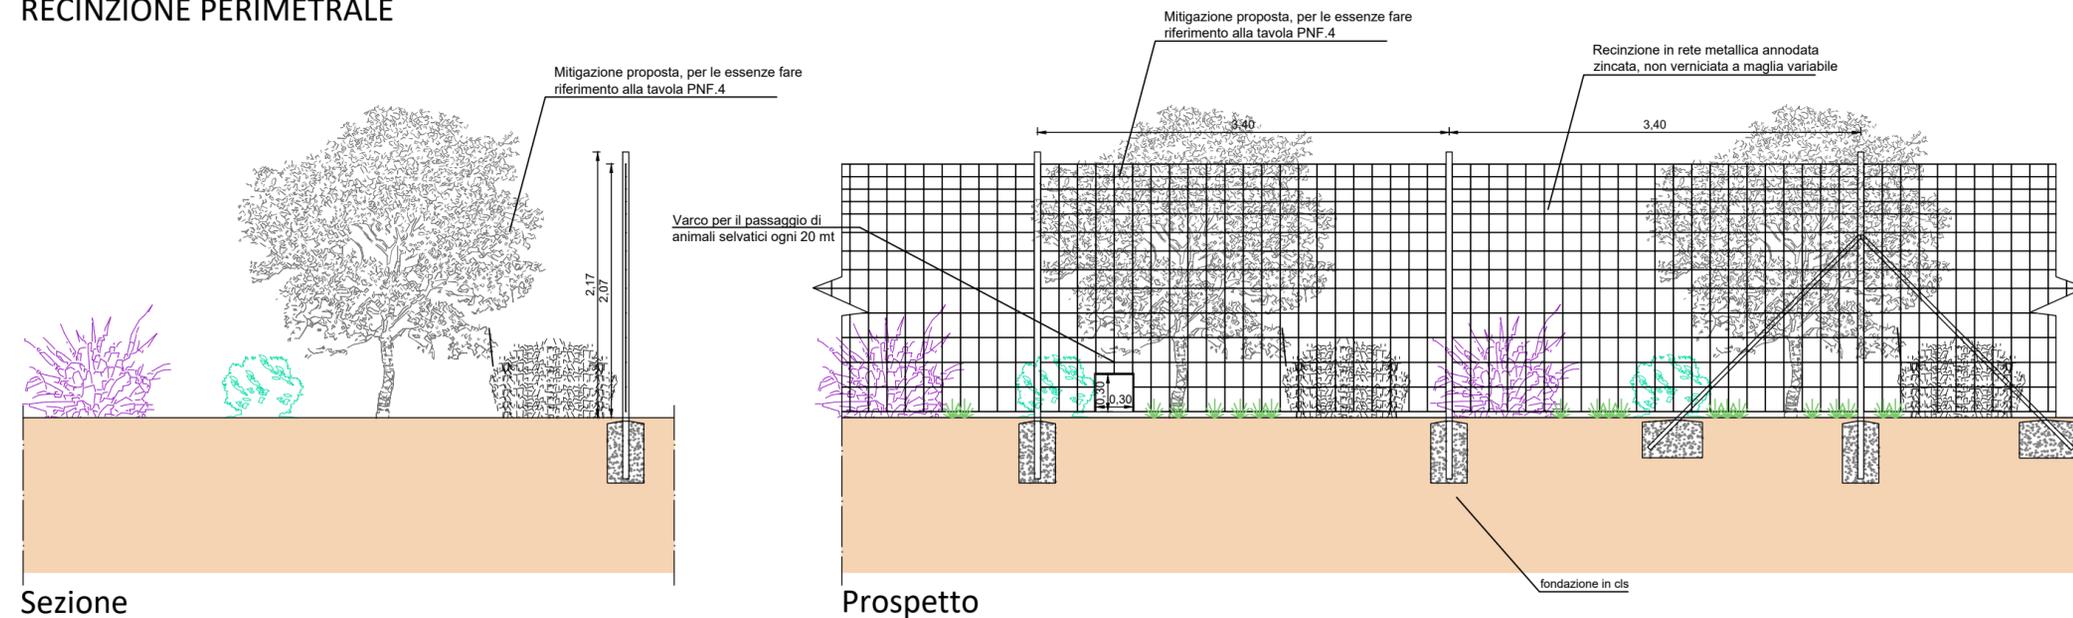

Sezione

Prospetto

Regione: Sicilia  
 Provincia: Catania - Enna  
 Comune: Mineo - Ramacca- Aidone  
 Località: Liotta-Malaricotta-Olivo-Magazzinazzo-Russotto-Ogliastro

PROGETTO "MINEO" IMPIANTO FOTOVOLTAICO  
 DA 263 MWp E 195 MW IN IMMISSIONE  
 PROGETTAZIONE DEFINITIVA

Titolo: RS06EPD048A0  
 PARTICOLARI COSTRUTTIVI RECINZIONE E CANCELLO

Tavola:

CV. 7

Progettazione:



ARCADIA srl  
 Via Houel 29, 90138 - Palermo  
 info@arcadiaprogetti.it  
 arcadiaprogetti@arubapec.it

Visti / Firme / Timbri:

Ing. Maurizio Moscoloni  
  


Note:.....

Data	Rev.	Descrizione revisioni	Elaborato da:	Controllato da:	Approvato da:
01.06.2023	0	PRIMA EMISSIONE	Ing. Maurizio Moscoloni	Arcadia srls	IBVI 22 srl
REVISIONI					



IBVI 22 srl Viale Amedeo Duca d'Aosta 76 39100 Bolzano (BZ) Ibv22srl@pec.it

Scala:VARIE Formato 297x630