


prospetto laterale

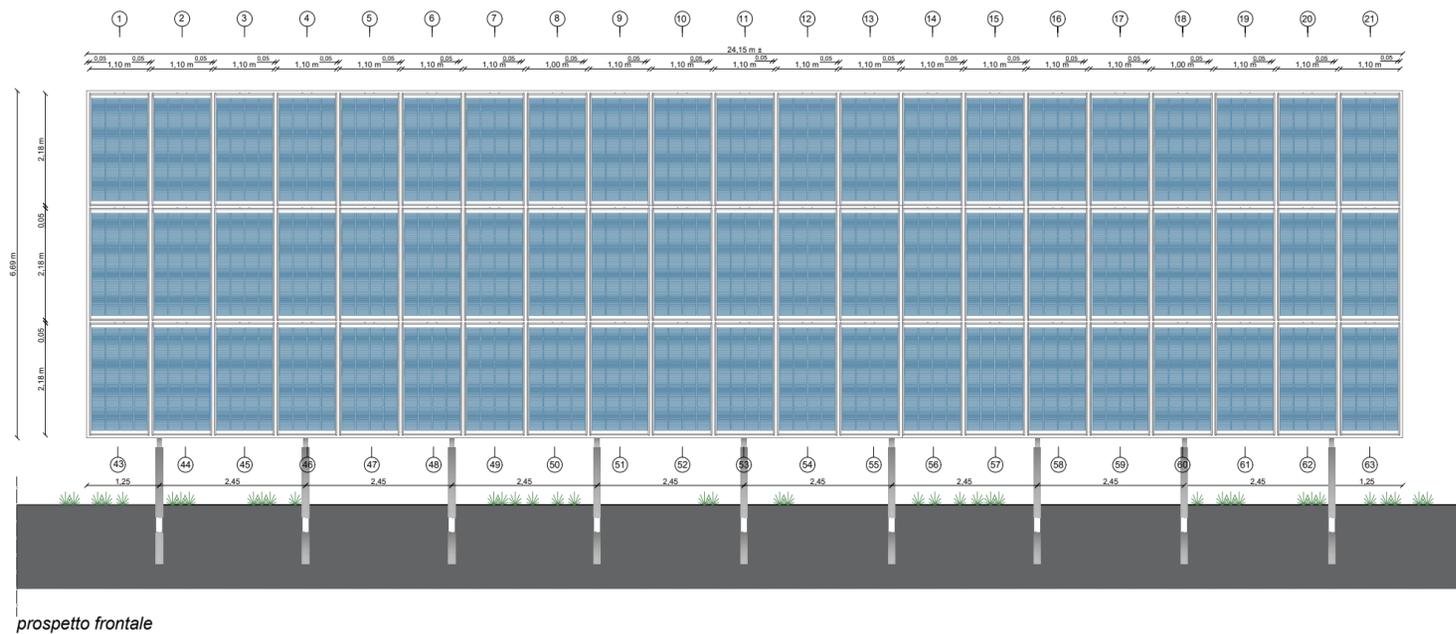

prospetto frontale

**N.B.:**  
 - La profondità di interrimento dei pali di fondazioni varia in funzione della forma e delle condizioni di carico locali, e delle condizioni geologiche del sito  
 - La posizione dei pilastri di supporto può variare a seconda delle condizioni di carico locali.

Regione: Sicilia  
 Provincia: Catania - Enna  
 Comune: Mineo - Ramacca- Aidone  
 Località: Liotta-Malaricotta-Olivo-Magazzinazzo-Russotto-Ogliastro

## PROGETTO "MINEO" IMPIANTO FOTOVOLTAICO DA 263 MWp E 195 MW IN IMMISSIONE PROGETTAZIONE DEFINITIVA

Titolo: RS06EPD049A0  
 PARTICOLARI COSTRUTTIVI PANNELLI E STRUTTURE DI SOSTEGNO

Tavola:

**CV. 8**

Progettazione:



ARCADIA s.r.l.s  
 Via Houel 29, 90138 - Palermo  
 info@arcadiaprogetti.it  
 arcadiaprogetti@arubapec.it

Visti / Firme / Timbri:



Ing. Maurizio Moscoloni

Note:.....

Data	Rev.	Descrizione revisioni	Elaborato da:	Controllato da:	Approvato da:
01.06.2023	0	PRIMA EMISSIONE	Ing. Maurizio Moscoloni	Arcadia srls	IBVI 22 srl
REVISIONI					



IBVI 22 srl Viale Amedeo Duca d'Aosta 76 39100 Bolzano (BZ) Ibvi22srl@pec.it

Scala:1:100 Formato 630x297